


Skjaláskil og byggingarfulltrúi
Samþykkt
 04. SEP. 2014
 Byggingarfulltrúi

1 AFSTÖÐUMYND
 1:500

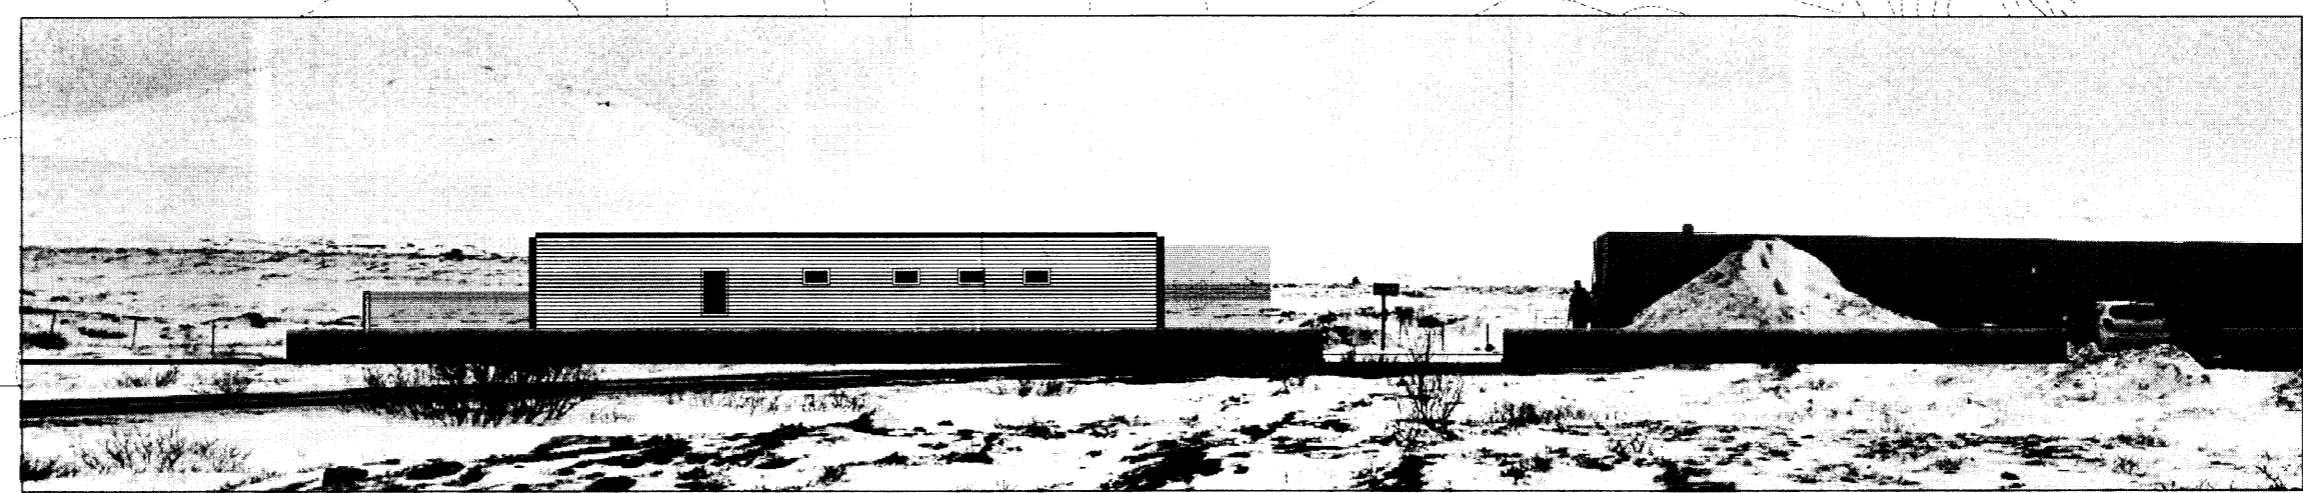

Arni Kjartansson arkitekt FAI	kt: 040352-3099
Bæring Bjarnar Jónsson arkitekt FAI	kt: 020464-5609
Johannes Þórðarson arkitekt FAI	kt: 121057-6039
Sighvorn Kjartansson arkitekt	kt: 121258-2269
Sigurður Halldórsson arkitekt FAI	kt: 100857-2009

STARFSEMI

Byggingin hýsir aðstöðu fyrir starfsmenn Þjóðgarðsins að Þingvöllum. Í húsinu er aðstaða fyrir 10 starfsmenn. Húsið er samsett úr þremur hlutum; miðhluta sem er húsið sjálf, verönd til vesturs og hjallur til austurs. Í húsinu eru búningsherbergi ásamt snyrtingum og baðaðstöðu fyrir starfsmenn, skrifstofa og kaffiástaða. Einnig er ræstiklefi þar sem er ræstivaskur, þvottavél, þurrkari og vatnshitari. Aðkoma er frá bilastæði við suðausturenda hússins.

BYGGINGARLÝSING

Burðarvirki er stálgrind og timburvirki. Burðarvirki þaks er úr stáli og timbri, einangrað. Ysta byrði er þakdúkur/pappi. Innsta byrði er gifsklæðning. Gólf eru plötuklædd á timburgrind og stálburðarvirki og lögð vinyldúk. Húsið er hitað með rafmagnsöfnum. Vatn er hitað með rafmagni. Ein kaldavatnslögn og rafmagnslögn eru leiddar frá aðliggjandi húsi fyrir snyrtingar, vatnshitari fyrir neysluvatn eru staðsettir í ræstiklefa við inngang. Greinitafla fyrir rafmagn er staðsett á gangvegg við inngang. Skólþel er leitt í núverandi safnbró.

STÆRÐIR

Brúttó flatarmál: 75,6m²
 Brúttó rúmmál: 231,3m³
 Staðgreinir 10010
 Landnúmer: 222351
 Matshlutanúmer 01

**ÞJÓNUSTUHÚS
 ÞJÓÐGARÐURINN ÞINGVÖLLUM
 NÝBYGGING**

AFSTÖÐUMYND SKRANINGARTAFLA		ADALTEIKNINGAR	
Breyting	Teikn nr.:	A21.01	
Útgáfud.:	Mkv.:	1:500	
16.04.2014	1207034	Óm	sk
Verkt.:		GLÁMA·KÍM <small>Arkitektor Laugavegi 164 ehf. 105 Reykjavík s: 530-8100, f: 530-8101, kt: 560 496 2739 glamakim@glamakim.is, www.glamakim.is</small>	

BANNAÐ ER AÐ MÆLA AF TEIKNINGUM
 TEIKNINGU ÞESSA MÁ EKKI AFRIÐA MEÐ NEINUM HETTI AD HLUTA TIL EÐA Í HEILD AN SKRIFLEGS LEYFIS HÖFUNDAR