


Skipulags- og byggingarfulltrúi Uppsveita bs.  
Yfirfarlög  
24 SEPT. 2014  
Byggingarfulltrúi

# ÞJÓÐGARÐURINN ÞINGVÖLLUM - ÞJÓNUSTUHÚS

ÞINGVELLIR BLÁSKÓGABYGGÐ

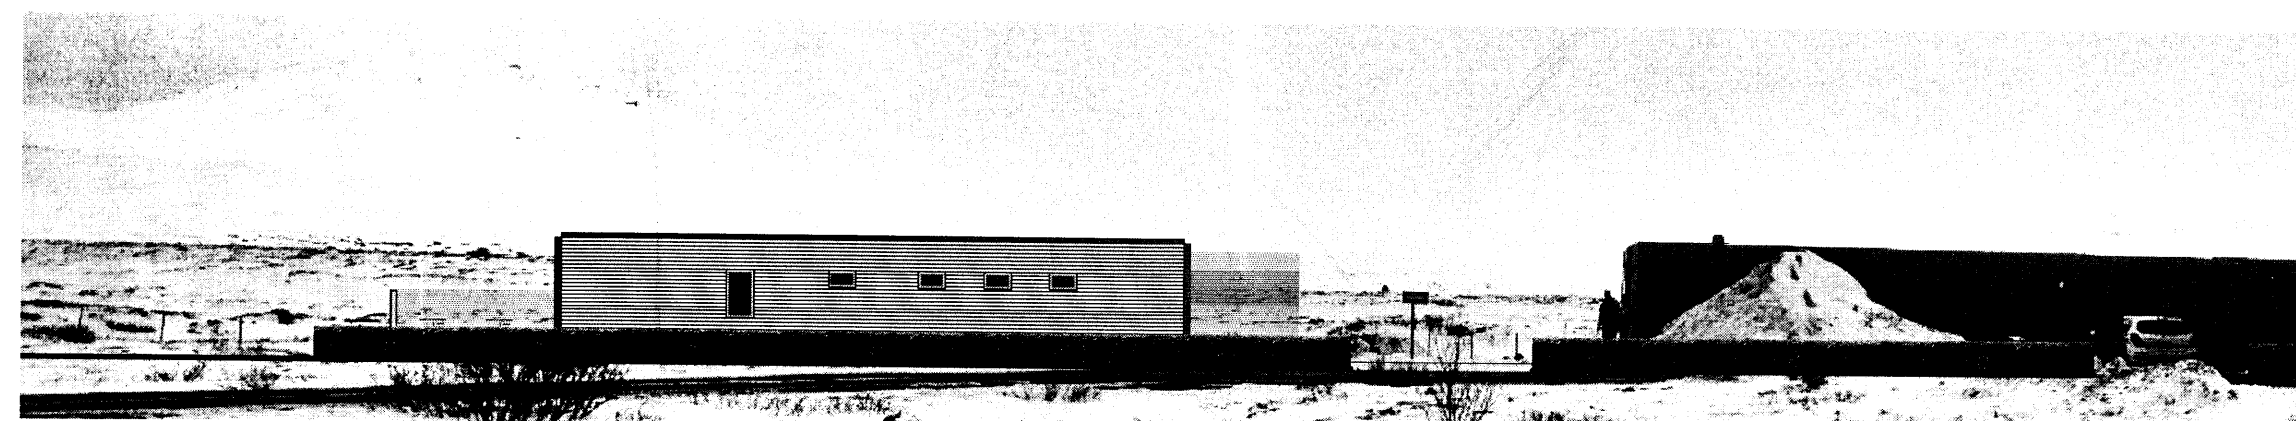

SÉRUPPDRAETTIR

25.04.2014

Verkfræðistofan VIK  
Laugavegi 164, 105 Reykjavík

Tækniþjónustan ef  
Lágmúla 5, 108 Reykjavík

Landslag ehf  
Þingholtsstræti 27, 101 Reykjavík

**GLÁMA / KÍM**

Arkitektar Laugavegi 164 ehf. 105 Reykjavík  
s 530 8100 . f 530 8101  
rf: glamakim@glamakim.is hs: www.glamakim.is