


1 GRUNNMYND
1:50

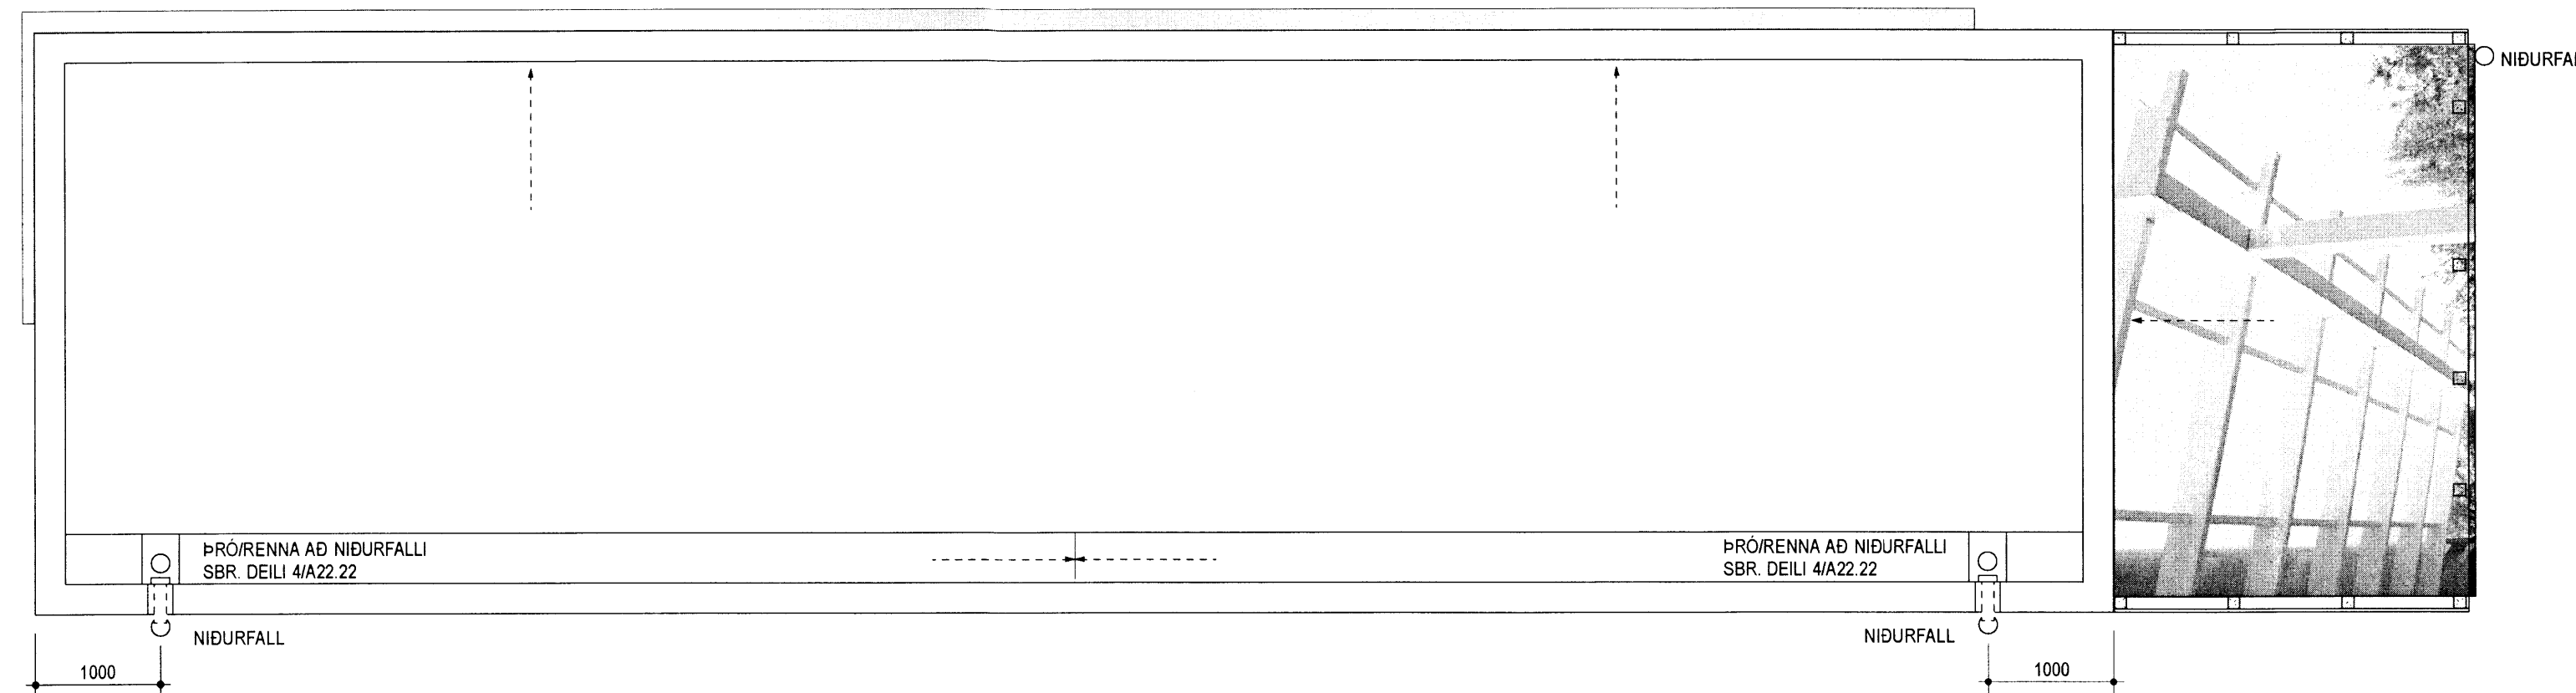

2 ÞAKMYND - NÍÐURFÖLL
1:50

OFNATAFLA SKAL SAMRÆMA MEÐ MAGNSKRÁ OG TEIKN. VERKFRÆÐINGA

O1	1200W
O2	600W
O3	400W
O4	400W
O5	400W
O6	400W
O7	600W
O8	1200W

Breyting	Dagsetning	Skýring

- Arni Kjartansson arkitekt FAI kt: 040352-3099
- Bæring Bjarnar Jónsson arkitekt FAI kt: 020464-5509
- Jóhannes Þórðarson arkitekt FAI kt: 121057-6039
- Sigríður Kjartansson arkitekt kt: 121258-2269
- Sigurður Halldórsson arkitekt FAI kt: 100857-2009

ÞJÓNUSTUHÚS
 ÞJÓÐGARÐURINN Á ÞINGVÖLLUM
 NÝBYGGING

GRUNNMYND ÞAKMYND		SÉRUPPDRÁTTUR
Breyting	Teikn.nr. A22.01	GLÁMA·KÍM
Útgáfud. 25.04.2014	Mkv. 1:50	
Verkr. 1207034	Teikn. ÖM	Arkitektor Lougavegl 164 ehf. 105 Reykjavík t: 530-8100, f: 530-8101, kt: 560 496 2739 glamakim@glamakim.is, www.glamakim.is

TEKNIÐUÐ PESSA MÁ EKKI AFRIÐA MEÐ NEINUM HÆTTI AÐ HLUTA TIL EÐA Í HEILD AN SKRIFLEGS LEYFIS HÖFUNÐAR.