Skipulags- og byggingarfulltrúi Uppsveita bs.
Yfirfarið
19 JAN. 2015
Byggingarfulltrúi

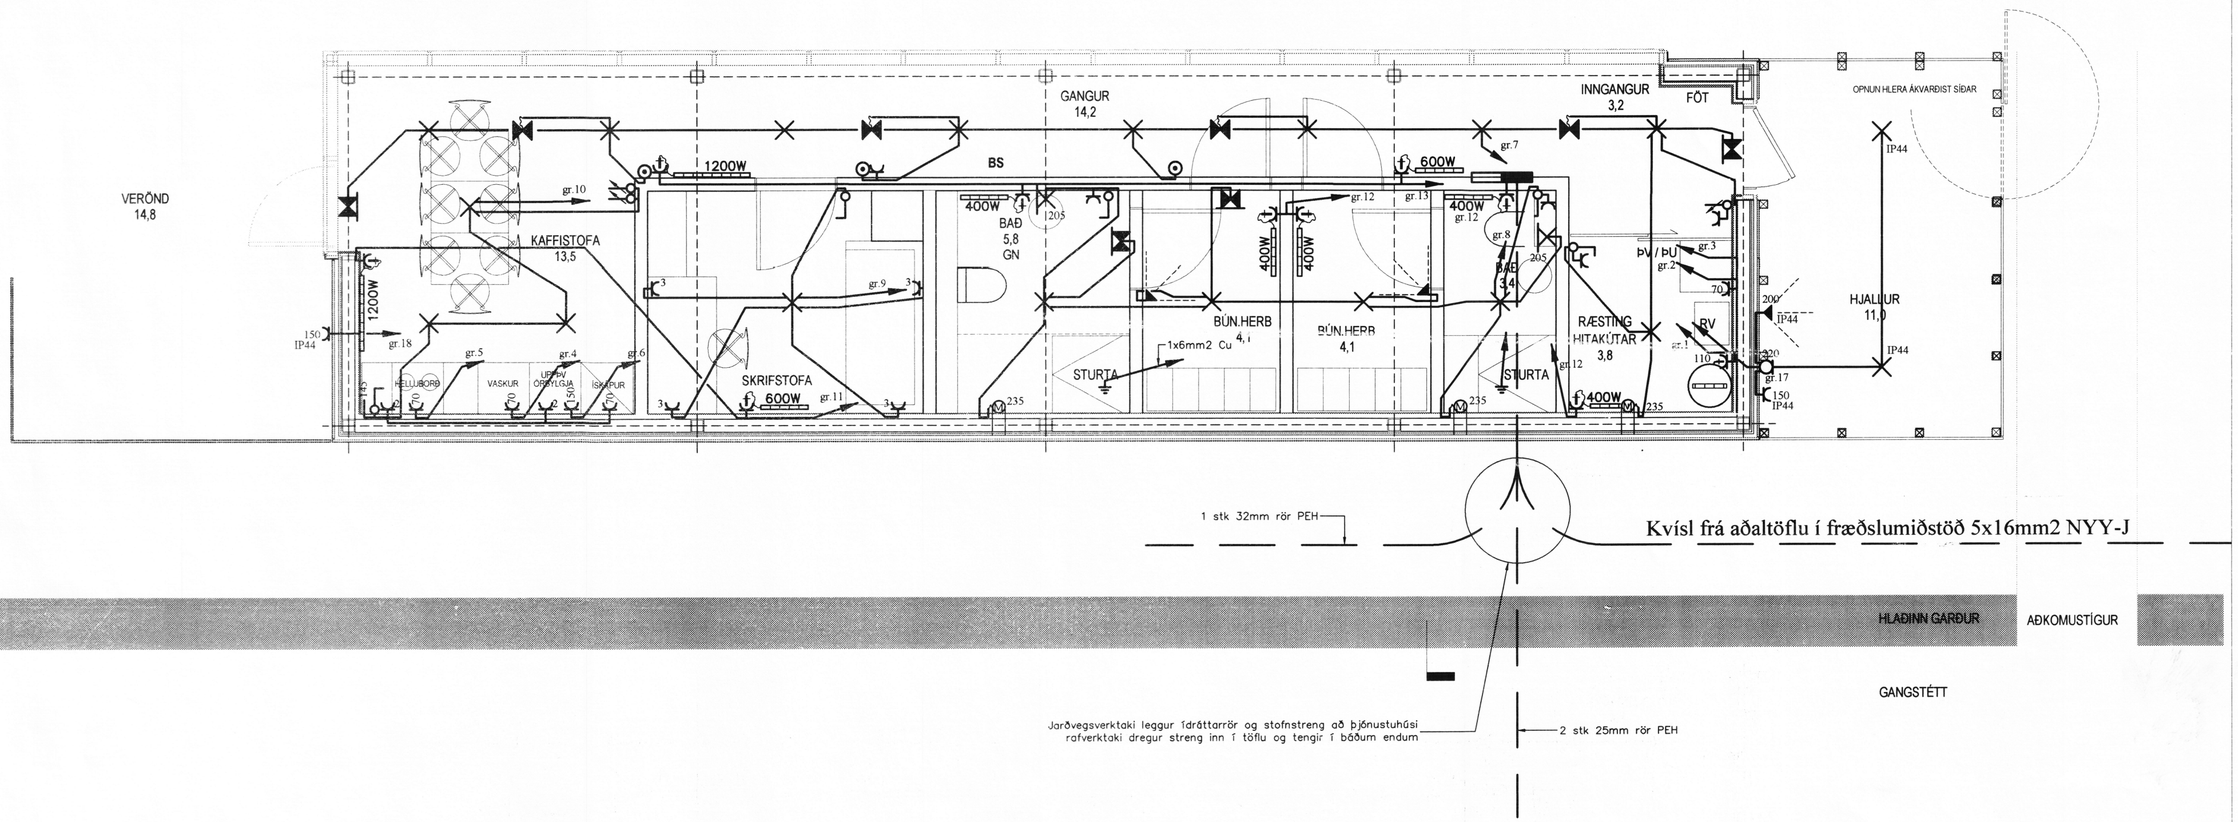

GLÁMA·KÍM
Arkitektar Laugavegi 164 ehf • 105 Reykjavík
Árni Kjartansson kt: 040352-3099
Baring Bjarnar Jónsson kt: 020464-5509
Jóhannes Þórðarson kt: 121057-6039
Sigbjörn Kjartansson kt: 121258-2289
Sigurður Halldórsson kt: 100957-2009

0001-0030 - / 222351.

Br.	Dags.	Breyting

TÆKNIÞJÓNUSTAN SF
Lágmúla 5–108 Reykjavík
s. 581 3844 gsm 898 0723
e–mail audunn@tth.is
250250–3989

Hakið þjónustuhús
Grunnmynd
Lágspennulagnir
Raflagnateikning

Hannað.: AK	Dags.: 03.2014
Teikn.: AK	Yfirfarið.:
Kvarði.: 1:50	
Nr.: 1404	Blað.: 1 / Af.: 6