Skipulags- og byggingarfulltrúi Uppsveita bs.
Yfirfarið
19 JAN. 2015
Byggingarfulltrúi

Aðeins er um að ræða undirlagnir í brunaviðvörunar- og innbrotakerfi
rör, dósir og idreginn brunastrengur eða Cat5 tölvustrengur
þjónustuaðili kerfanna setur upp búnaðinn og tengir.

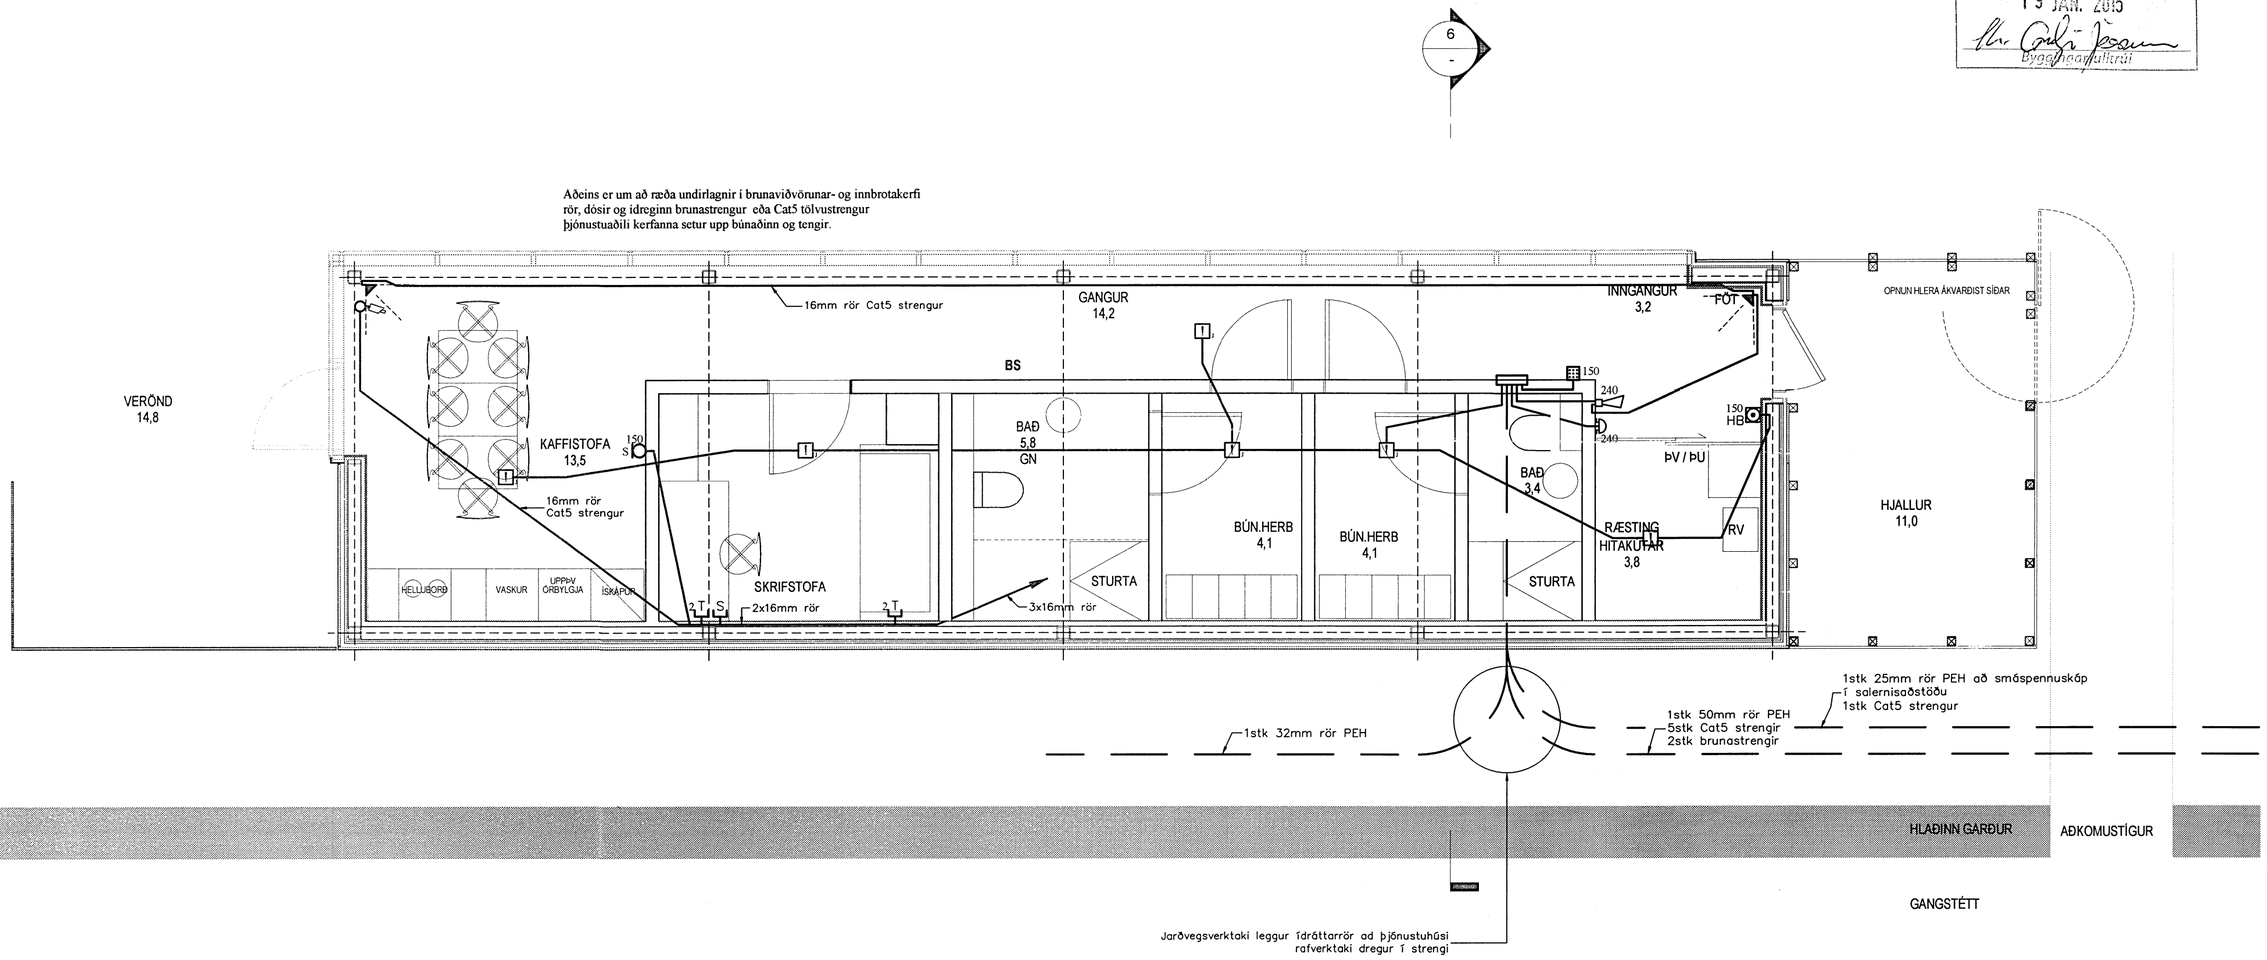

GLAMA-KIM
Arkitektar Laugavegi 164 ehf • 105 Reykjavík
Árni Kjartansson kt: 040352-3099
Bæring Bjarnar Jónsson kt: 020464-5509
Jóhannes Þórðarson kt: 121057-6039
Sigbjörn Kjartansson kt: 121258-2269
Sigurður Halldórsson kt: 100857-2009

Br.	Dags.	Breyting

TÆKNIÞJÓNUSTAN SF
Lágmúla 5–108 Reykjavík
s. 581 3844 gsm 898 0723
e-mail audunn@tth.is
250250-3989

Hakið þjónustuhús

Grunnmynd
Smáspennulagnir
Raflagnateikning

Hannað.: AK	Dags.: 03.2014
Teikn.: AK	Yfirfarið.:
Kvarði.: 1:50	
Nr.: 1404	Blað.: 3 Af.: 6