Skipulags- og byggingarfulltrúi Uppsveita bs.
Yfirfarið
19 JAN. 2015
Byggingarfulltrúi

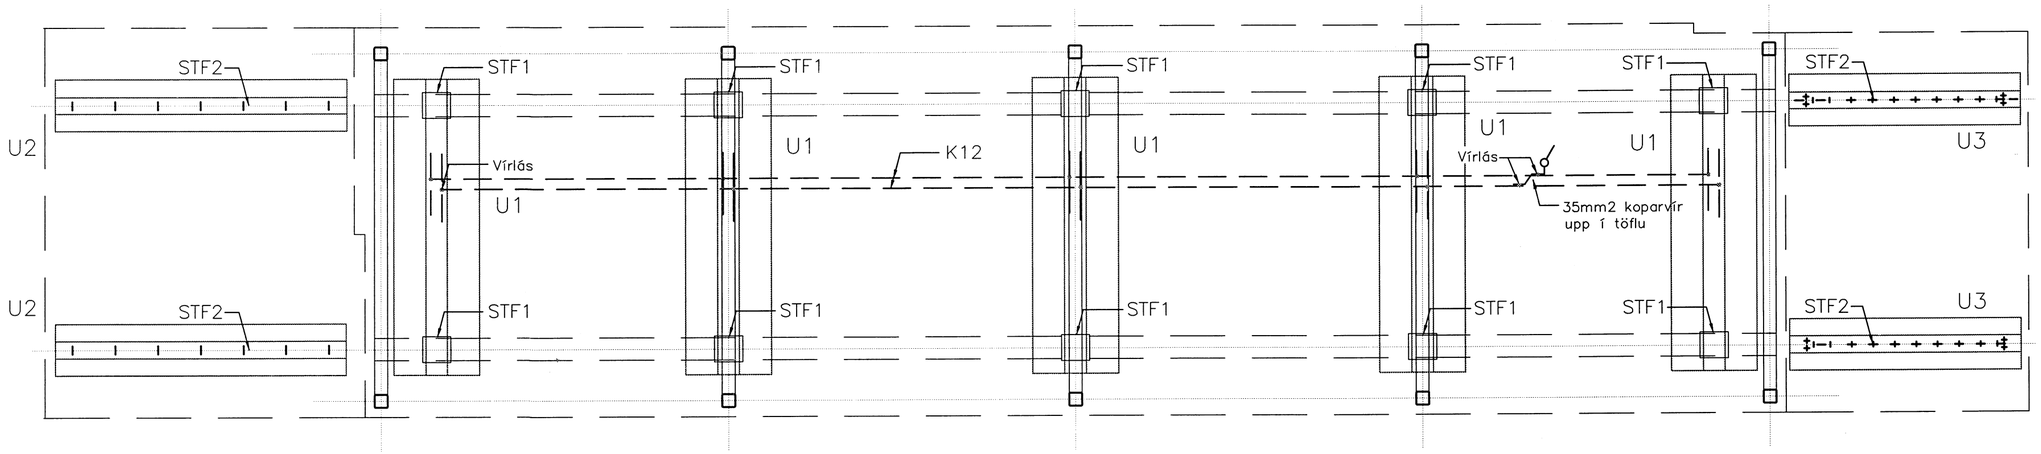

Sökkulskaut: 2 neðstu járn í sökkulveggjum
tengd saman með 12mm steyputeinum

GLÁMA·KÍM
Arkitektar Laugavegi 164 ehf • 105 Reykjavík
Árni Kjartansson kt: 040352-3099
Baering Bjarnar Jónsson kt: 020464-5509
Jóhannes Pórðarson kt: 121057-8039
Sigbjörn Kjartansson kt: 121258-2269
Sigurður Halldórsson kt: 100857-2009

Br.	Dags.	Breyting

TÆKNIÞJÓNUSTAN SF
Lágmúla 5–108 Reykjavík
s. 581 3844 gsm 898 0723
e-mail audunn@tth.is
250250–3989

Hakið þjónustuhús

Grunnmynd sökklar
Sökkulskaut
Raflagnateikning

Hannað.: AK	Dags.: 06.2014
Teikn.: AK	Yfirfarið.:
Kvarði.: 1:50	
Nr.: 1404	Blað.: 6 Af.: 6