


HNAUS Villingaholtshreppi - stækkun
 Árnessýslu

Samþykkt
 24 JUNI 2008
 Byggingarfulltrúi uppsveita Árnessýslu

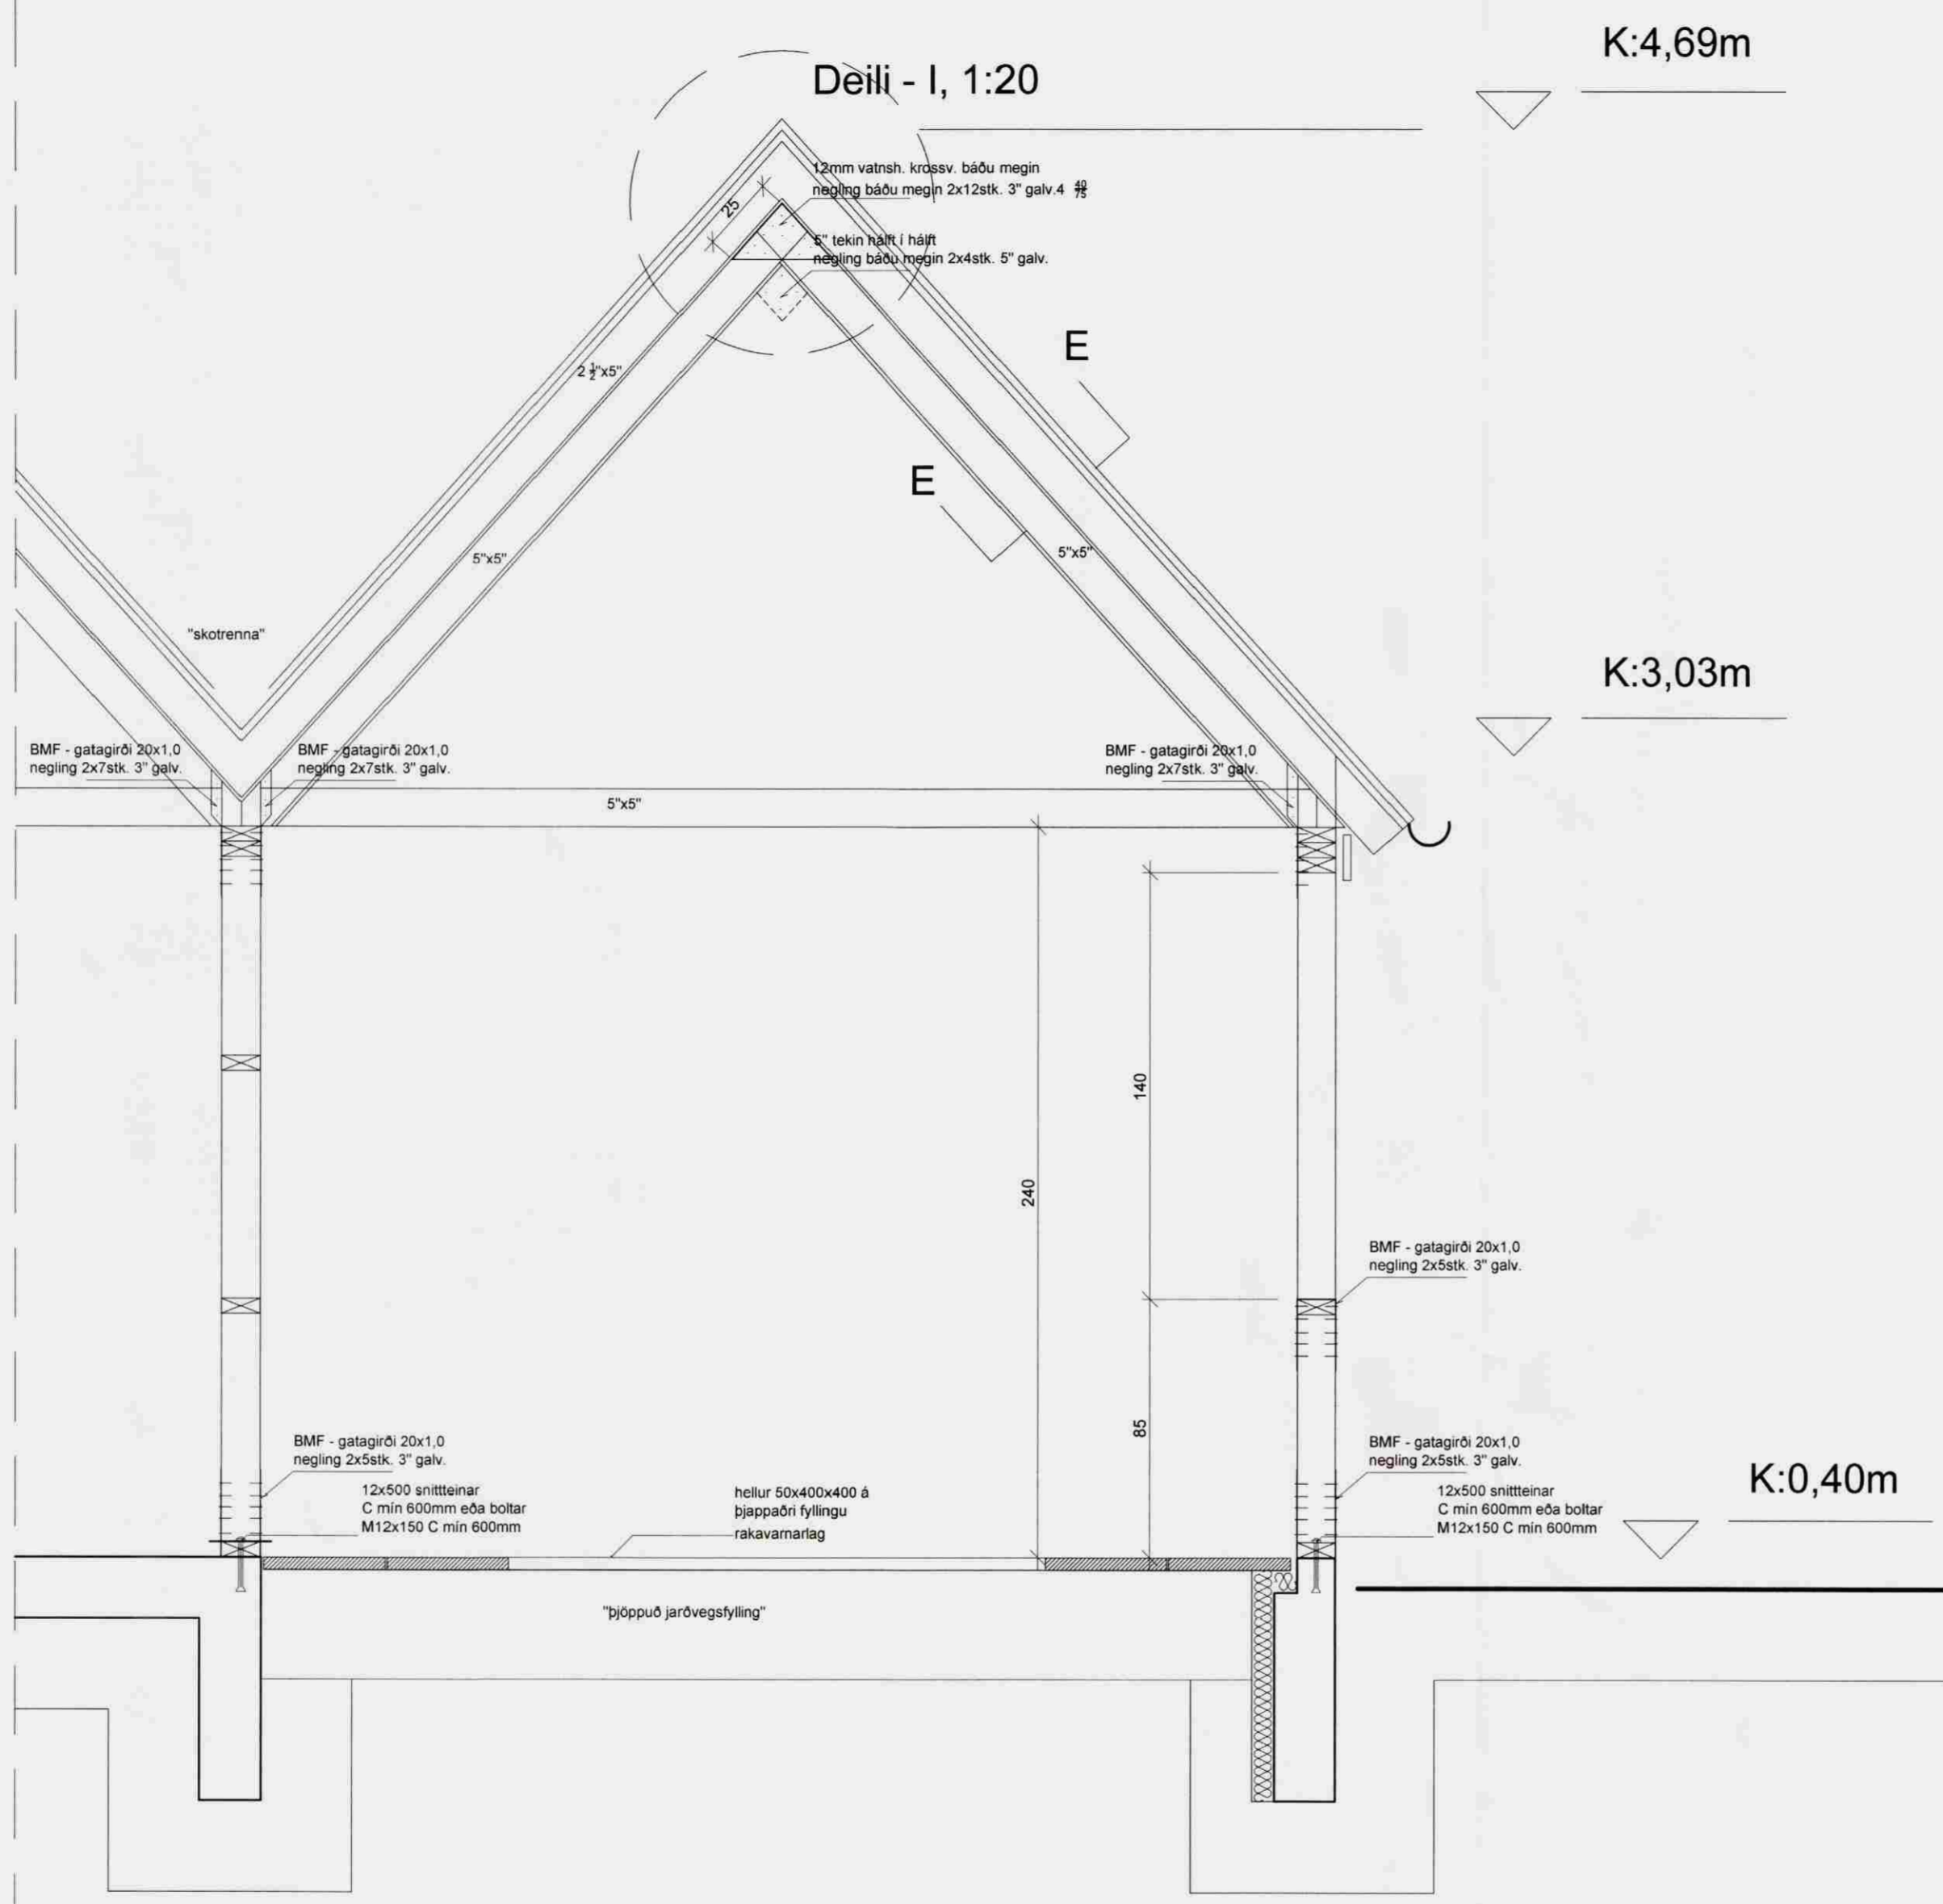

Teiknistofan Röðull Knarrarvogi 4 Reykjavík
 S: 5683577 Fax: 5683522

Verkhelti: **Íbúðarhús að Hnaus Villingaholtshreppi - stækkun**
 Verkhliut: **Þaksníð og festingar**

Mkv. 1:20	Hannað: Jra
Dægs: 16.06.08	Teiknað: Jra
Breytt:	Yfirfarð:
Breytt:	Fjöldi blaða: 8
Breytt:	Blað nr. 2.06

Helgi Gunnarsson kt. 050350-4879 h.s. 5544708 gsm. 6921020 nmt. 8533489
 Jón Rafns Antonsson kt. 240347-2539 h.s. 5670775 gsm. 8928377 nmt. 8528377