


Skráningartafla: Hnaus 2. (Skemma). 801 Flóahreppi					Skrásetjari: Grétar H. Jónsson.													
Landnúmer: 213873					Kennitala: 170347-4479													
Matshlutanúmer: 02					Útgáfa: 4.01t Dags: 27.11.2013													
Uppskipting og lýsing					Stærðir													
D0	D1	D2	D3	D4	D5	D5M	D6	D7	D8	D9	D10a	D10b	D11	D12	D16	Reiknitala	D17	
Lokun	Rými hæð-róð	Notkun texti	Höfuð-flokkun	Eignar-hald	Botnflötur m²	Milliflötur m²	Stigar m²	Op m²	Brúttóflötur m²	Brúttóflötur sh < 1,8	Salarhæð min	Salarhæð max	Brúttó rúmmál m³	Nettóflötur m²	Birt flatarmál m²	Skriptarúmmáls	Skipta-rúmmál m³	
Matshluti					168,0	0,0	0,0	0,0	168,0	0,0				639,5	147,0	168,0		529,200
Botn														35,0				
A	01	1. hæð	N	0101	168,0	0,0	0,0	0,0	168,0	0,0			604,5	147,0	168,0			
	0101	Geymsla			168,0				168,0		3,06	4,13	604,5	147,0	168,0	3,60	529,200	
Athugasemdir																		
Sameignir sumra																		
Eignarhald																		
Egnar-hald	Notkun texti	Birt flatarmál m²	Skiptarúmmál Séreign m³	Séreign og sameign m³														
0101	Geymsla	168,0	529,200	529,200														
	Alls	168,0	529,200	529,200														

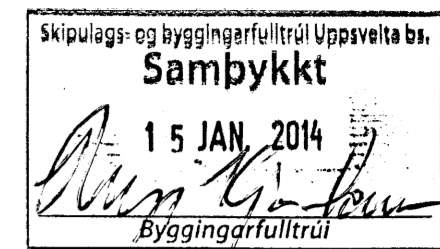


Almennar skýringar
Efni og gerð:

Undirstöður eru jámbentir bitar 300 x 600 á steypum Ø300 súlum á klöpp. Gólf er malargólf. Burðargrind er úr stálbitum, á milli þeirra koma timburásar. Þak er gert úr timbri, borðaklætt með báraðri málmklæðningu. Veggir eru úr timbri klæddir að utan með báraðri málmklæðningu. Lagnir eru lagðar í vegg.

Við val á og staðsetningu handsökkvitækja má leita ráðgjafa hjá slökkviliðsstjóra og hafa ber hliðsjón af leiðbeiningum og reglum Brunamálastofnunar ríkisins og Vinnueftirliti ríkisins. Handsökkvitæki skulu vera í samræmi við ÍST-EN3. Reykskyngjarar eru samtengdir. Allar útihurðir (hurðarflekar) eru 900 mm að breidd. Tvö bílastæði eru á bílaplani.

Annað
Skemman er óeinangruð

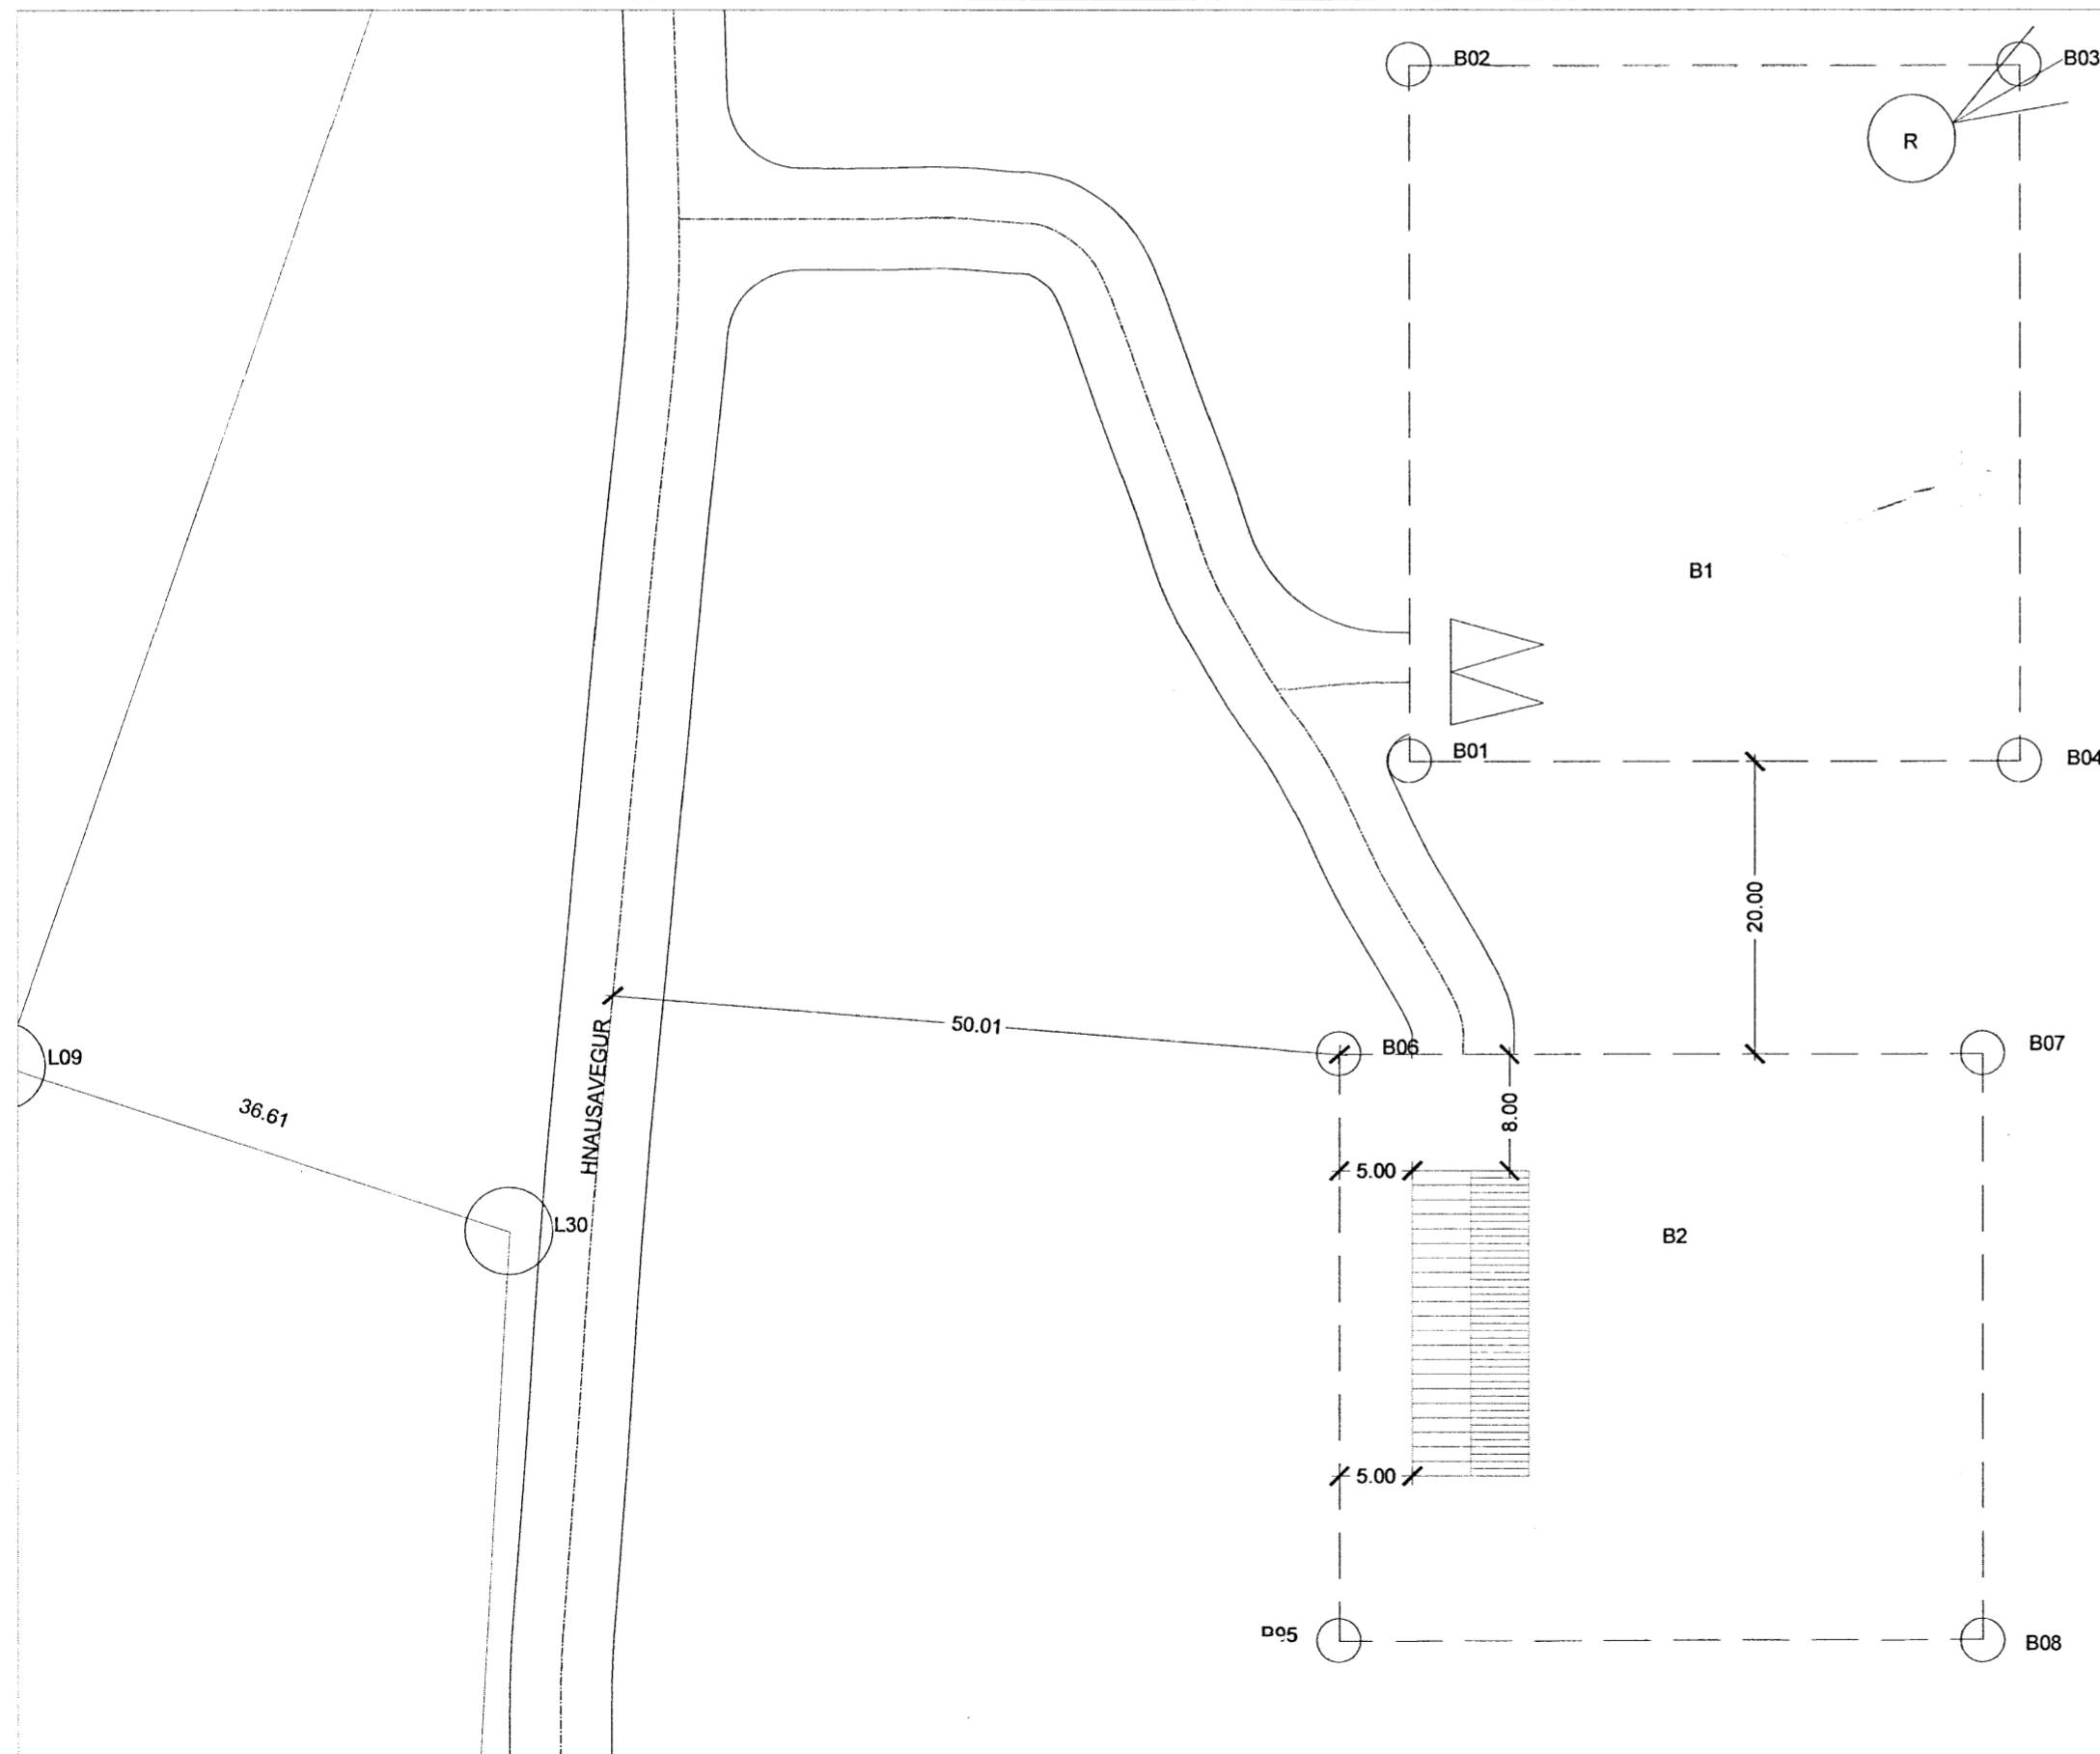

HNITASKRÁ

NAFN	AUSTUR	NORÐUR
B01	414485,8	383403,9
B02	414485,8	383451,9
B03	414527,8	383451,9
B04	414527,8	383403,9
B05	414480,9	383343,7
B06	414480,9	383383,9
B07	414525,1	383383,9
B08	414525,1	383343,7

Br. nr	Dags.	Af.	Breyting
(A)			
(B)			
(C)			
(D)			
(E)			

Hnaus 2, SKEMMA
801 Flóahreppur

Teikn nr:
100

Aðaltekningar
Afstaða - skráningatafla.

Frumstærð:
A2

Dags: 10.12.12 Menn: 1:500 Mann: CHS
Samb: 320162-3099 V.nr: 13-019 Teikn: JHG

VGS
VERKFRÆÐISTOFA
GUÐJÓNS P. SIGFÚSSONAR EHF.
AUSTURVEGI 42, 2. HÆÐ,
800 SELFOSSI
S: 482 2805, F: 482 3818
NETFANG: VGS@VGS.IS