


KSP-1
7 STK.
Mkv 1:20

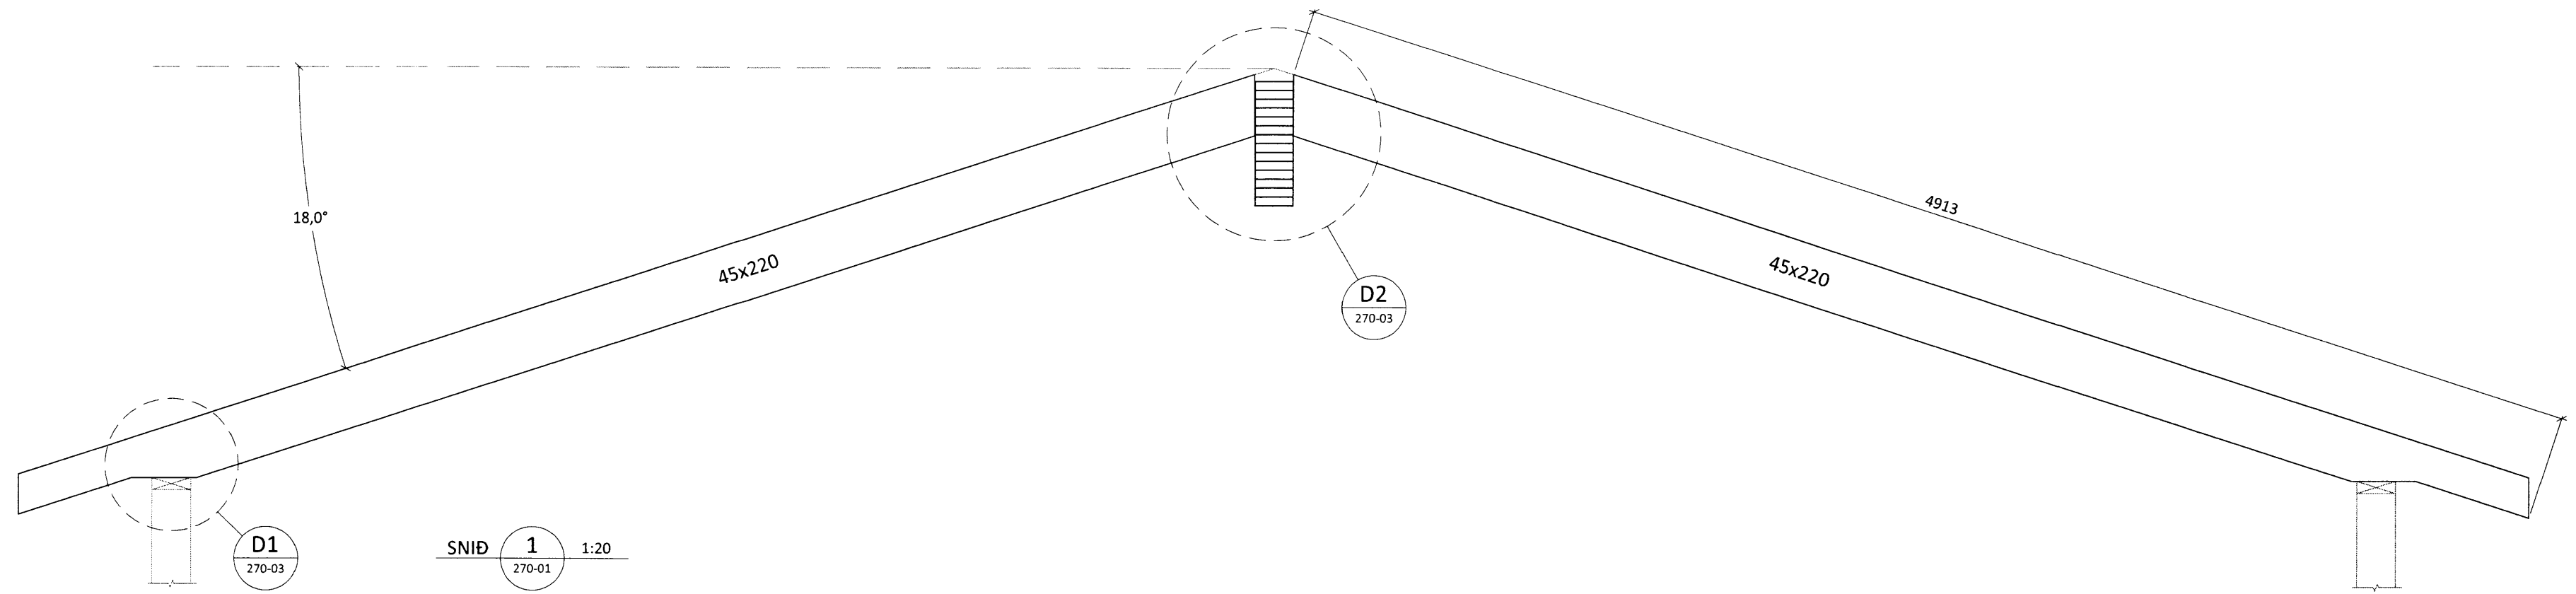

SNID 1 1:20
270-01

Sperrur, skýringartexti:

Efnisgæði:
Timbur: C18

Krossviður: Birkikrossviður, 2x15 mm
Stærð: Breidd x lengd í mm.
Álímur beggja megin.
Saumur 28/55 C100 nema annað komi fram.

| | | | |
|--|-------------------|----------------------|-----------------------------|
| Ú1 | 04.10.12 | BL | Frumútgáfa |
| Útgáfa: | Dagsetn: | Af: | Skýring: |
| Bent Larsen Fróðason Fellskoti 2 801 Bláskógabyggð Símar: 844-7699 - 486-8855 E-mail: bentlarsen77@hotmail.com | | | Teiknúmer: 270-02 |
| KOLSHOLT 1 801 Selfoss Einbýlishús | | | Mælikvarði: 1:20 |
| Burðarvirki: Þaksperrur Skýringar | | | |
| Hannað: BV/BL | | Teiknað: BL | |
| Dagsetning: 04.10.2012 | Verknúmer: 12 052 | Frumstærð: A2 | |
| Ábyrgðarm. og réttahafi: | | Björgvin Viglundsson | 040546-2009 |