


SAMPYKKT

18. DES. 2013

Árný Gólaborn
Byggingulittrúi úppkv. Ámessýslu og Flóðhr.

Á Breiðfrostknaal blunna

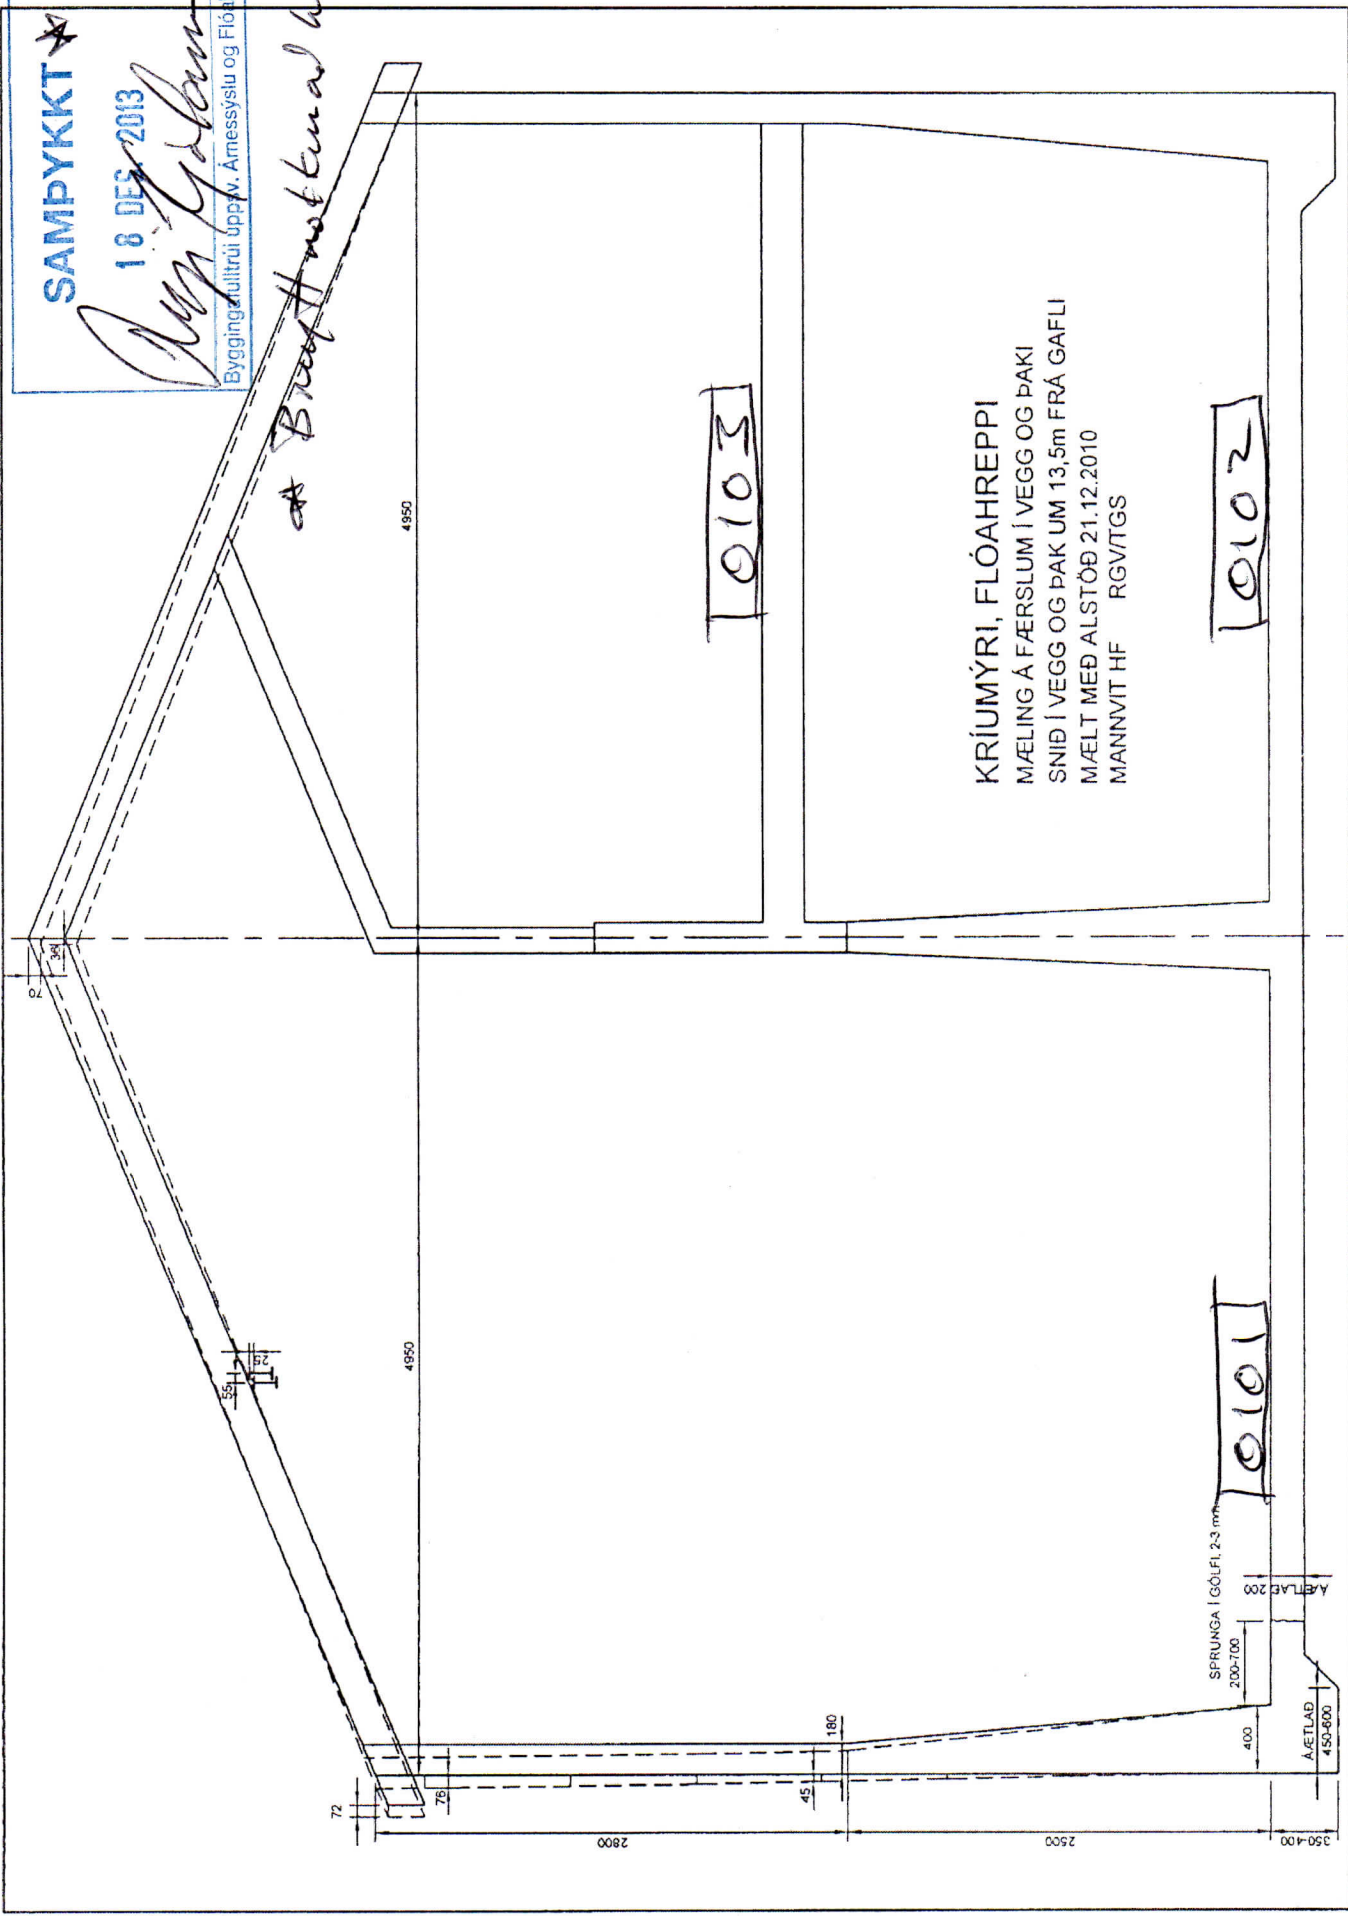

KRÍUMÝRI, FLÓAHREPPI
 MÆLING Á FÆRSLUM Í VEGG OG ÞAKI
 SNID Í VEGG OG ÞAK UM 13,5m FRÁ GAFLI
 MÆLT MEÐ ALSTÖÐ 21.12.2010
 MANNVIT HF RGV/TGS

0103

0102

0101

SPRUNGA Í GÓLFÍ 2-3 mm

ÁÆTLAÐ 200

ÁÆTLAÐ 450-600

4950

4950

2800

2500

350-400

72

76

45

180

400

200-700

200

450-600