




1 SNID  
M 1:20

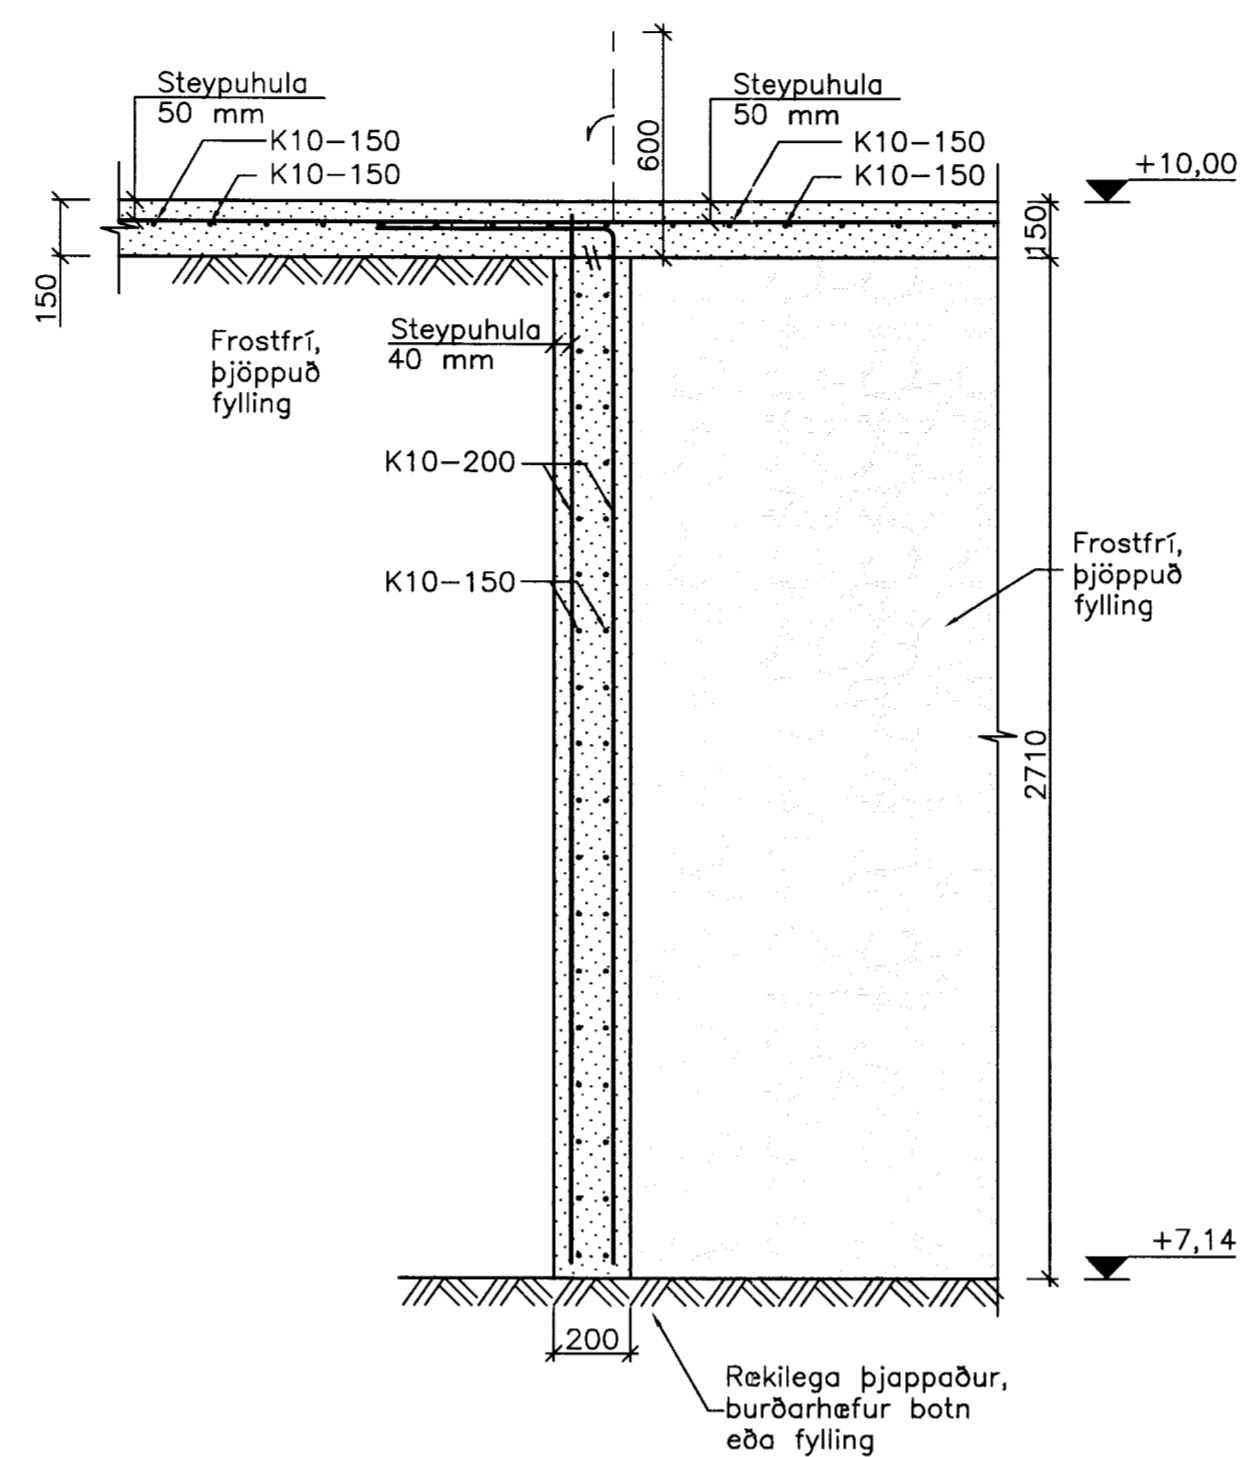


2 SNID  
M 1:20

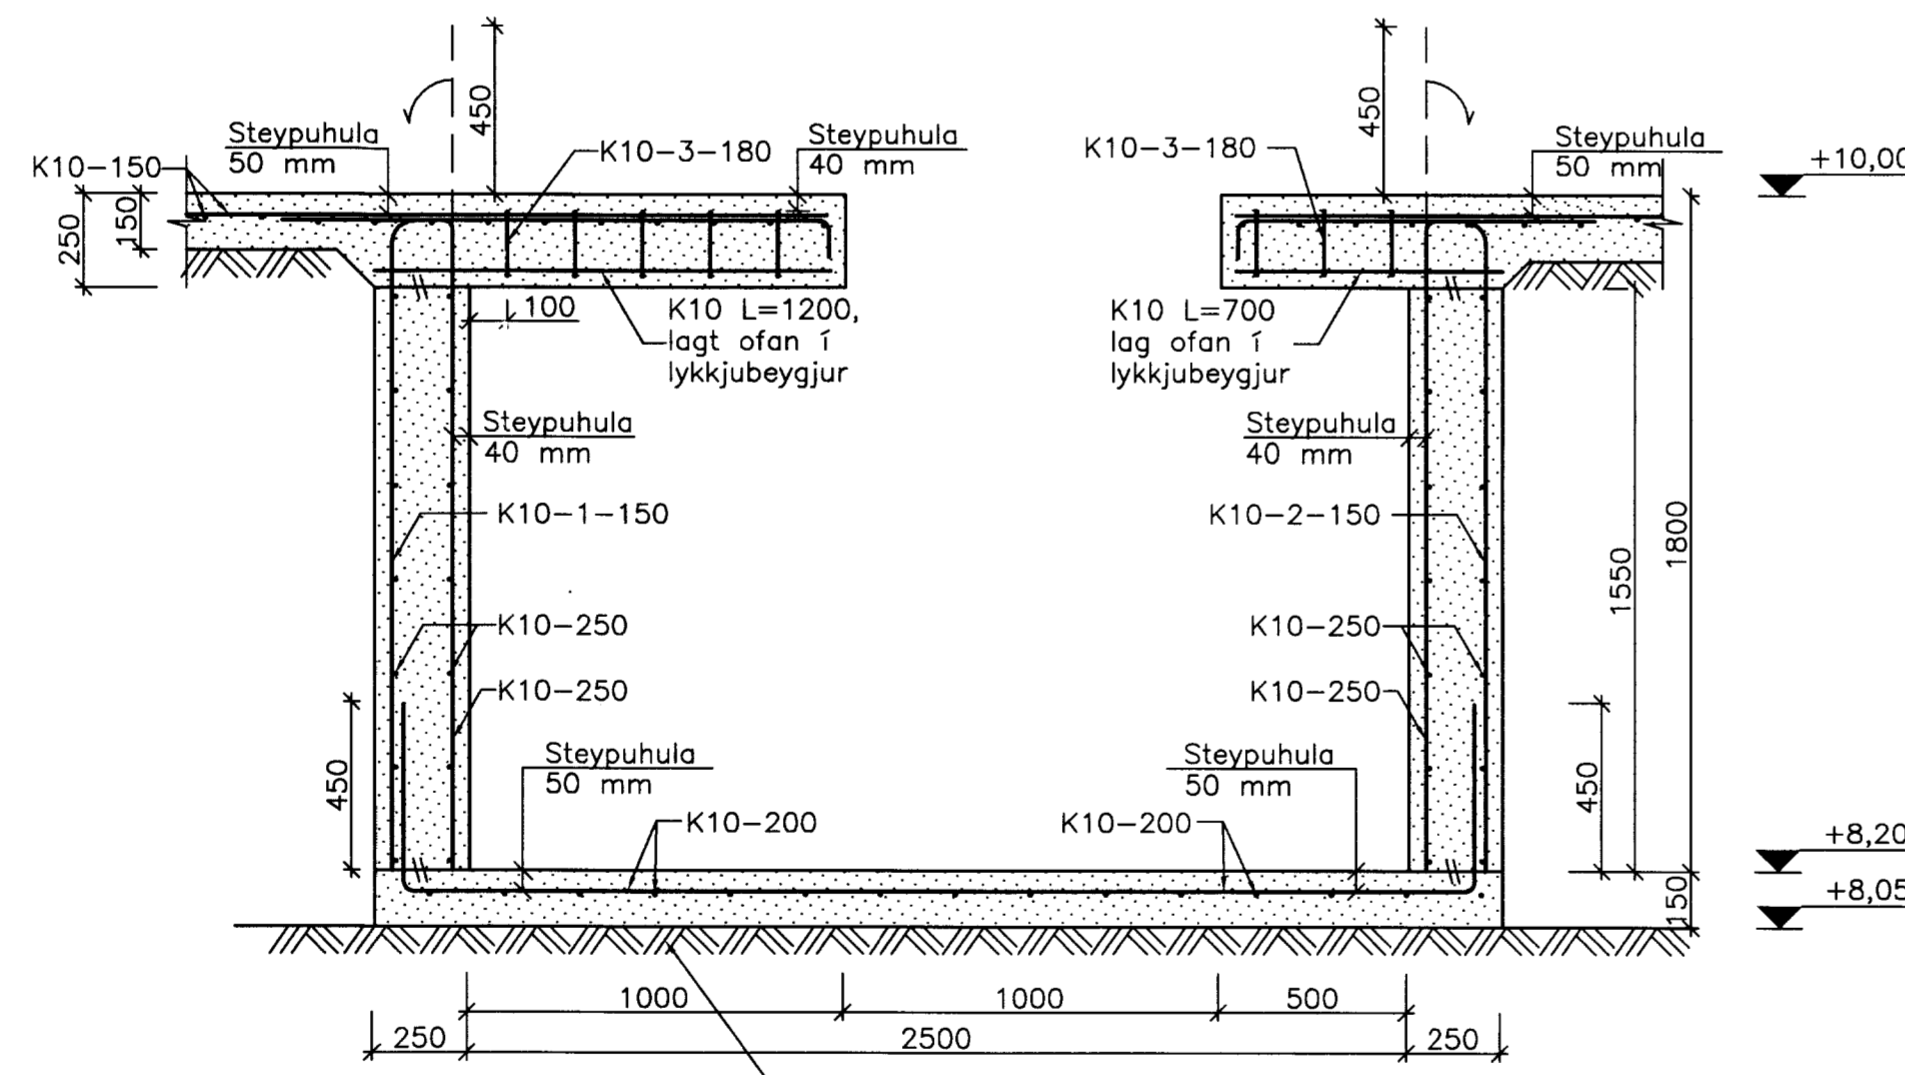

3 SNID  
M 1:20

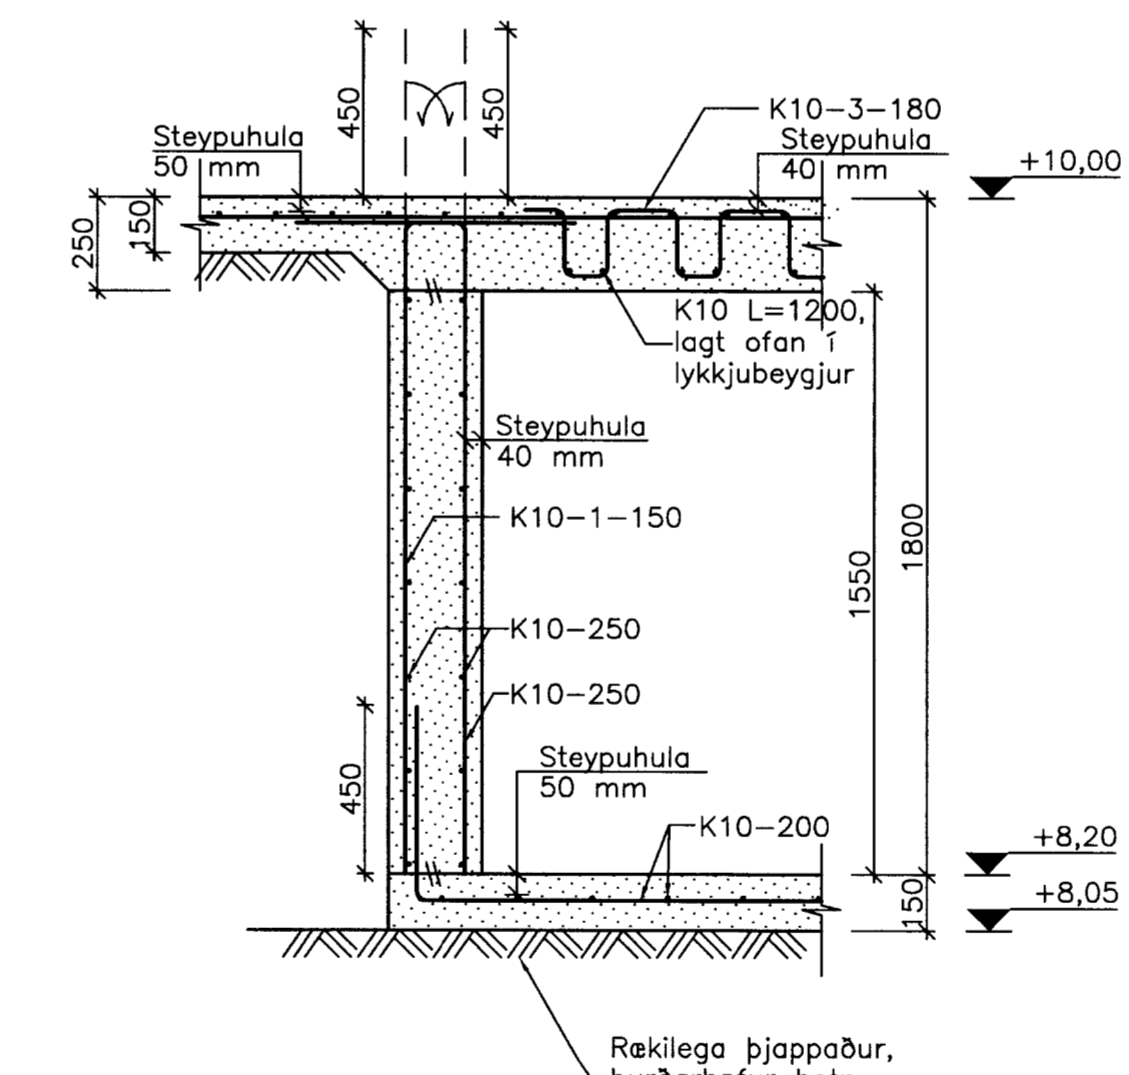

4 SNID  
M 1:20

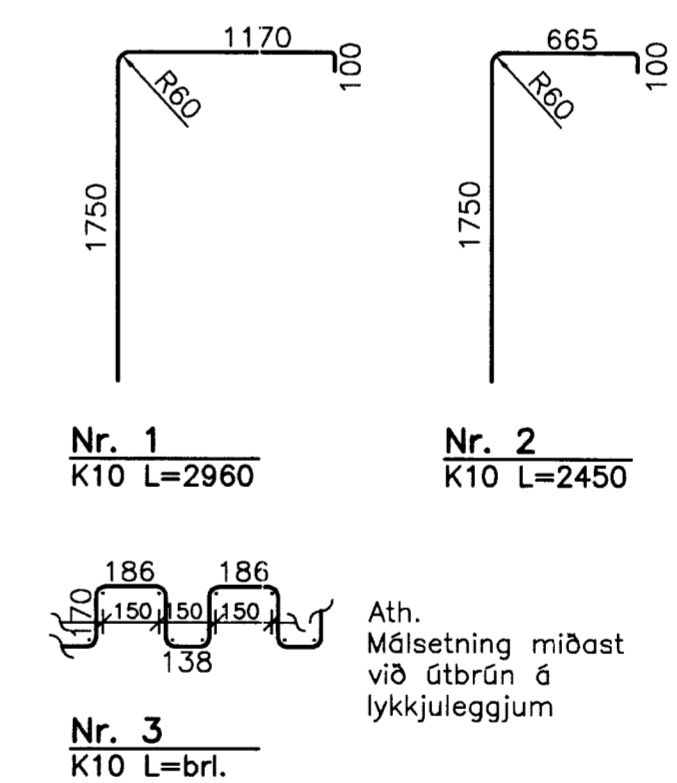

SKÝRINGAR  
Sjá teikningu 1250.860-B-05

Artur samræmingarstenuðar

Br. Daga. Eðli breytingar. Hannab. Athugað

Samb. KL

Lýkilmýnd

**Almenna verkfræðistofan**  
Fellsmúla 26 - 108 Reykjavík  
S: 580 8100 - Fax: 580 8101  
av@almenna.is - www.almenna.is

**KRINGLA II**  
Burðarvirki  
Snið sókkjar, haughús og verkstæðisgrýfja

Hannab GS Athugað AS M. 1 : 20

Samb. Gylfi Sigurðsson KL 031147-3529

Daga. 14.06.07 Nr. 1250.860-B-07

Artanir & teikningu eru á þöyrð Almennu verkfræðistofunnar hf. kt. 470671-0179