


**SAMPYKKT**  
 01 OKT. 2009  
*Ólafur Kjalm*  
 Byggingafræðingur, Amessýslu og Flóahf.

ÚTPRENTAD: 15.10.2009 15:32:11  
 SÍÐAST VISTAD: 27.2.2009 15:32:11

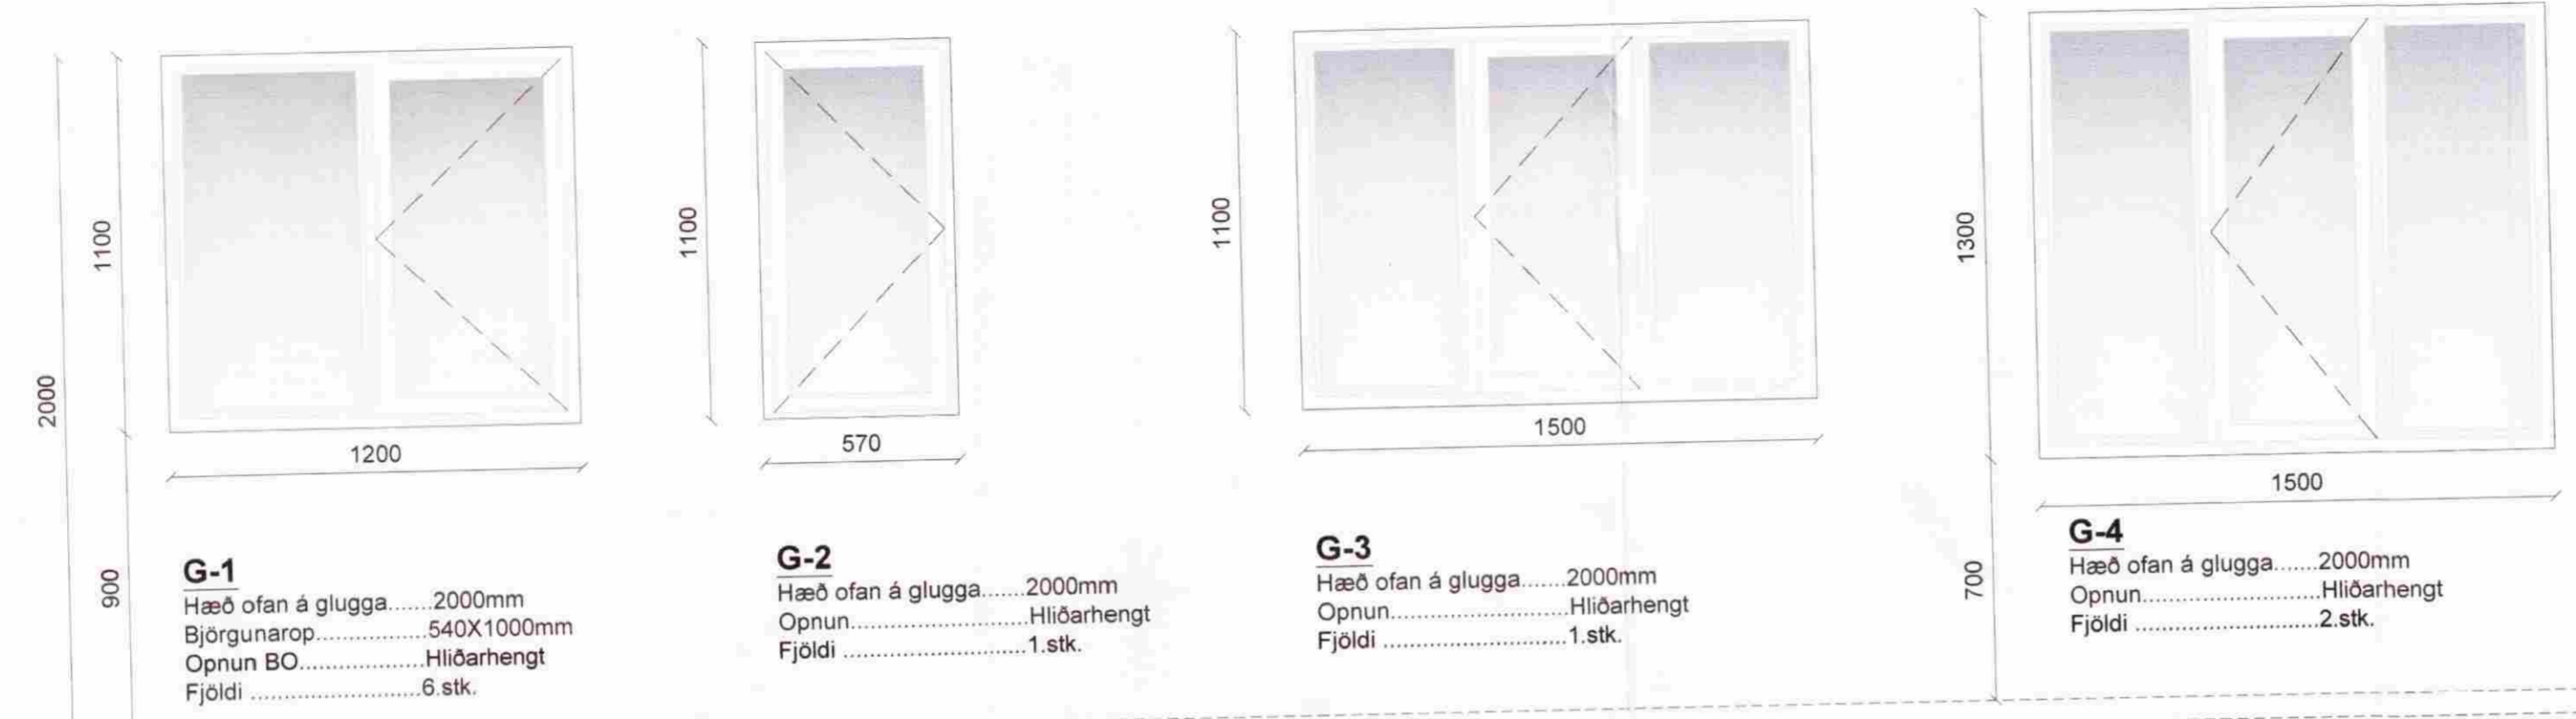

**G-1**  
 Hæð ofan á glugga.....2000mm  
 Björgunarop.....540X1000mm  
 Opnun BO.....Hliðarhengt  
 Fjöldi .....6 stk.


**G-2**  
 Hæð ofan á glugga.....2000mm  
 Opnun.....Hliðarhengt  
 Fjöldi .....1.stk.

**G-3**  
 Hæð ofan á glugga.....2000mm  
 Opnun.....Hliðarhengt  
 Fjöldi .....1.stk.

**G-4**  
 Hæð ofan á glugga.....2000mm  
 Opnun.....Hliðarhengt  
 Fjöldi .....2.stk.

ALMENNT:  
 GLUGGAR ERU TRÉ GLUGGAR LITADIR MAHOYNI.  
 OPNANLEGIR GLUGGAR SKULU VERA Á SLEÐBRAUTUM OG ERU HLIÐARHENGDIR. ALLAR LÆSINGAR OG FESTIARN SKULU VERA ÚR RYÐFRÍU STÁLI.  
 EKKI ER GERT RÁÐ FYRIR AÐ HURDIR SEU MED ALÞRÓSKULDI OG SKAL ENDURSKODA HÆDIR VERÐI SVO.  
 UPPGEFNAR HÆDIR Á GLUGGUM ER MÆLT FRÁ ENDANLEGU GÓLFEFNI HUSSINS SEM HEFUR GEFIN GÓLFKÖTA 10.0 UPP Á EFRI BRÚN GLUGGA EDA HURÐAR.

Gólfefni  
 Gólfþiti

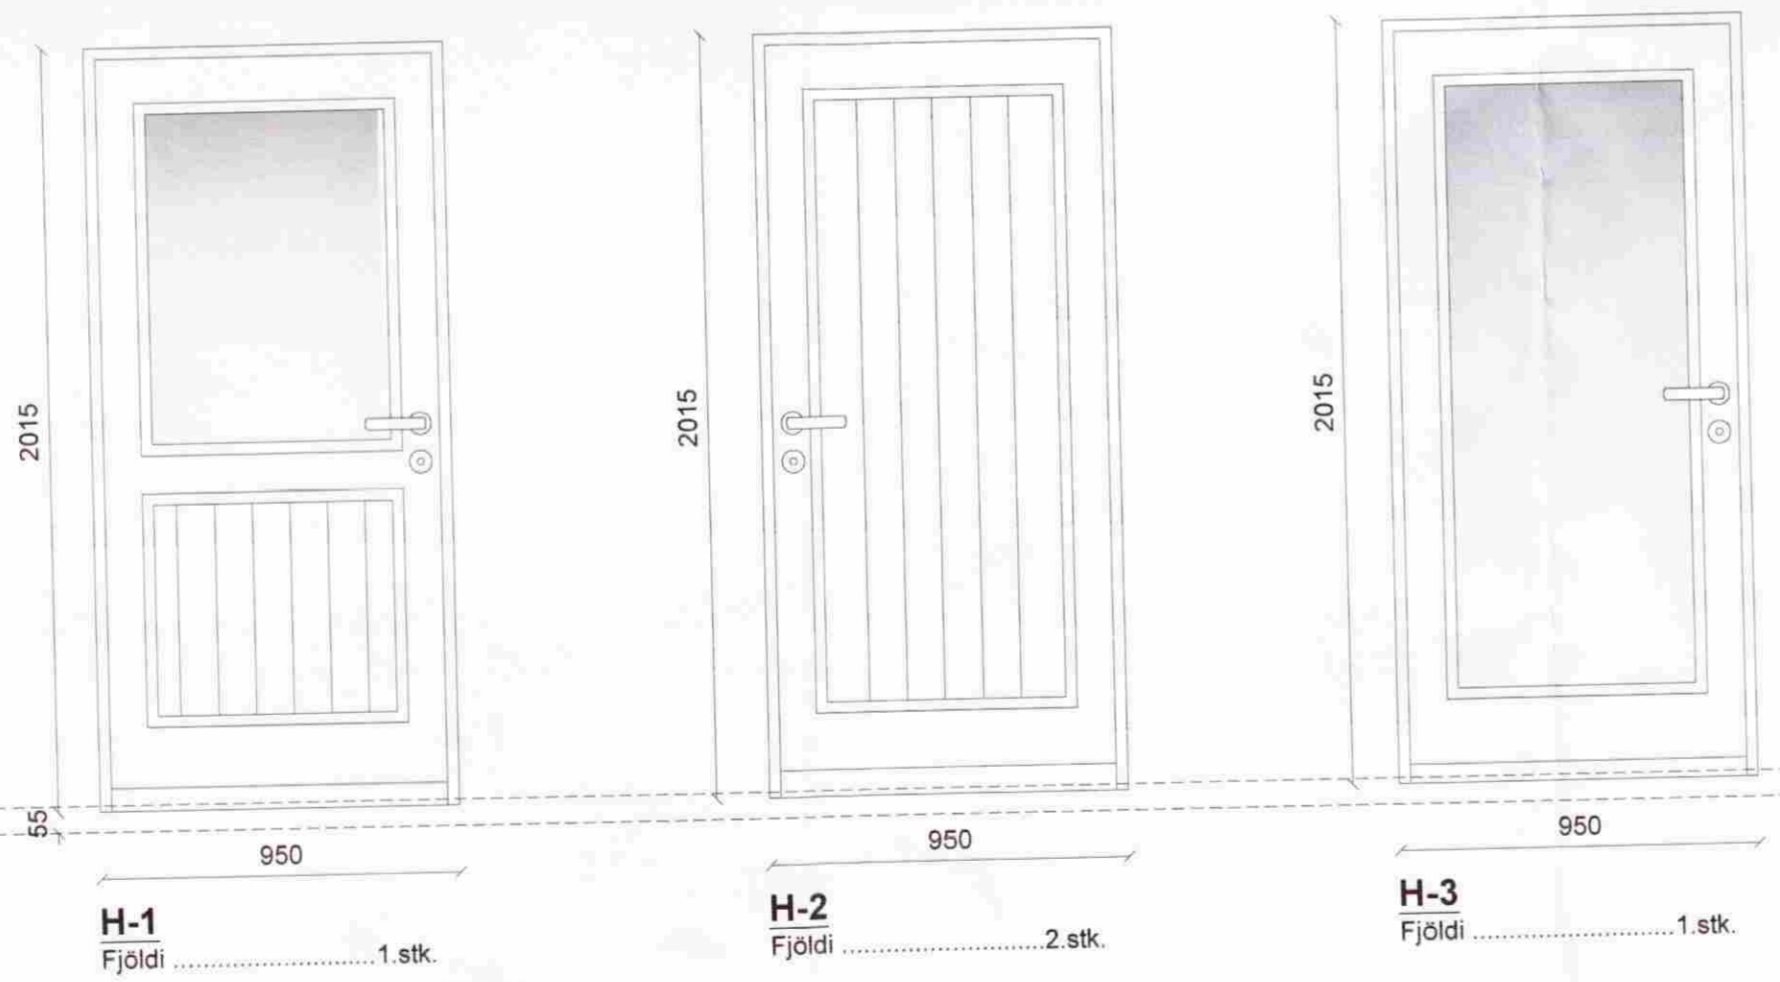

**H-1**  
 Fjöldi .....1.stk.

**H-2**  
 Fjöldi .....2.stk.

**H-3**  
 Fjöldi .....1.stk.

**Pro-Ark teiknistofa**

Íbúðarhús Klængsseli  
 08-069 Glugga og hurðateikning

Eiríkur Vignir Pálsson BFI Kt: 010875-4179  
*Kjartan Sigurbjartson*  
 Kjartan Sigurbjartson BFI Kt: 190275-5319

Teikn. K.Sig  
 Dags. nóv 2008  
 Mkv. A2 - 1:20

**01.03-A**

proark@proark.is  
 Fax: 482 4435  
 Sími: 482 4430  
 Eyravegja 32, 800 Selfoss