


MÓTTEKID  
 01.02.2009  
 Byggingafráttal uppv. Amesyslu og Flóahv.

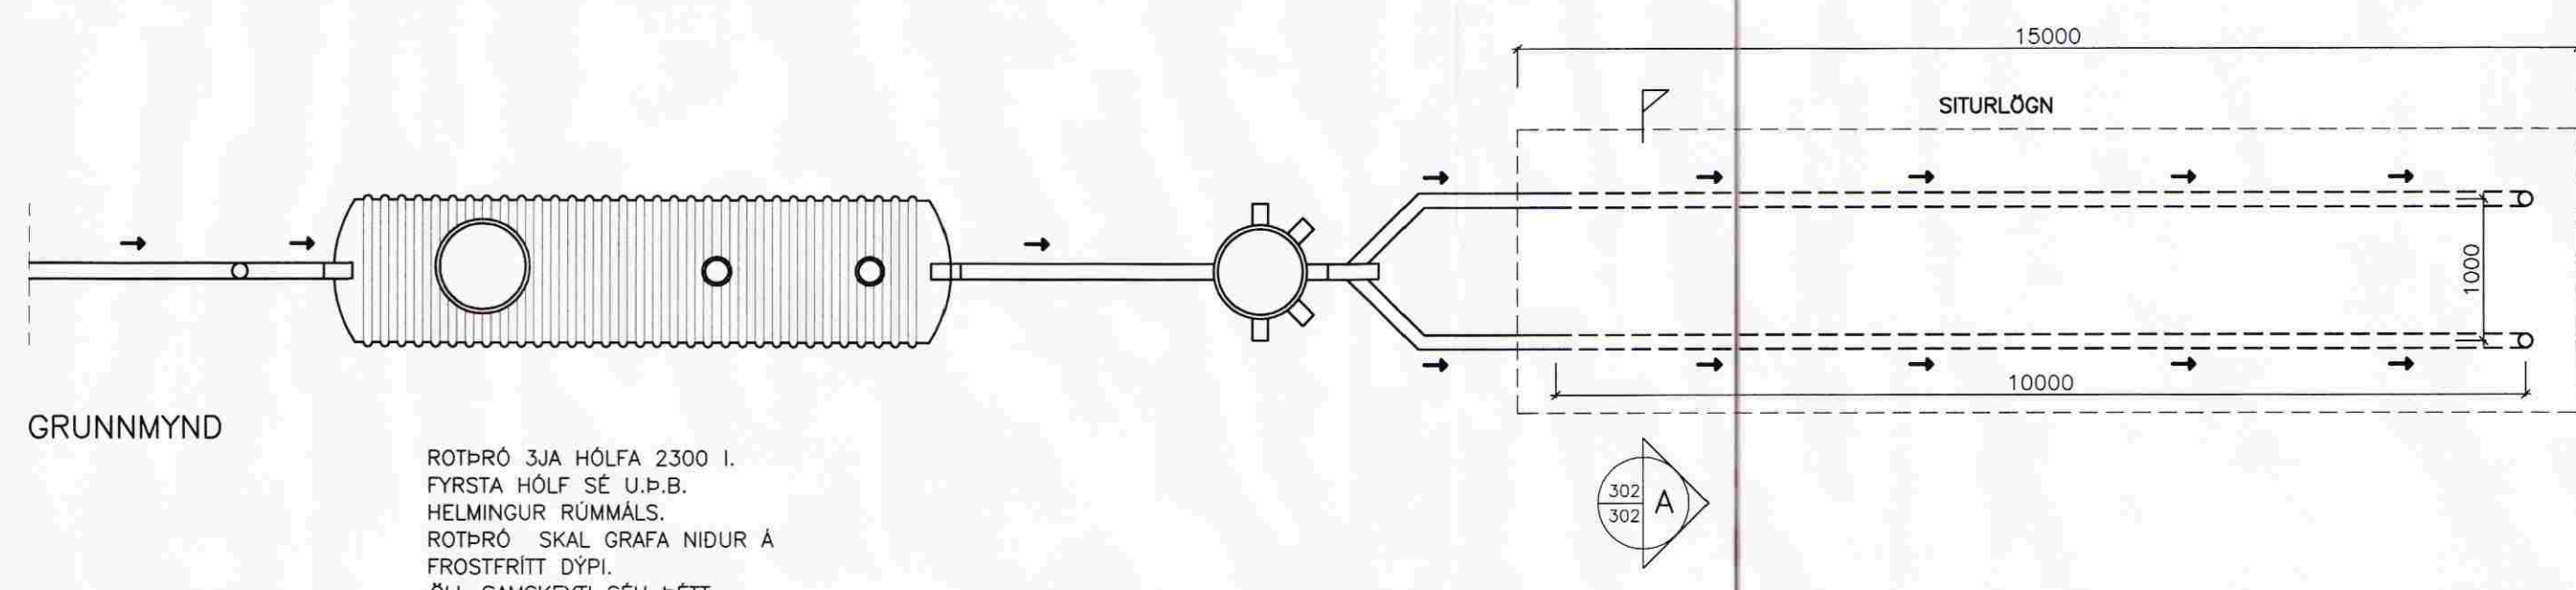


GRUNNMYND

ROTÞRÓ 3JA HÖLFA 2300 I.  
 FYRSTA HÖLF SE U.P.B.  
 HELMINGUR RÚMMÁLS.  
 ROTÞRÓ SKAL GRAFA NIDUR Á  
 FROSTFRITT DÝPI.  
 ÖLL SAMSKYTTI SÉU ÞETT.  
 LOFTRÆSTING KOMI Á ÞRÓ.


BENT ER Á AD NOTA  
 HREINSILEGI SEM ERU LÍFRÉNIR  
 Þ.E. VALDA ROTNUNINN I  
 ROTÞRÖNNI EKKI SKADA

HAGA SKAL NIDURSETNINGU OG FRÁGANGI  
 ROTÞRÓAR SKV. FYRIRMELUM FRAMLEIDANDA.  
 GERA SKAL VIDEIGANDI RÁÐSTAFANIR TIL AD  
 LÉKKA GRUNNVATNSTÖÐU UMHVERFIS ROTÞRÓ  
 OG SÍTURLÖGN EF MEÐ ÞARF.

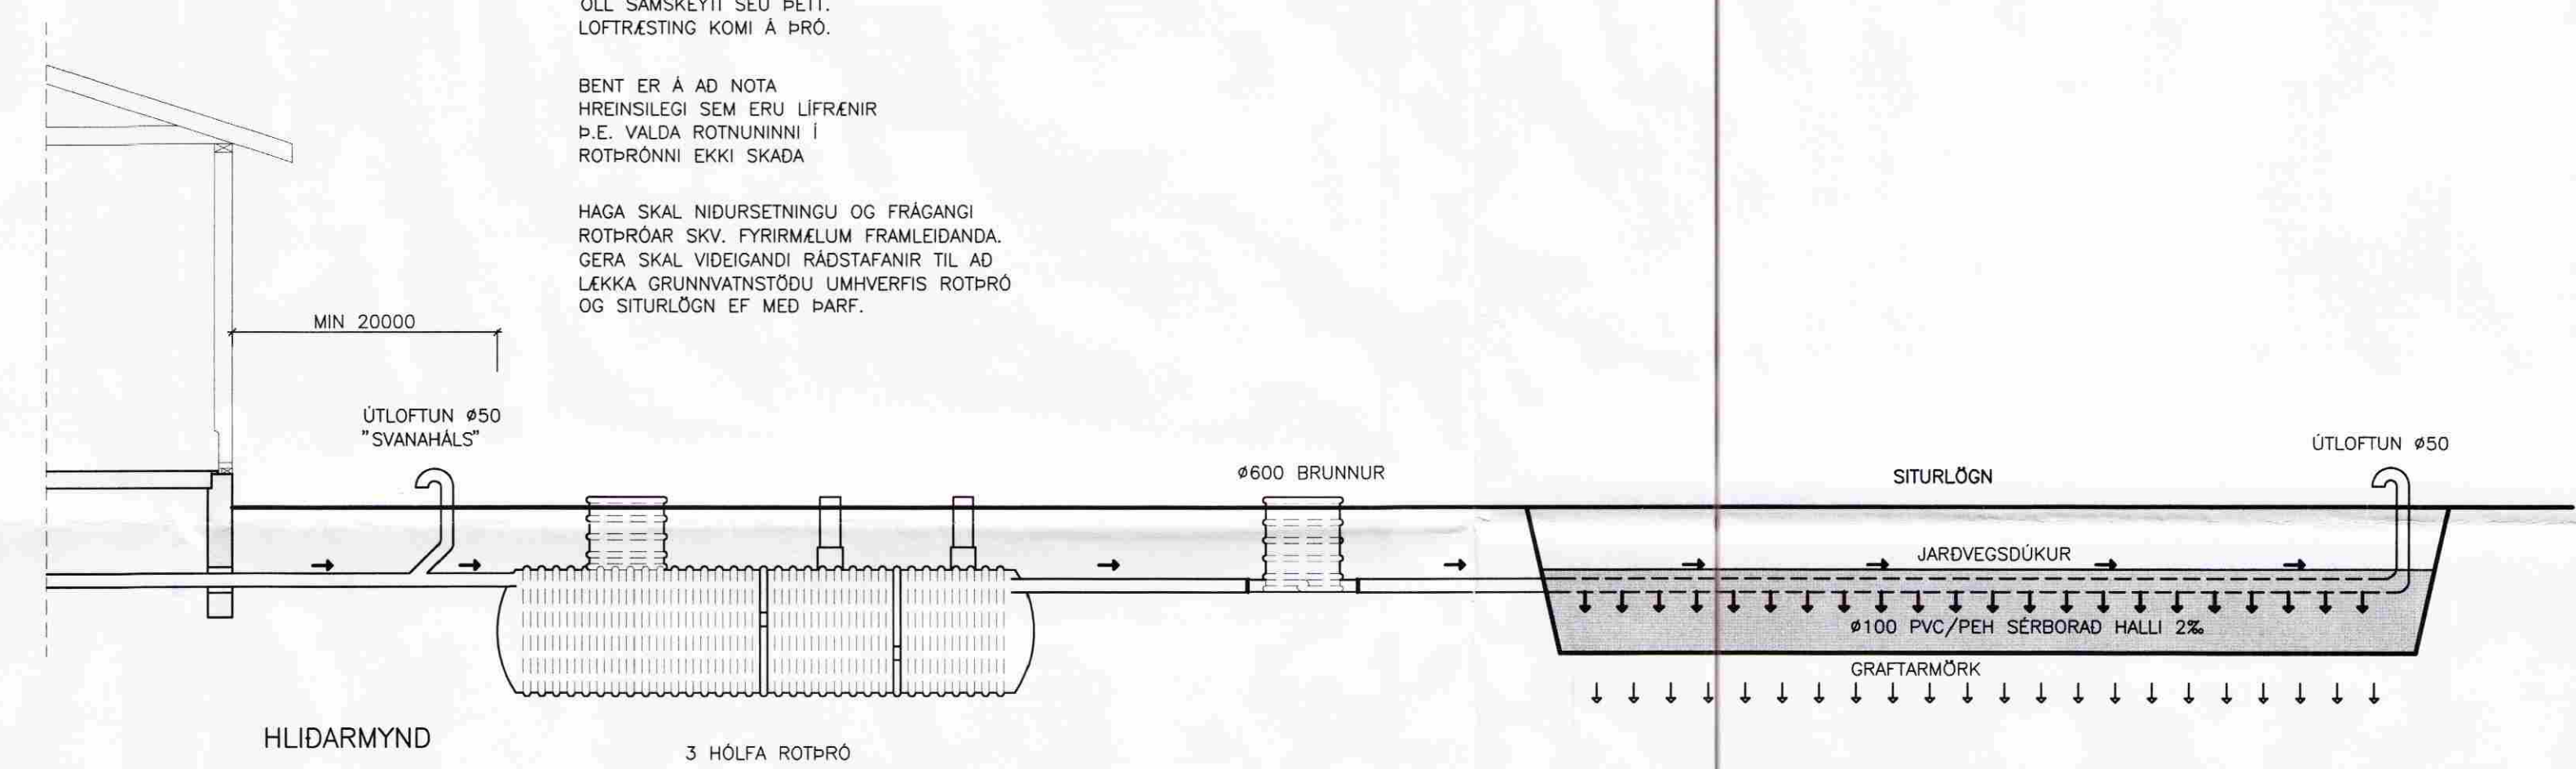


HLIDARMYND

3 HÖLFA ROTÞRÓ

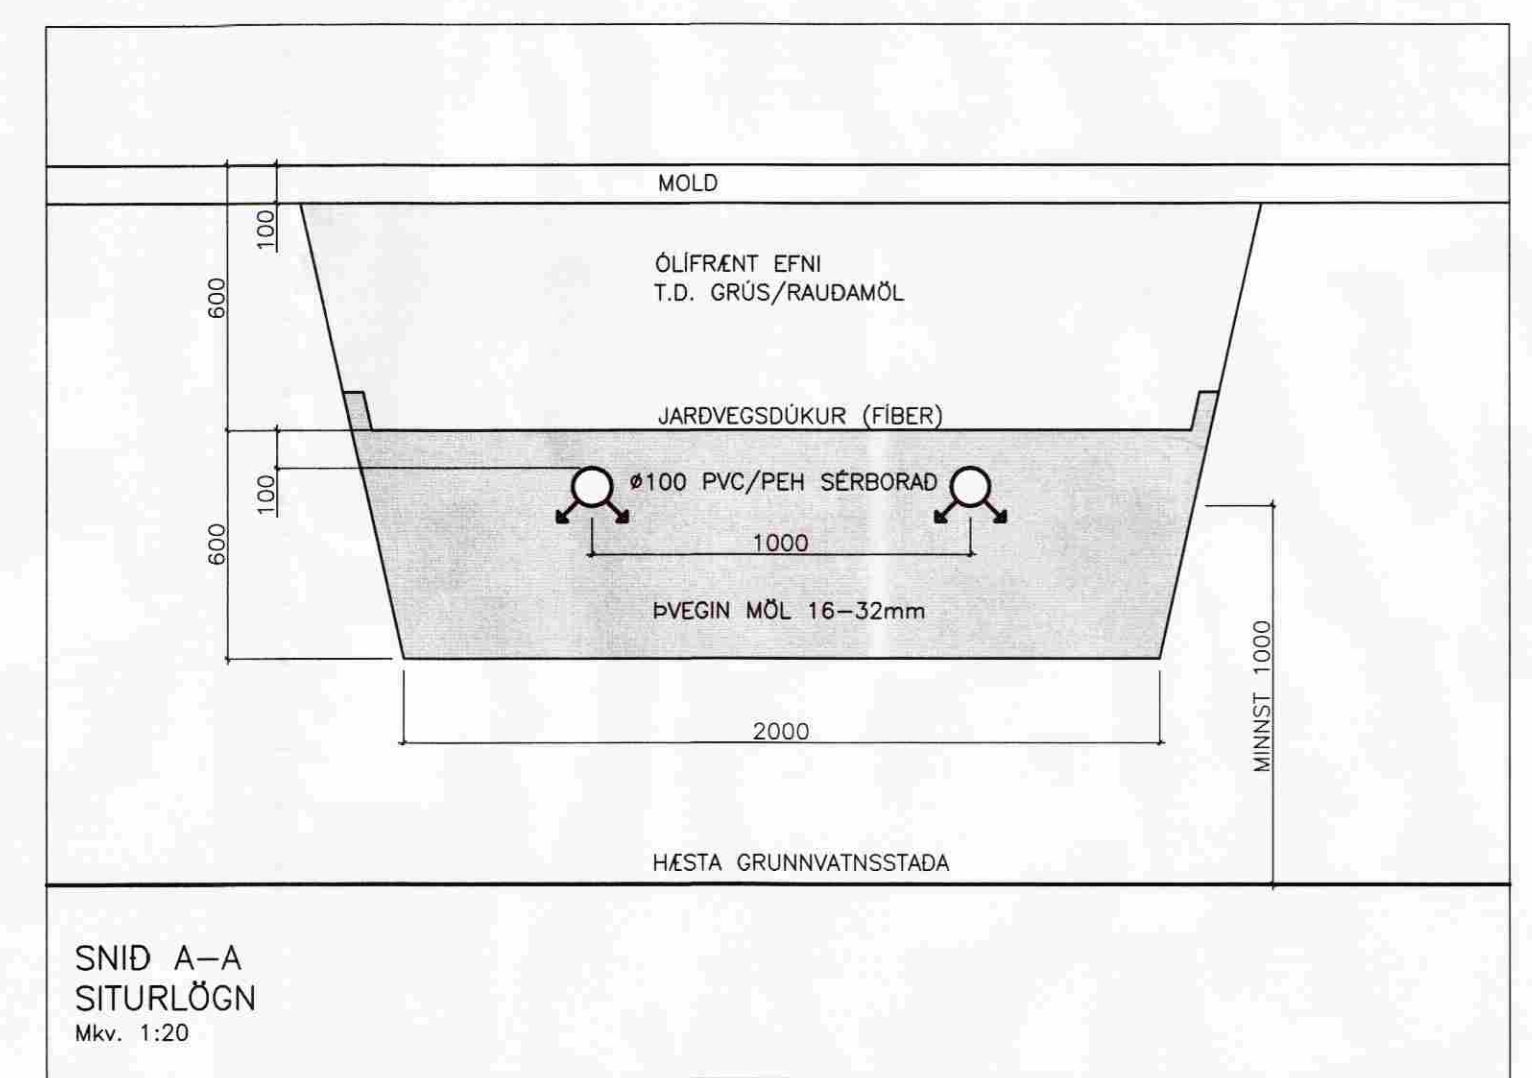


SNID A-A  
 SÍTURLÖGN  
 Mkv. 1:20

ÚTGÁFUFERLI			
ÚTGÁFA NR.	ÚTGEFID DAGS.	ÚTGEFID AF	SKYRNINGAR
U1	10.02.2009	G.S.	FRUMÚTGÁFA

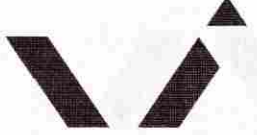
 VERNFRÆÐISSTOFU LAGSINGARNA AF  
 AUSTURVEGI 80 801 SELFOSI  
 SM 480 480 FAX 480 480  
 www.verkarborg.is verkarborg@verkarborg.is

**KLÆNGSEL 1, FLÓAHREPPI**

LAGNIR: MCV:  
 ROTÞRÓ OG SÍTURLÖGN MCV:  
 MCV:

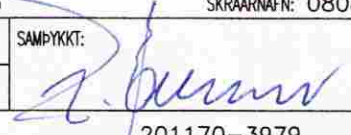HAUNN: GUNNAR SIGURÞÓRSSON TEKNI: GUNNAR SIGURÞÓRS.  
 VERNNÚMUR: 08085 SKYRNINGAR: 08085-520-U1.dwg  
 DAGSETNING: 10.02.2009 SAMÞYKKT:  TEKNI NÚMUR: 521

201170-3979