
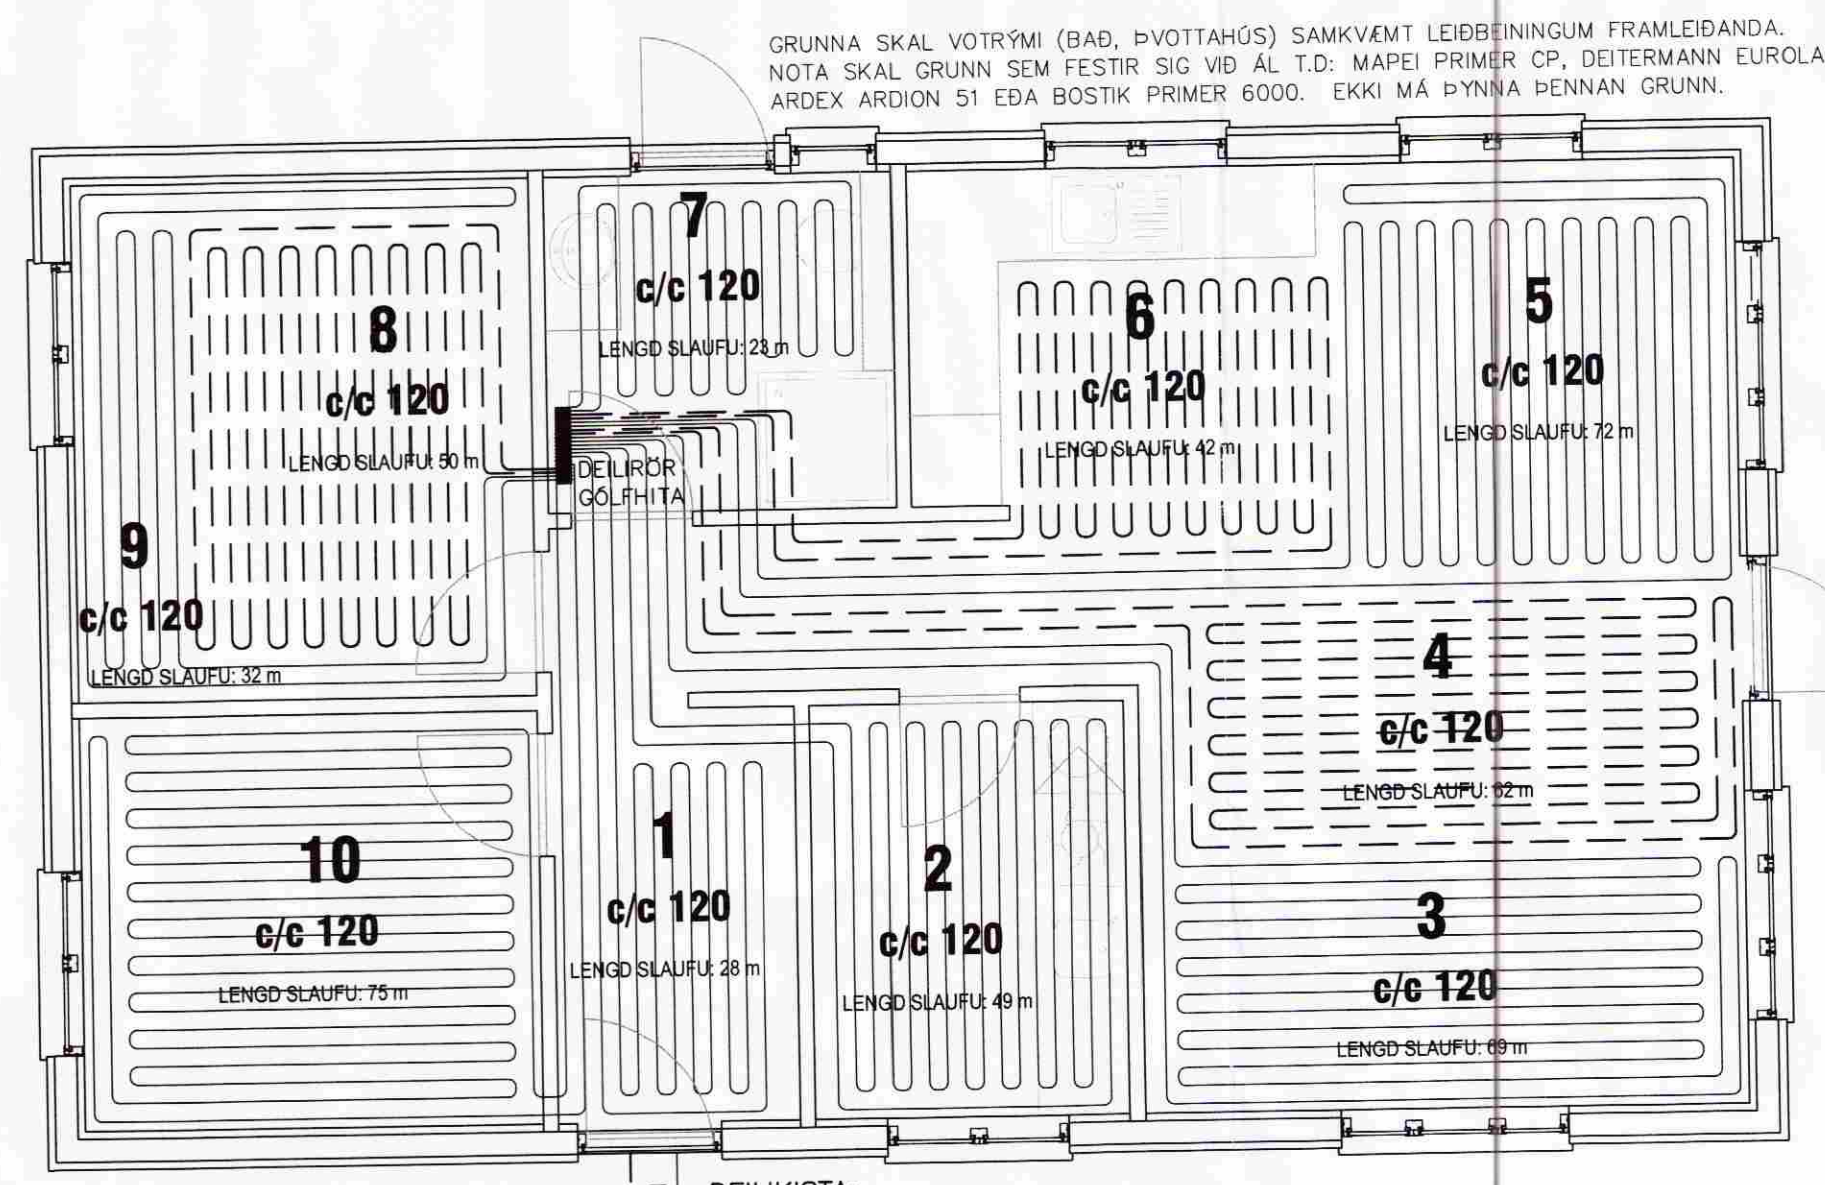


**SLAUFULENGDIR:**  
 SLAUFULENGDIR MELDAR SKV. TEKNIINGU OG RÚNADAR AF UPP Í NÆSTA HEILA METER. BÆTA SKAL TENGLENGDUM DEILIKISTU VID SLAUFULENGDIR.

**GEGNUMTÖK:**  
 ÞAR SEM FARA ÞARF MED PÍPUR Í GEGNUM VEGGI SKAL NOTA HÚFDARRÖR UR PLASTI Ø16.

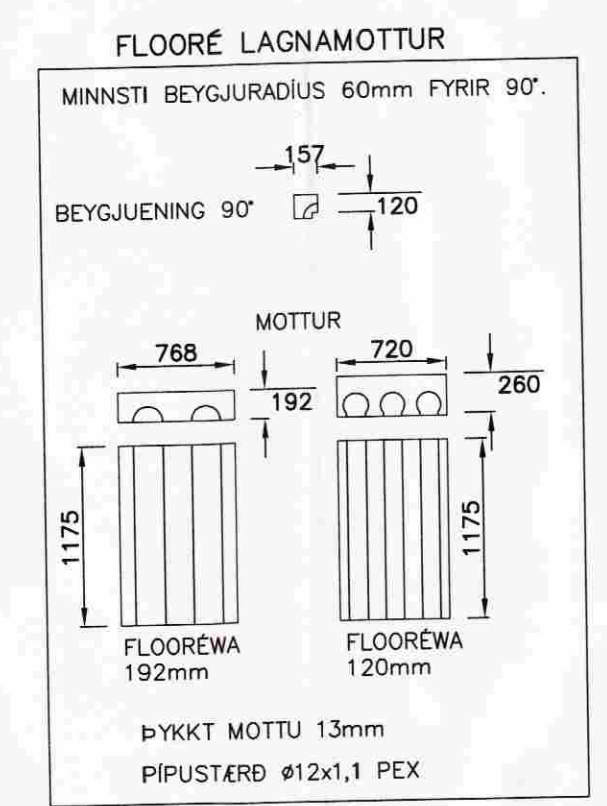


GRUNNA SKAL VOTRYMI (BÁÐ, ÞVOTTAHÚS) SAMKVÆMT LEIÐBEININGUM FRAMLEIÐANDA. NOTA SKAL GRUNN SEM FESTIR SIG VID AL T.D. MAPEI PRIMER CP, DEITERMANN EUROLAN TC 2, ARDEX ARDION SÍ EÐA BOSTIK PRIMER 6000. EKKI MÁ ÞYNNA ÞENNAN GRUNN.

**DEILIKISTA:**  
 STOFN DEILIRÖRS DN25  
 LAGNIR FRÁ DEILIKISTU  
 AD RÝMUM ERU Ø12x1,1 PEX.

## Flooré gófhita kerfi !!!!!

**FARA SKAL VEL YFIR LEIÐBEININGAR FRÁ FRAMLEIÐANDA  
 ÁÐUR EN NIÐURLAGNING LAGNA FER FRAM !**

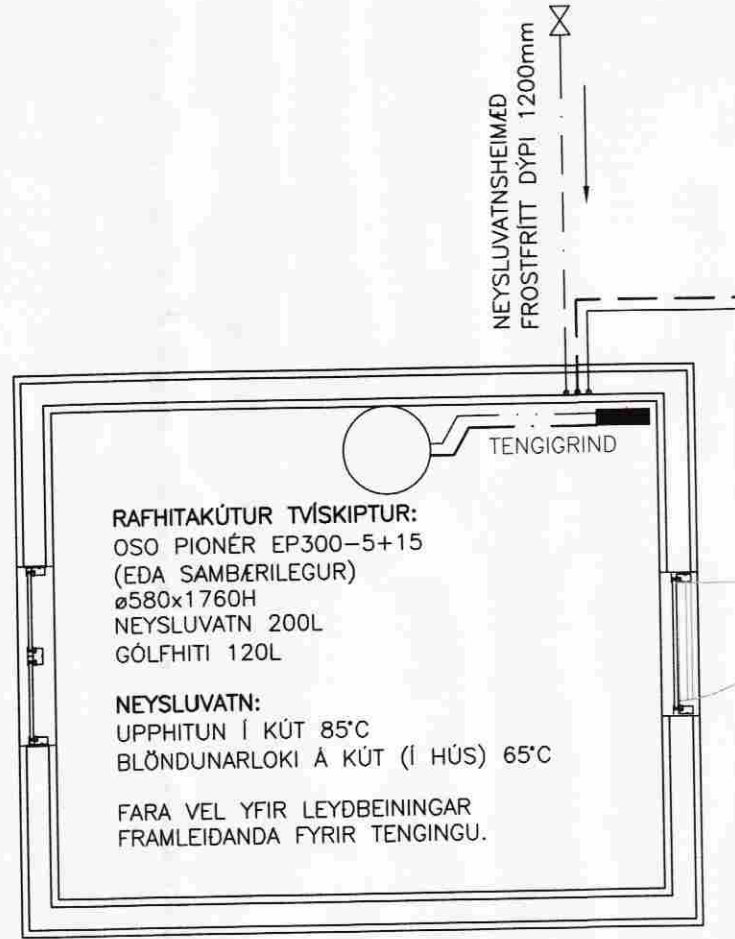

**FRAMKVÆMD PRÓFS:**

PRÓFUNARÞRYSTINGUR ER 1,5xHÁMARKSÞRYSTINGUR FRÁ VEITU Ppróf=1,5xPveitu (MINNST 6bar FYRIR NEYSLUVATN OG HITALAGNIR)

VID FORPRÓF SKAL AUKA ÞRYSTING UPP Í 6 bar OG BÍÐA Í 10 MÍN AUKA ÞÁ ÞRYSTING AFTUR UPP Í 6 bar OG SIDAN AFTUR EFTIR 20 MÍN.

EFTIR 30 MÍN B SKAL SKRÁ NIÐUR ÞRYSTING OG AFTUR EFTIR 60 MÍN C OG MÁ ÞRYSTINGUR EKKI HAFA FALLID UM MEIRA EN 0,6bar.

ADALPRÓFID FER FRAM Í BEINU FRAMHALDI OG ÞRYSTINGUR Í D MÁ EKKI HAFA FALLID MEIRA EN 0,2bar Á 120 MÍN FRÁ C TIL ÞESS AD PRÓF TELJAST HAFA VERID LOKID MED FULLNÆGJANDI ÁRANGRI.

**NIÐURSTÖÐUR ÞRYSTIPRÓFANA:**

1. FORPRÓFUN:  
 PRÓFID HEFST KL: \_\_\_\_\_ A \_\_\_\_\_ bar  
 ÞRYSTINGUR EFTIR 30 MÍN. B \_\_\_\_\_ bar  
 ÞRYSTINGUR EFTIR 60 MÍN. C \_\_\_\_\_ bar


2. ADALPRÓFUN:  
 ADALPRÓF BYRJAR EFTIR AD FORPRÓFI LÝKUR KL: \_\_\_\_\_ C \_\_\_\_\_ bar  
 ÞRYSTINGUR EFTIR 120 MÍN. D \_\_\_\_\_ bar

LEKI O JÁ O NEI

PIPULAGNINGAMEISTARI: \_\_\_\_\_

DAGSETNING: \_\_\_\_\_

FRAMKVÆMT AF: \_\_\_\_\_

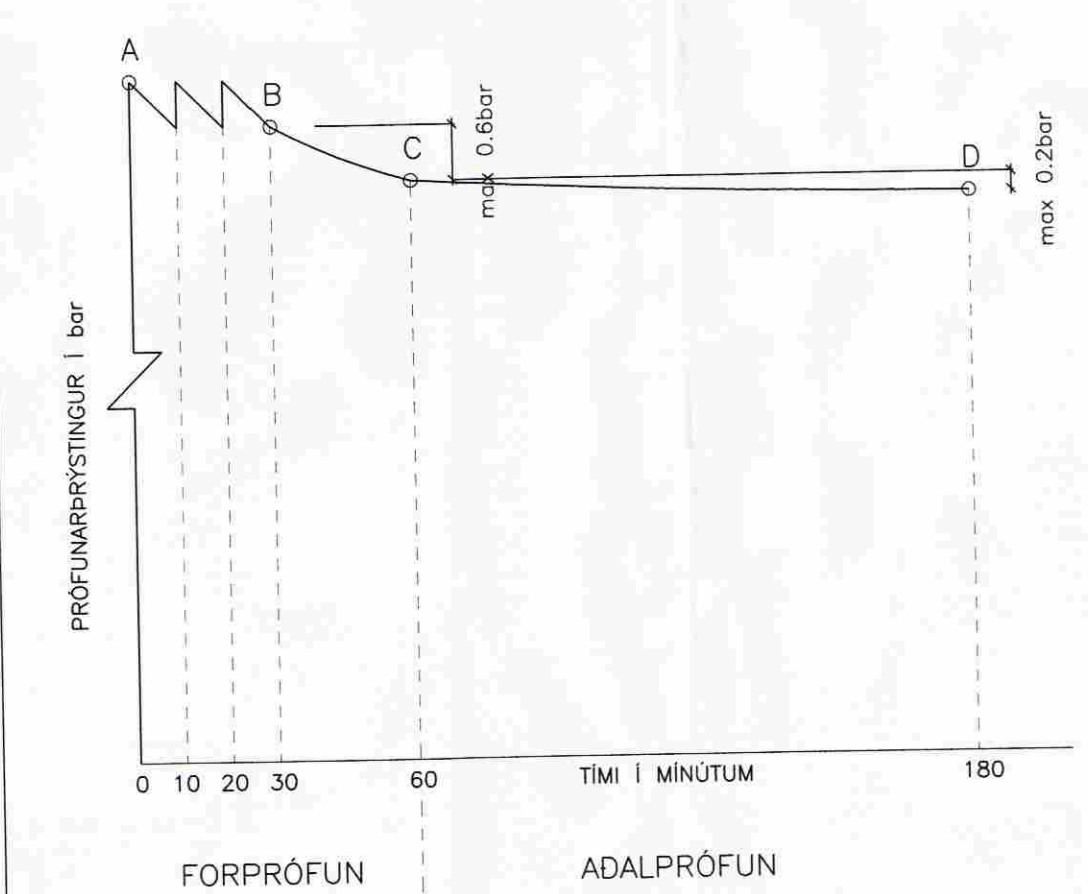

**SKÝRINGAR VID LAGNIR**

**GÓLFHITALAGNIR:**

ÖLL PÍPUMÁL ERU NAFMÁL Í MILLIMETRUM. HITALAGNIR ERU Ø12x1,1 PEX MED SÚREFNISKÁPU. RÖR SKULU FRAMLEIÐD SAMKVÆMT STÖÐLUM: DIN 4726 (SÚREFNISKÁPA) OG DIN 16892 (PEX RÖR).

ALLT LAGNAEFNI SKAL VERA VOTTAD FRÁ NÝSKÖPUNARMIÐSTÖÐ ÍSLANDS.

GÓLFHITALAGNIR SKAL ÞRYSTIPRÓFA MED KÖLDU VATNI SAMKVÆMT MEDFYLGJANDI PRÓFUNARBLADI. PRÓFUNARÞRYSTINGUR SKAL VERA [1,5 x HÁMARKSÞRYSTINGUR VEITU] ÞÓ EKKI MINNI EN 6 BAR.

**LÍNUGERDIR:**

LÍNUGERDIR NOTADAR TIL AD AÐGREINA SLAUFUR ÞAR SEM FLEIRI EN EIN SLAUF ER Í RÝMI.

**GÓLFEFNI:**  
 ÆSKILEG ÞYKKT GÓLFEFNA 7 – 15mm.

**ÚTGÁFUFERLI**

ÚTGÁFA NR.	ÚTGEFID DAGS.	ÚTGEFID AF	SKÝRINGAR
U1	10.02.2009	G.S.	FRUMÚTGÁFA

**VENJUVENSTOFNA ÁSBORGAR ehf**  
 AUSTURVEGI 88 801 SELFOSSI  
 SM 480 4800 FAX 480 4801  
 www.asborg.is verkaborg@asborg.is

**KLÉNGSEL 1, FLÓAHREPPI**

LAGNIR: \_\_\_\_\_ MÝ: \_\_\_\_\_

GRUNNMYND GÓLFHITALAGNA MÝ: 1:50

SKÝRINGAR MÝ: \_\_\_\_\_

UNNI: GUNNAR SIGURÞÓRSSON TEKNI: GUNNAR SIGURÞÓRS.  
 VERNUMER: 08085 SKYRANUMER: 08085-560-U1.dwg

DAGSETNING: 10.02.2009 SAMPRÓF: \_\_\_\_\_ TEKNI: \_\_\_\_\_

560

201170-3979