

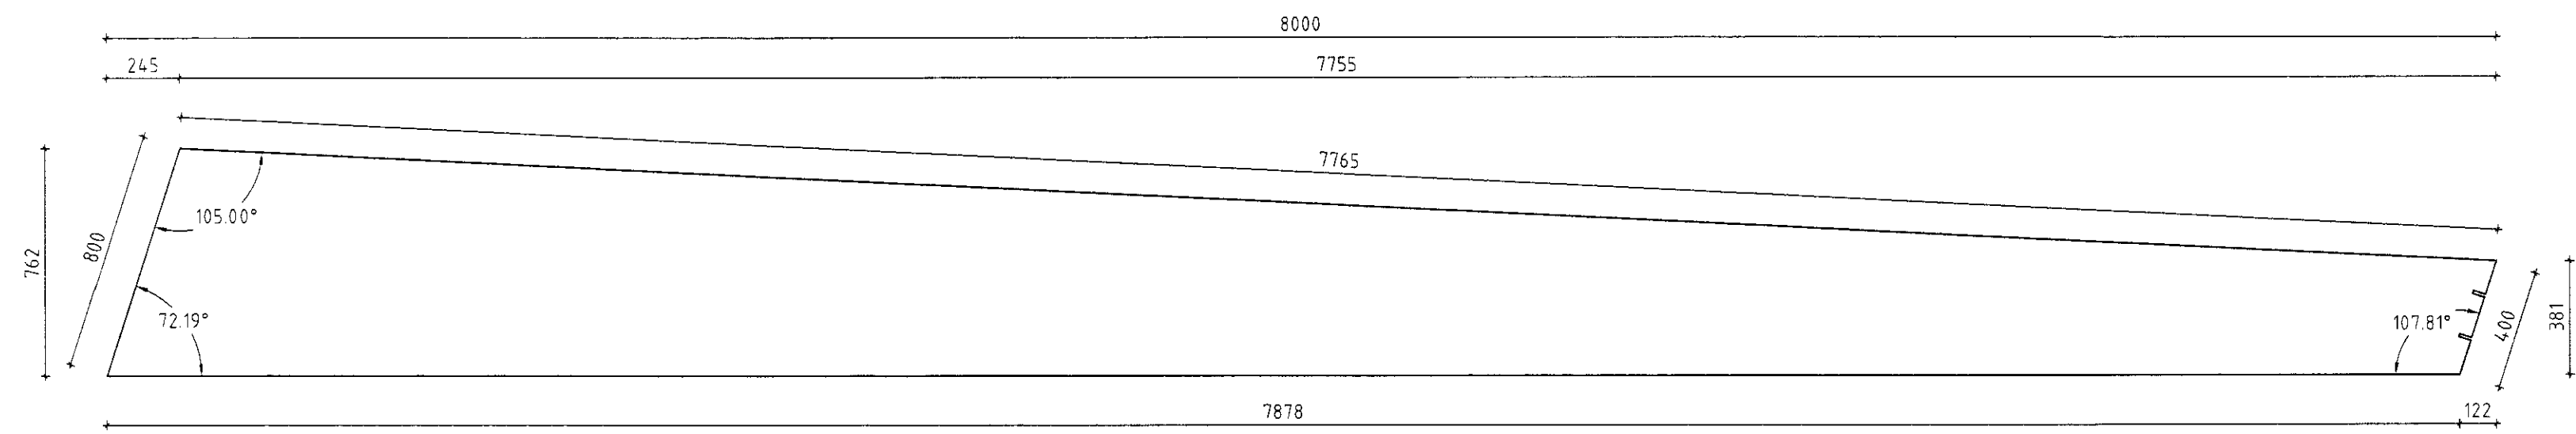


R1.1 - Þakbitar b=140mm Mkv: 1:20  
Samtals 10 stk.

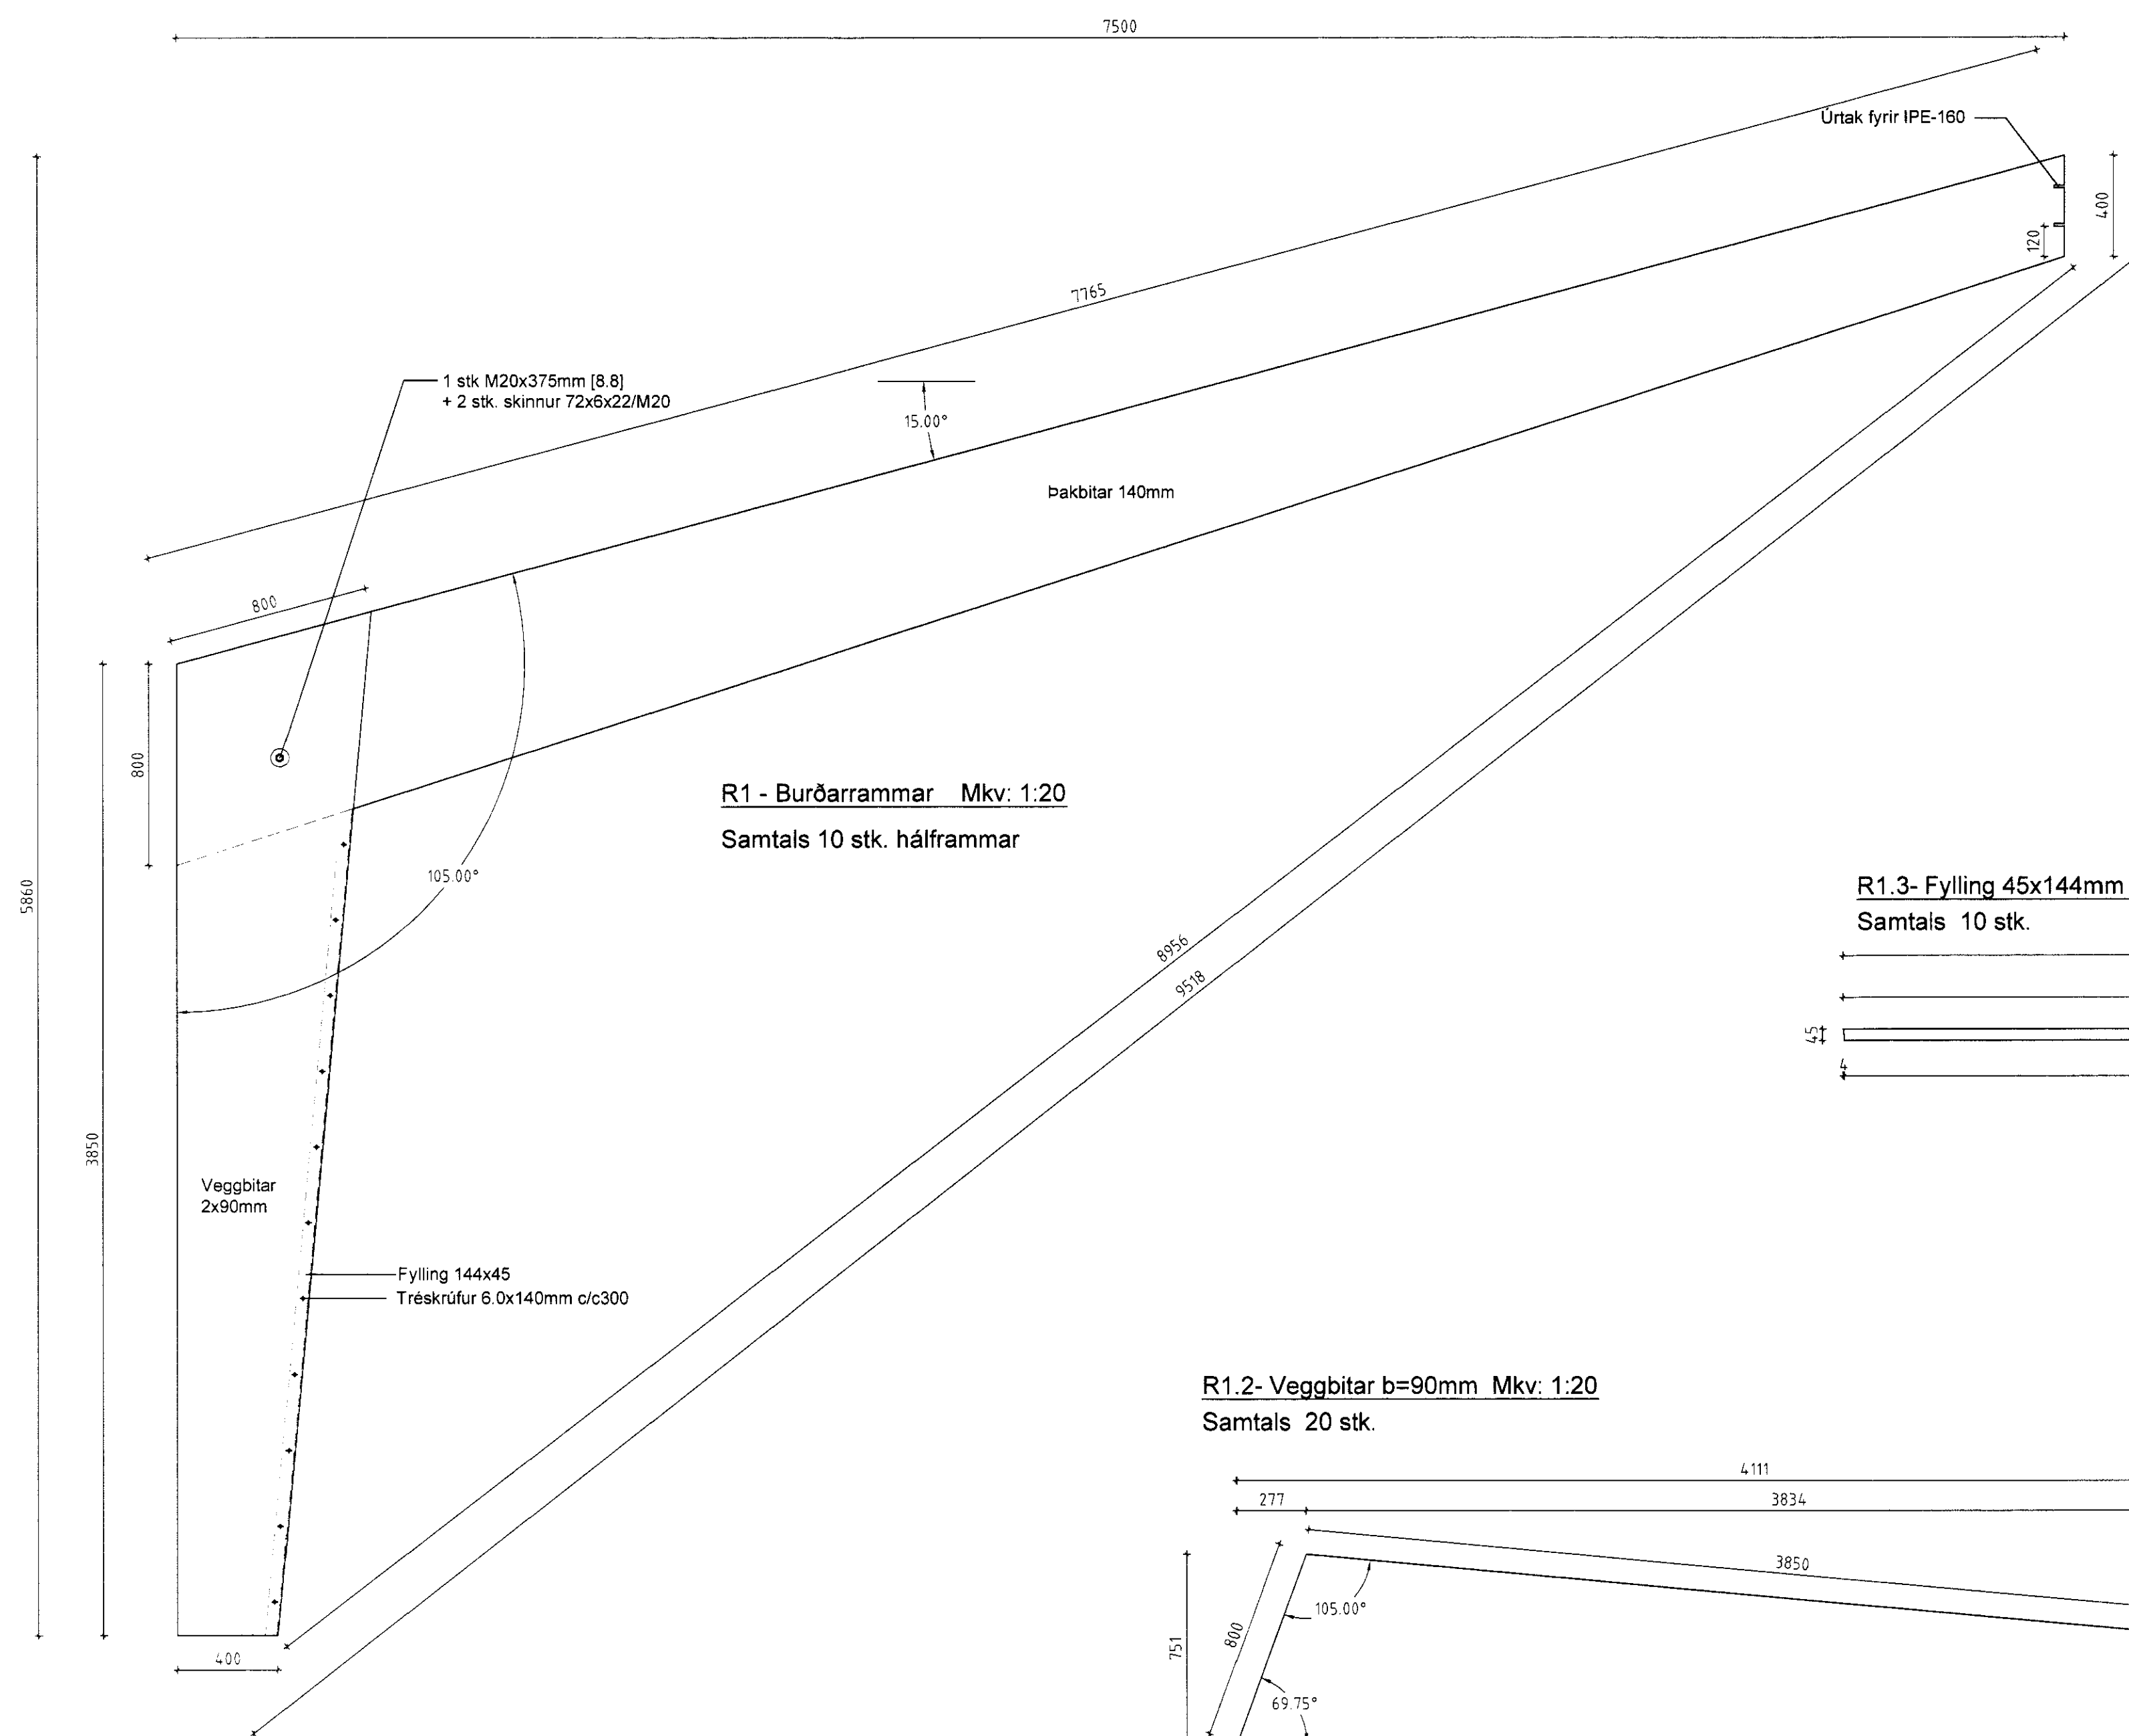


MÓTTEKIÐ  
09.05.2010  
Byggingafræðingur og Hönnuð  
Bjarni Ingbergsson


Uppröðun gaddaplatna mkv 1:10

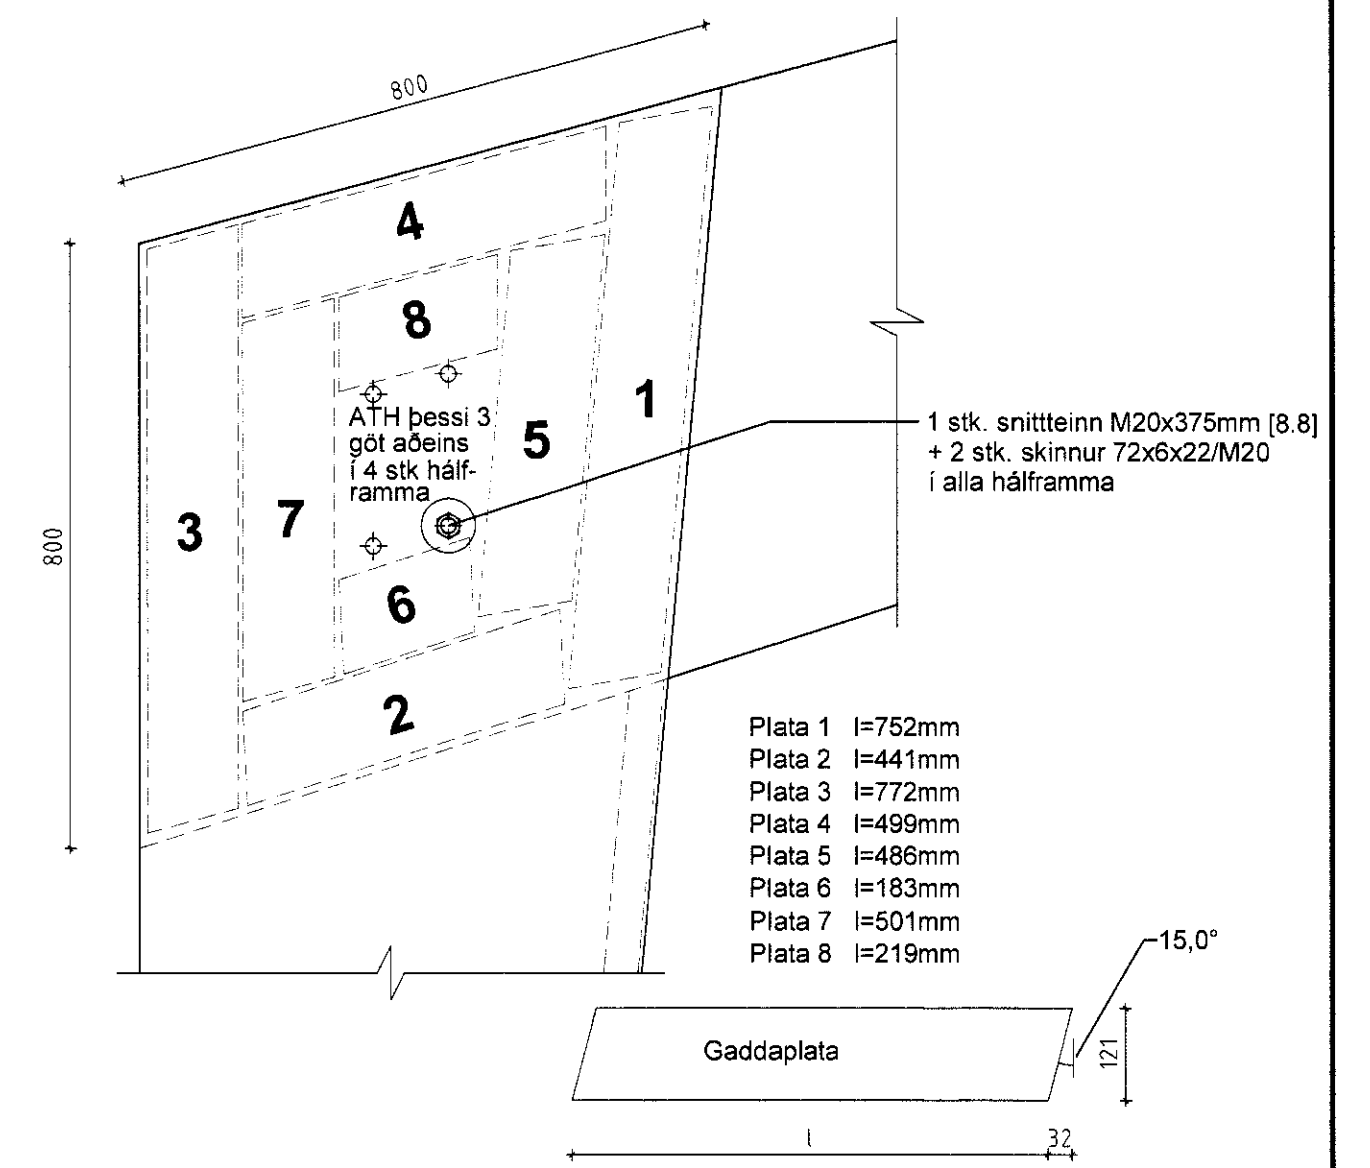

Gataplan mkv 1:10

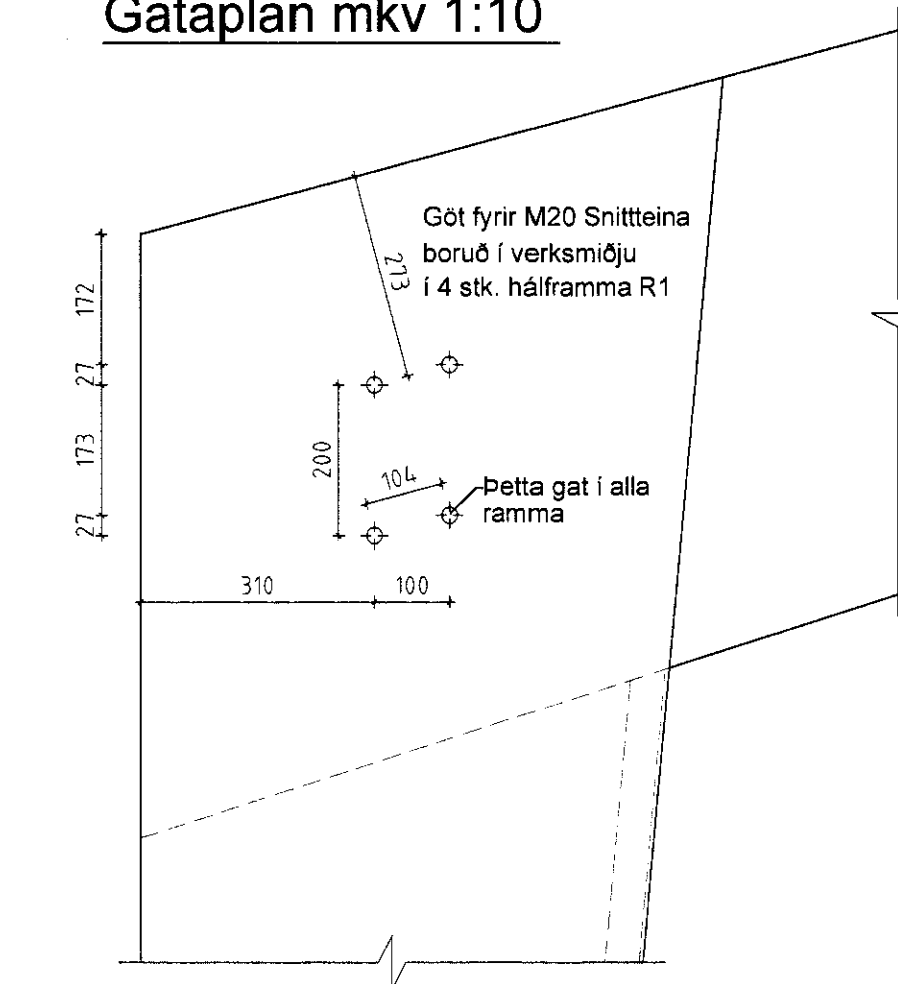

R1.2- Veggbitar b=90mm Mkv: 1:20  
Samtals 20 stk.

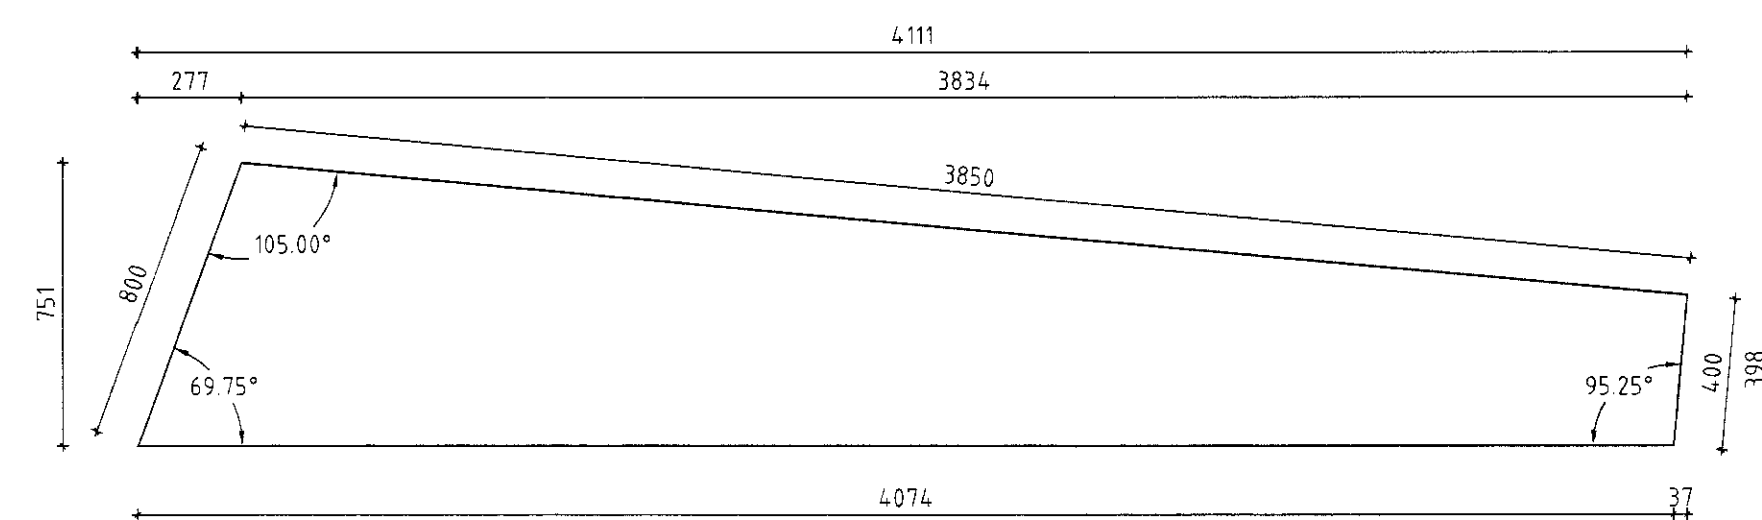

ÖLL AFNOT OG AFRITUN TEIKNINGAR AD HLUTA EDA Í HEILD ER HÁÐ SKRIFLEGU LEYFI BM VALLÁ HF.

Númer	Dags	Skýring breytingar	Mkv.		Dags.	VERKNR.	ÚTGÁFA NR.
			1:20, 1:10	06.05.2010	DL10 002	1	
Byggingasvið Stórhóla 23, 110 Reykjavík kt. 530869-0179 Sími: 412 5000			TEIKN.	REIKN.	YFIRF.	NR. TEIKNINGAR	
HEITI VERKS: <b>Laugamýri, Flóahreppi</b>			TVT	TVT		<b>381</b>	
HEITI HÖNNUNAR Bjarni Ingbergsson byggingateknifræðingur B.Sc. kt. 030861-2729			ÁRITUN HÖNNUNAR			DAGS. ÁRITUNAR	
HEITI TEIKNINGAR Límtré Framleiðsluteikning			ÁRITUN SAMRÆM HÖNNUNAR			DAGS. ÁRITUNAR	