

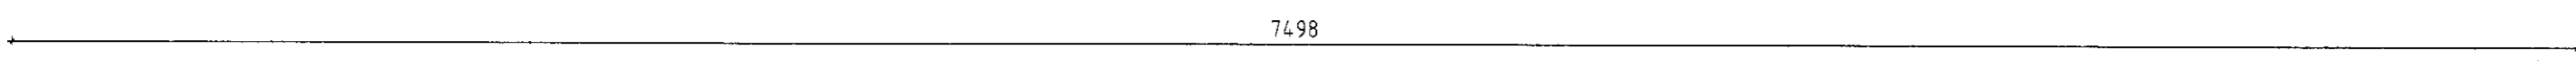


R2.1 - Þakbitar 90x500mm Mkv: 1:20
Samtals 4 stk.

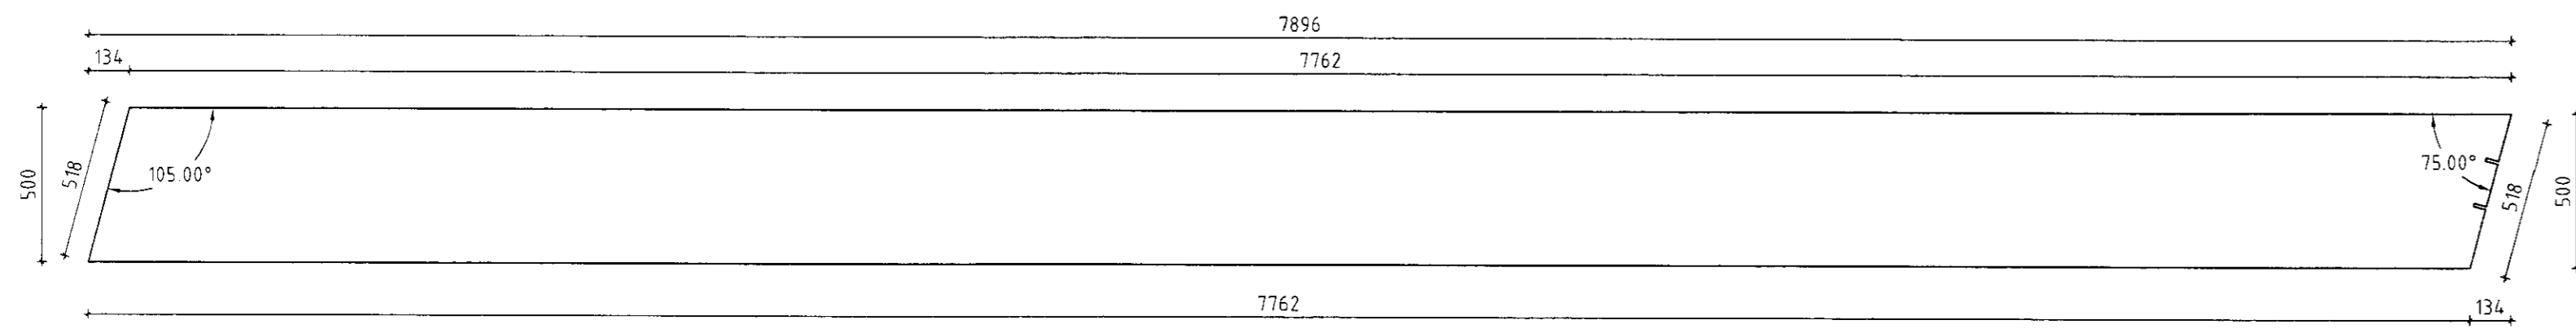


Úrtak fyrir IPE-160

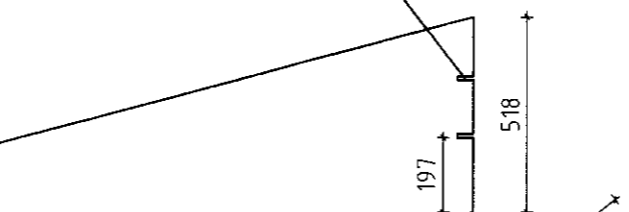


1 stk M20x200mm [8.8]
ró og skinnu sokkt að utanverðu


R2 - Gaframar Mkv.: 1:20
Samtals 2 stk + 2 stk spegluð (háframar)

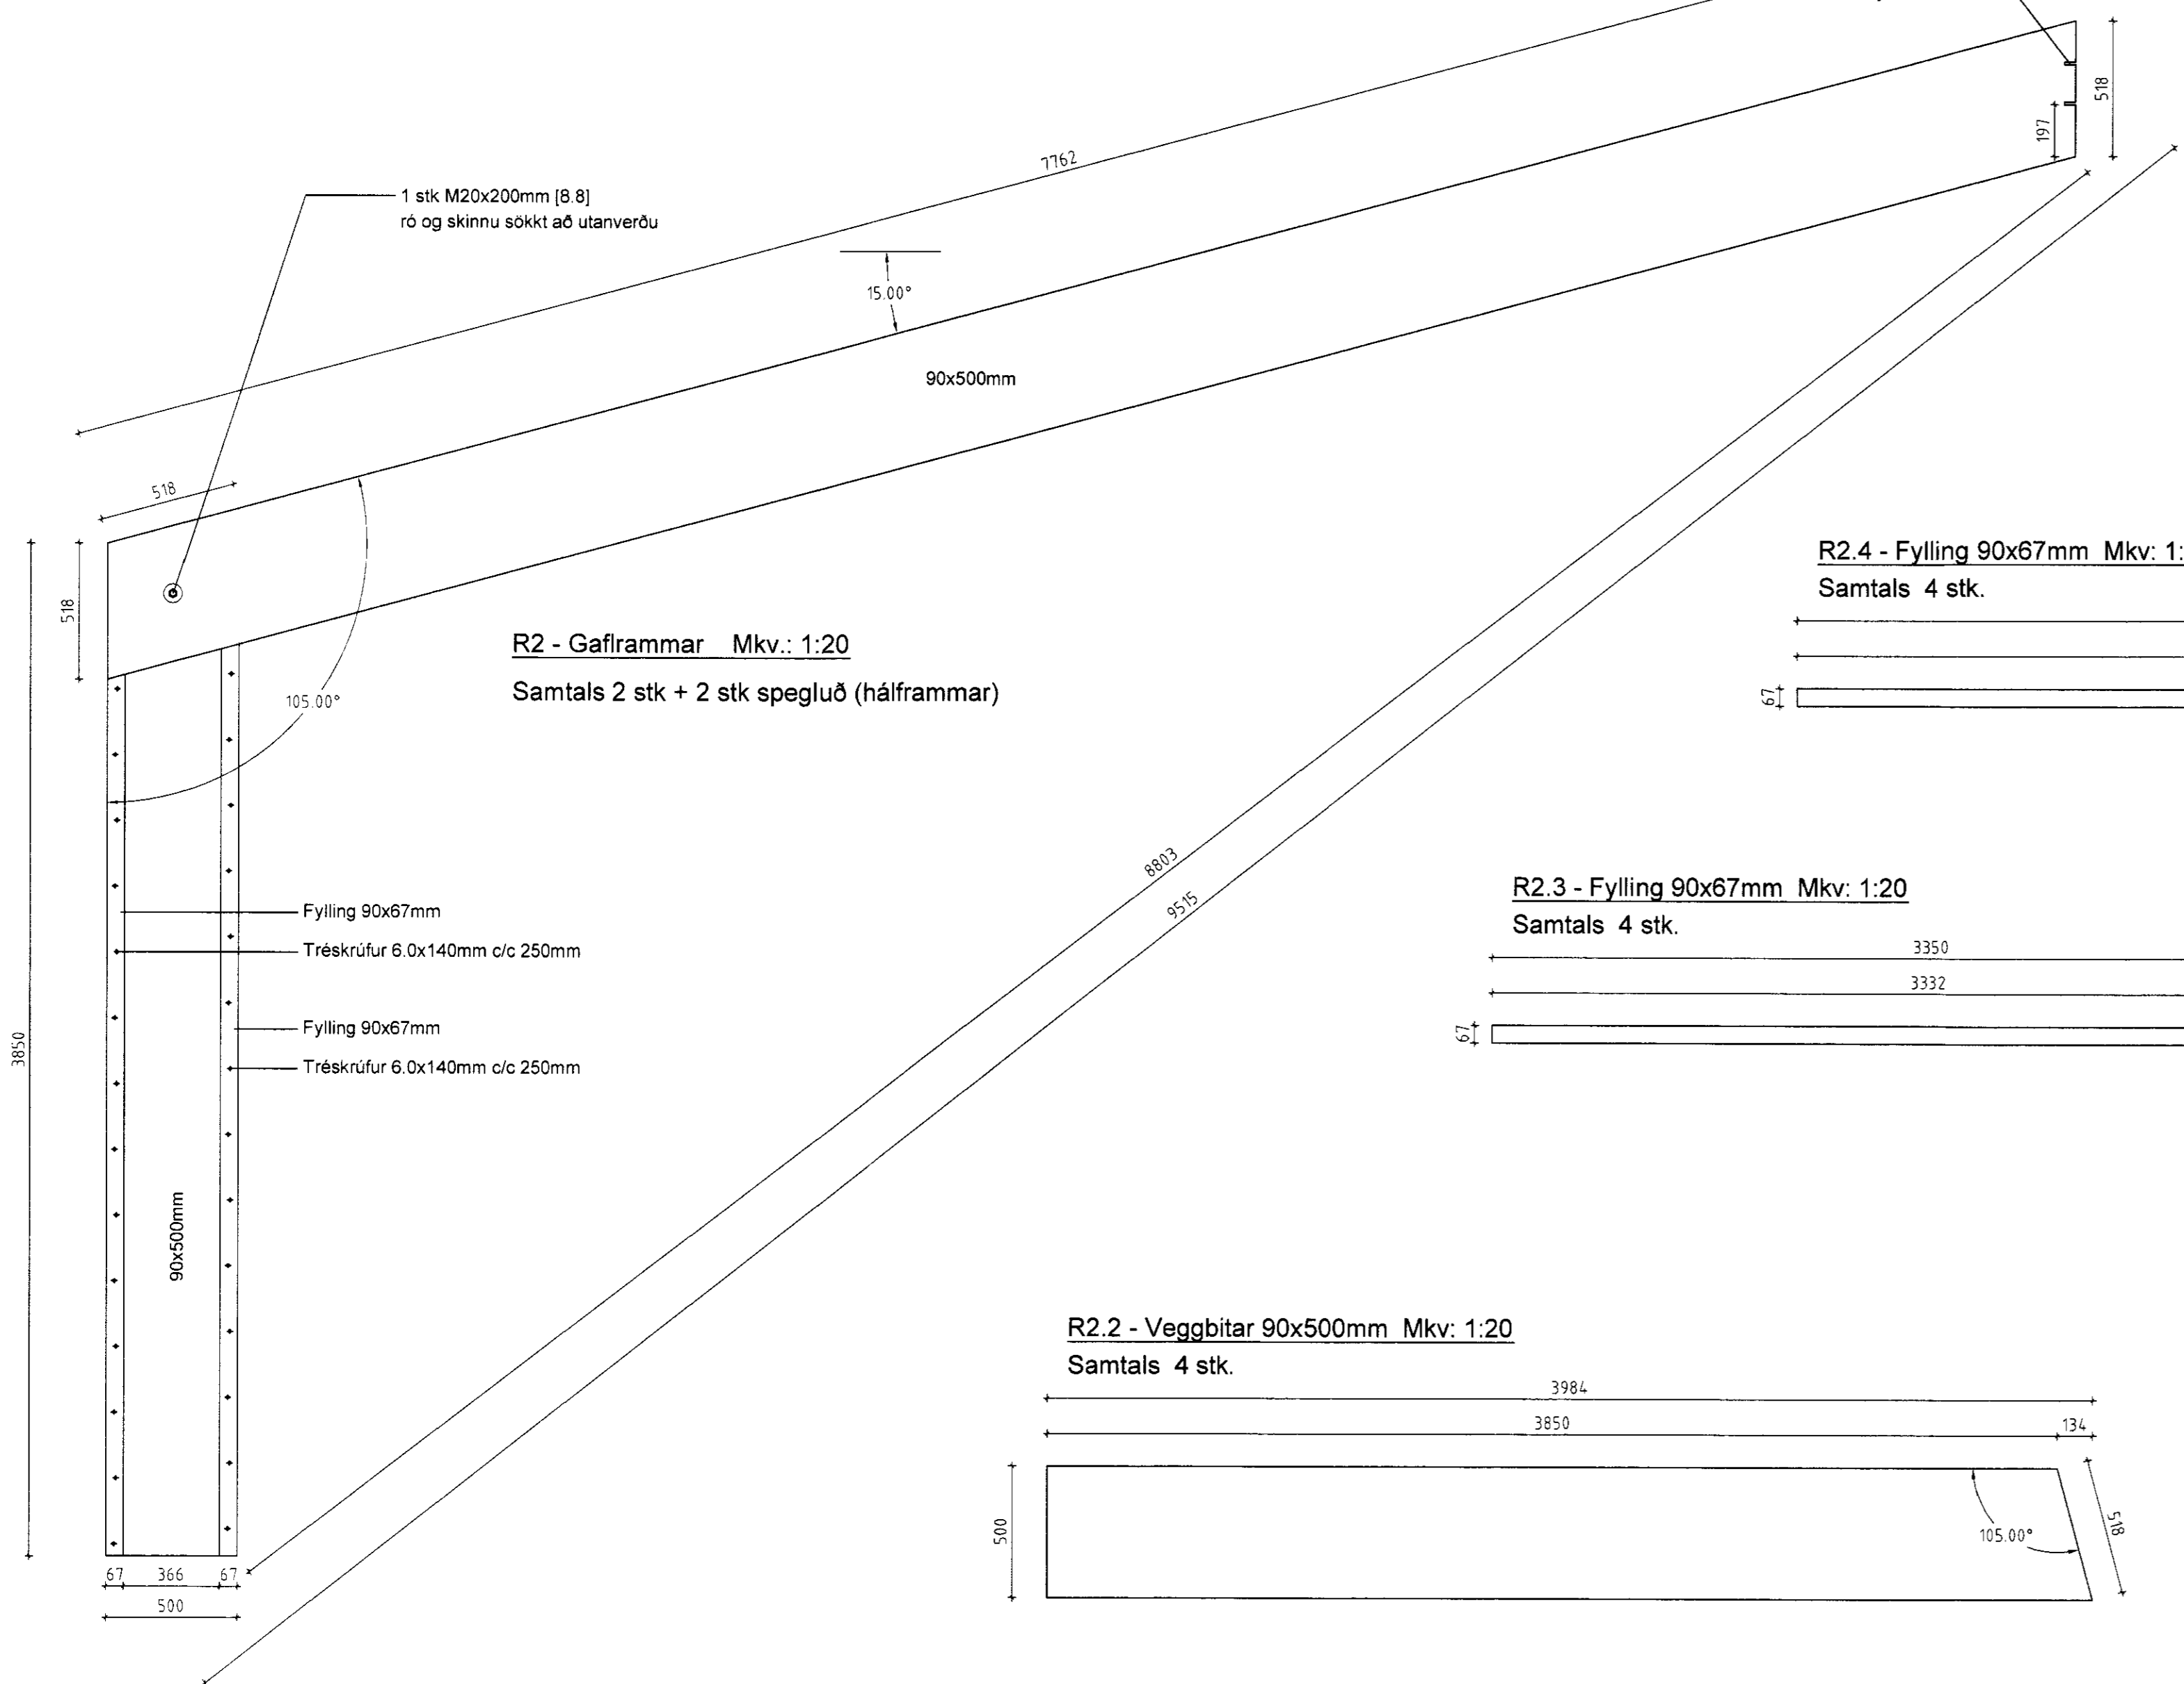


R2.4 - Fylling 90x67mm Mkv: 1:20
Samtals 4 stk.

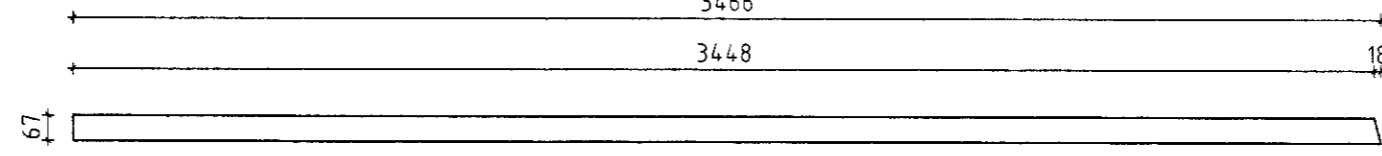


R2.3 - Fylling 90x67mm Mkv: 1:20
Samtals 4 stk.

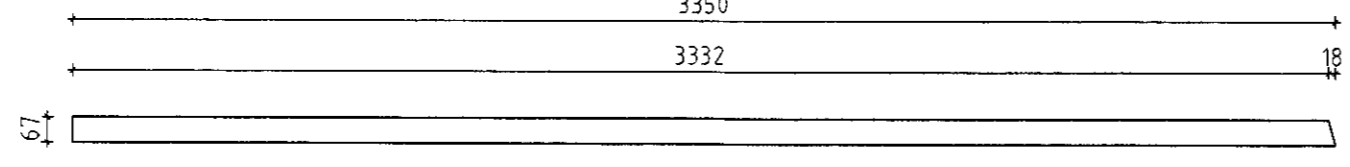

R2.2 - Veggbitar 90x500mm Mkv: 1:20
Samtals 4 stk.

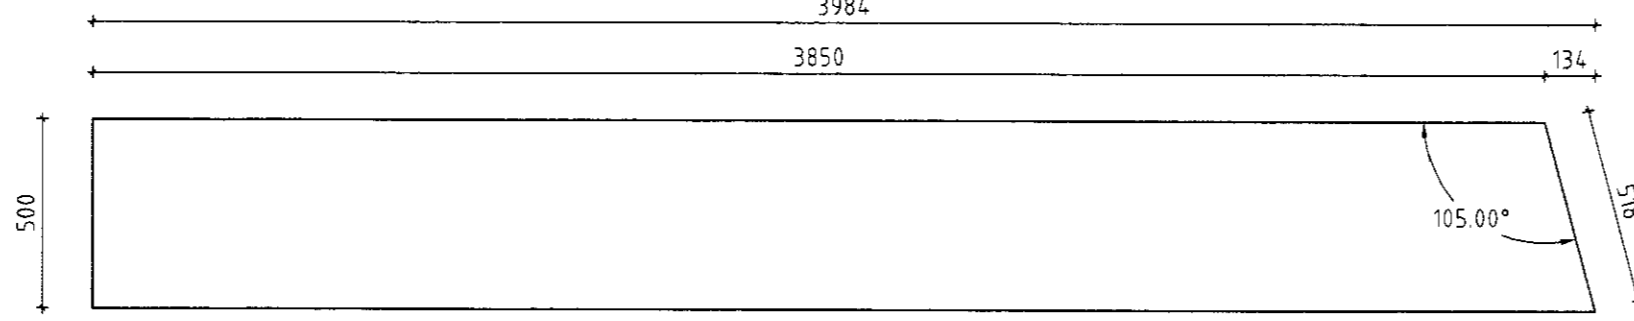

Uppröðun gaddaplatna mkv 1:10

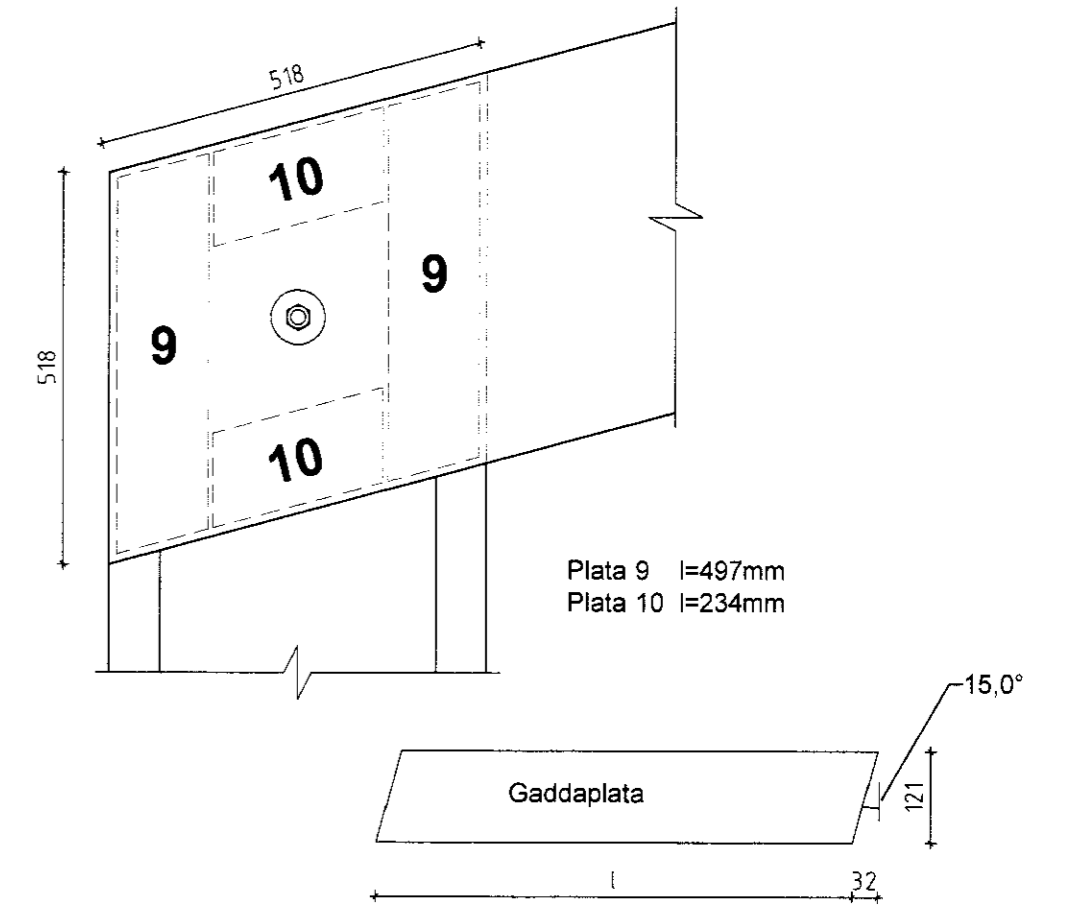

Plata 9 l=497mm
Plata 10 l=234mm

Gaddaplatna

5859

3950

ÖLL AFNOT OG AFRITUN TEIKNINGAR AÐ HLUTA EÐA Í HEILD ER HÁÐ SKRIFLEGU LEYFI BM VALLÁ HF.

Númer	Dags	Skýring breytingar	Br. af
Byggingasvið Stórhóla 23, 110 Reykjavík kt. 530669-0179 Sími: 412 5000		MKV. 1:20, 1:10 DAGS. 06.05.2010 VERKNR. DL10 002 TEIKN. REIKN. YFIRF.	ÚTGÁFA NR. 1 NR. TEIKNINGAR
HEITI VERKS: Laugamýri, Flóahreppi		MAFN HÖNNUNAR Bjarni Ingibergsson byggingatæknifræðingur B.Sc. kt. 030861-2729	382
HEITI TEIKNINGAR Límtré Framleiðsluteikning		ÁRITUN HÖNNUNAR ÁRITUN SAMRÆM HÖNNUNAR 	DAGS. ÁRITUNAR 14.5.2010 DAGS. ÁRITUNAR 13.5.10