



SAMDYKKT  
 06 JAN. 2010  
*Rúgn Kjartan*  
 Byggingarfræðisv. m. s. s. og Floah.

\* Tímanum gefið

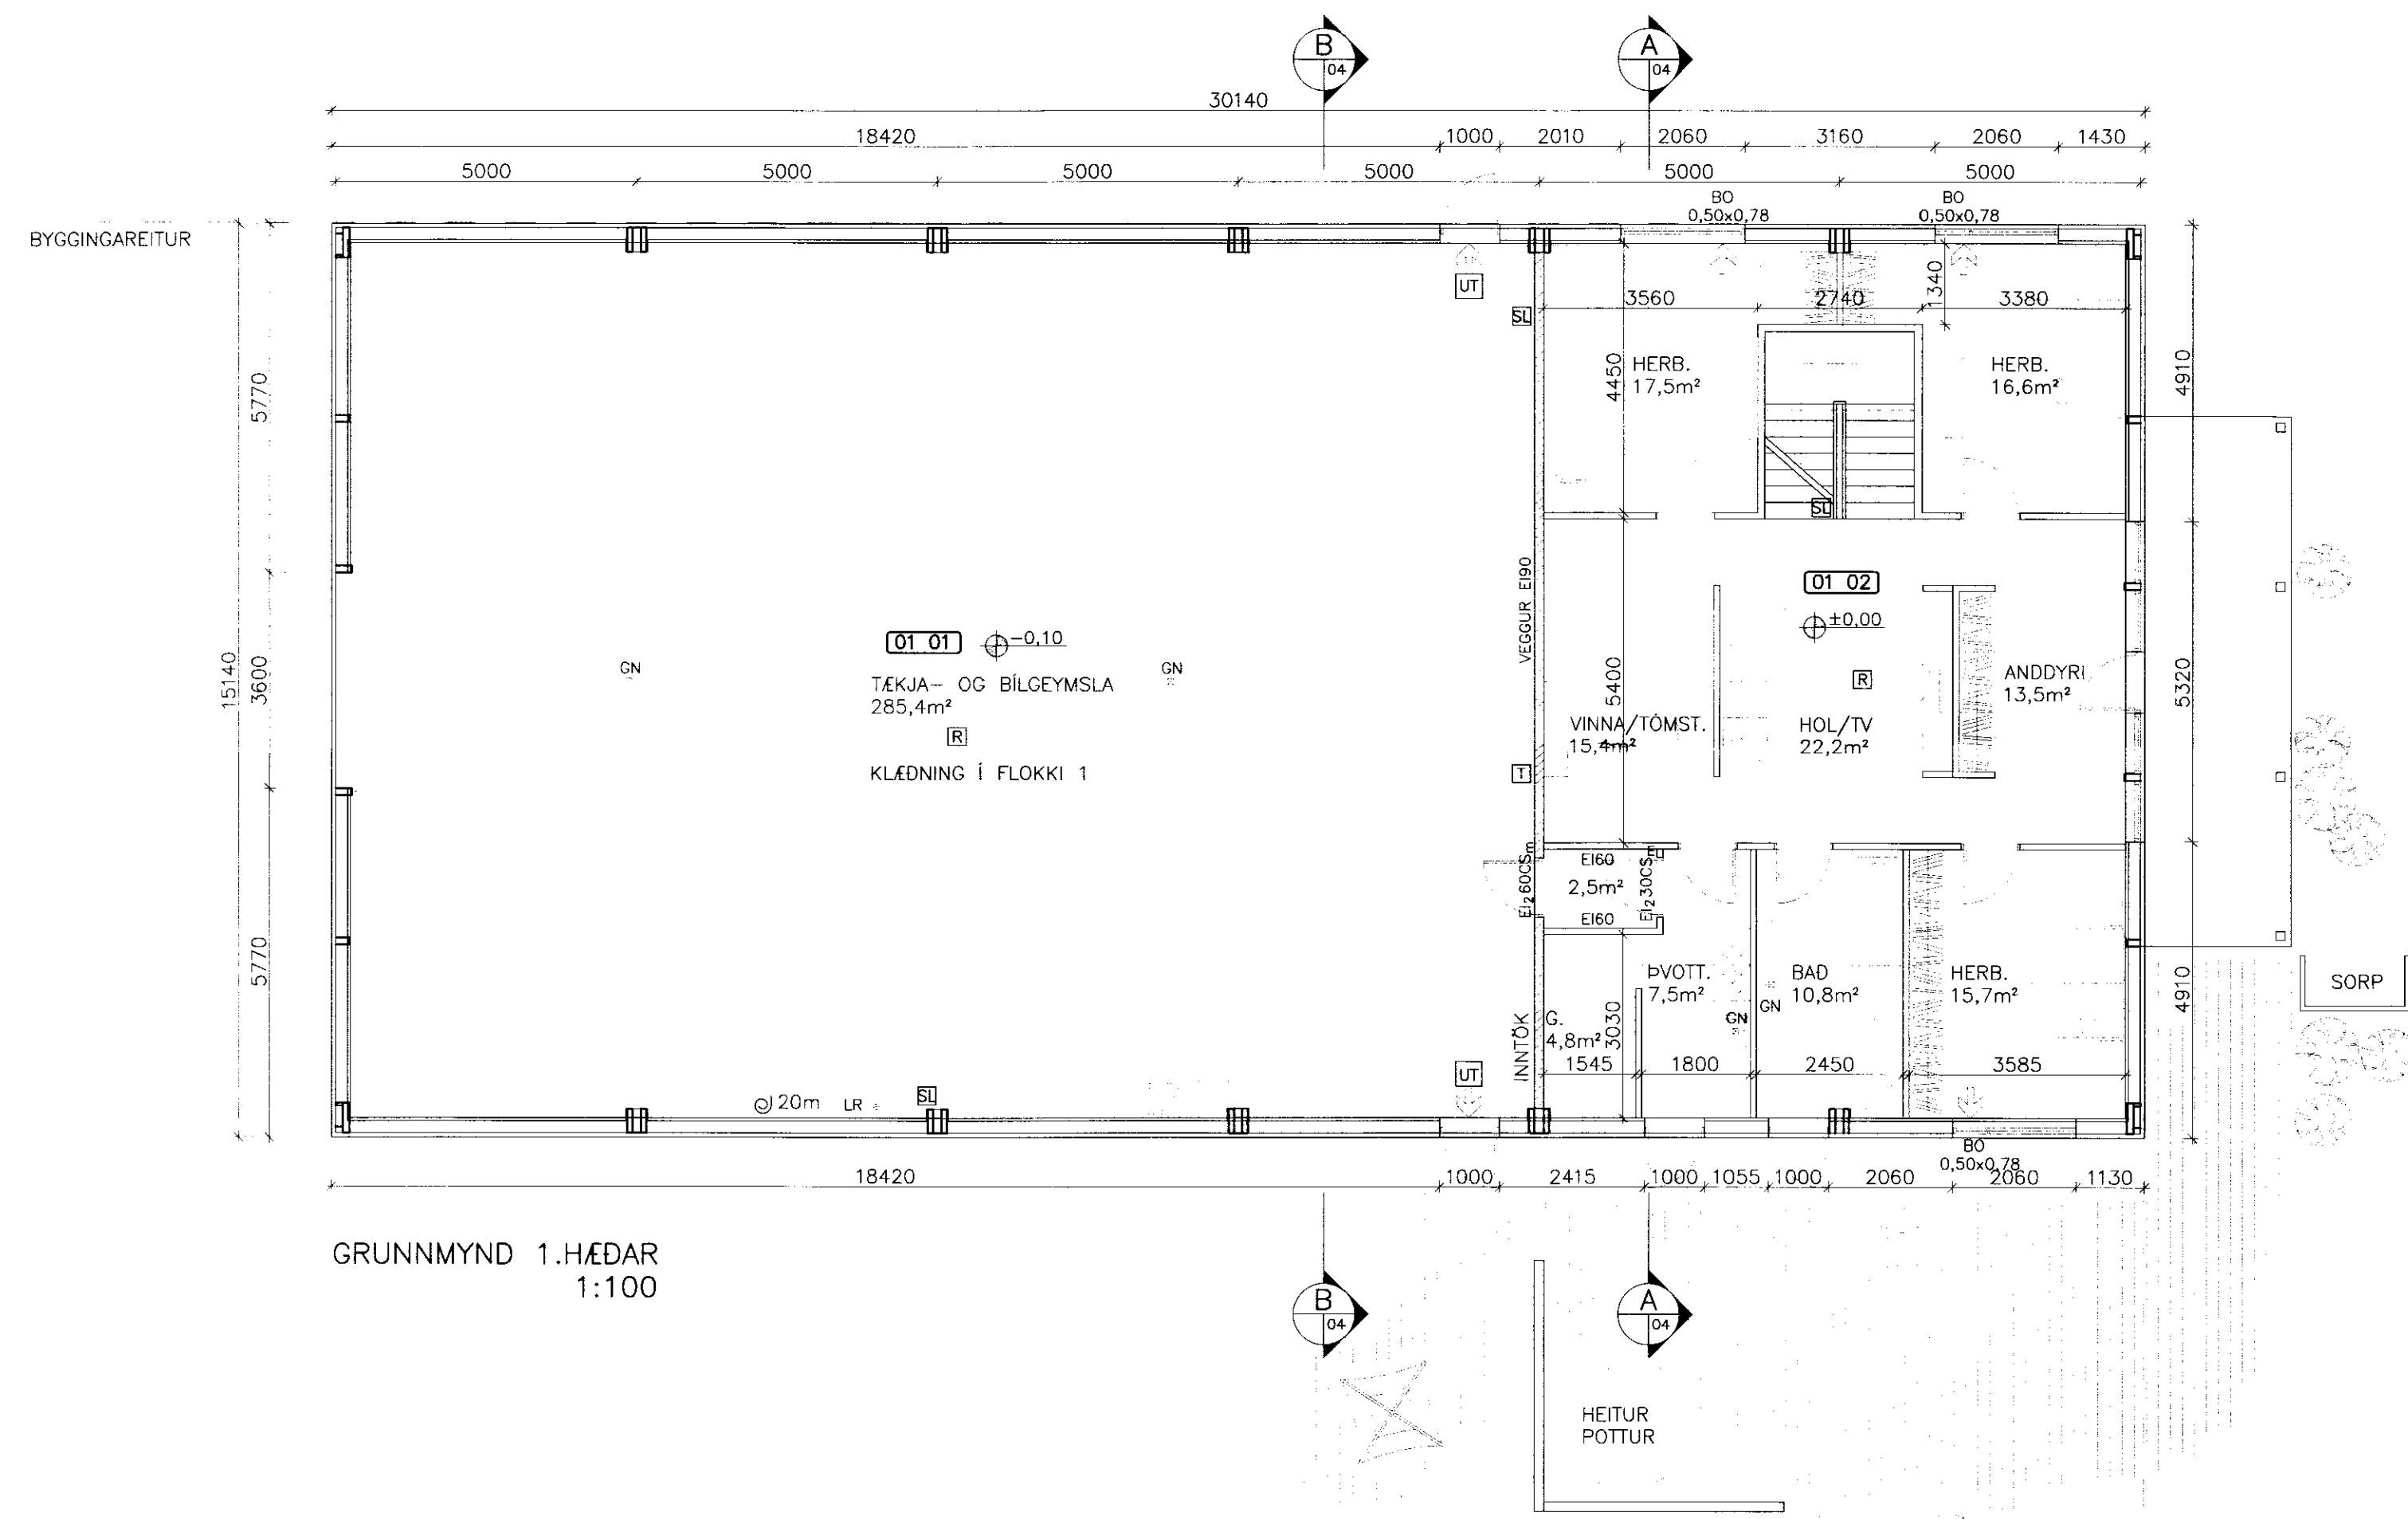

GRUNNMYND 1. HÆÐAR  
 1:100

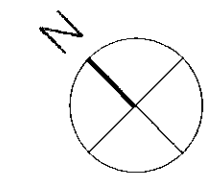

**LAUGAMÝRI, FLÓAHREPPI**

ADALUPPDRAÐTÚR: \_\_\_\_\_ Málkvæði: \_\_\_\_\_

GRUNNMYND JARÐHÆÐAR 1:100

---

Hannað:	Teiknað:	Yfirforið:	Dagur:
	SST	<i>SST</i>	2009.11.20
Sköð á disk:	Skýrnamn:	Verkfr:	Bl. n.:
	09204-01	09204	03

Samþykkt: *Erlingur Ingvarson*

ERLINGUR INGVARSON KT: 280152 4.399

**VERKFRÆÐISTOFA  
 SUÐURLANDS EHF**

Austurvegur 5, 800 Selfoss, Sími: 482 3900, Fax: 482 3914, Netf: verkud@verksud.is