



SAMÞYKKT
 06 JAN. 2010
Ólafur Kjartan
 Byggingafræðingur og Floðingur


* Fyrirvarningsskjöldur

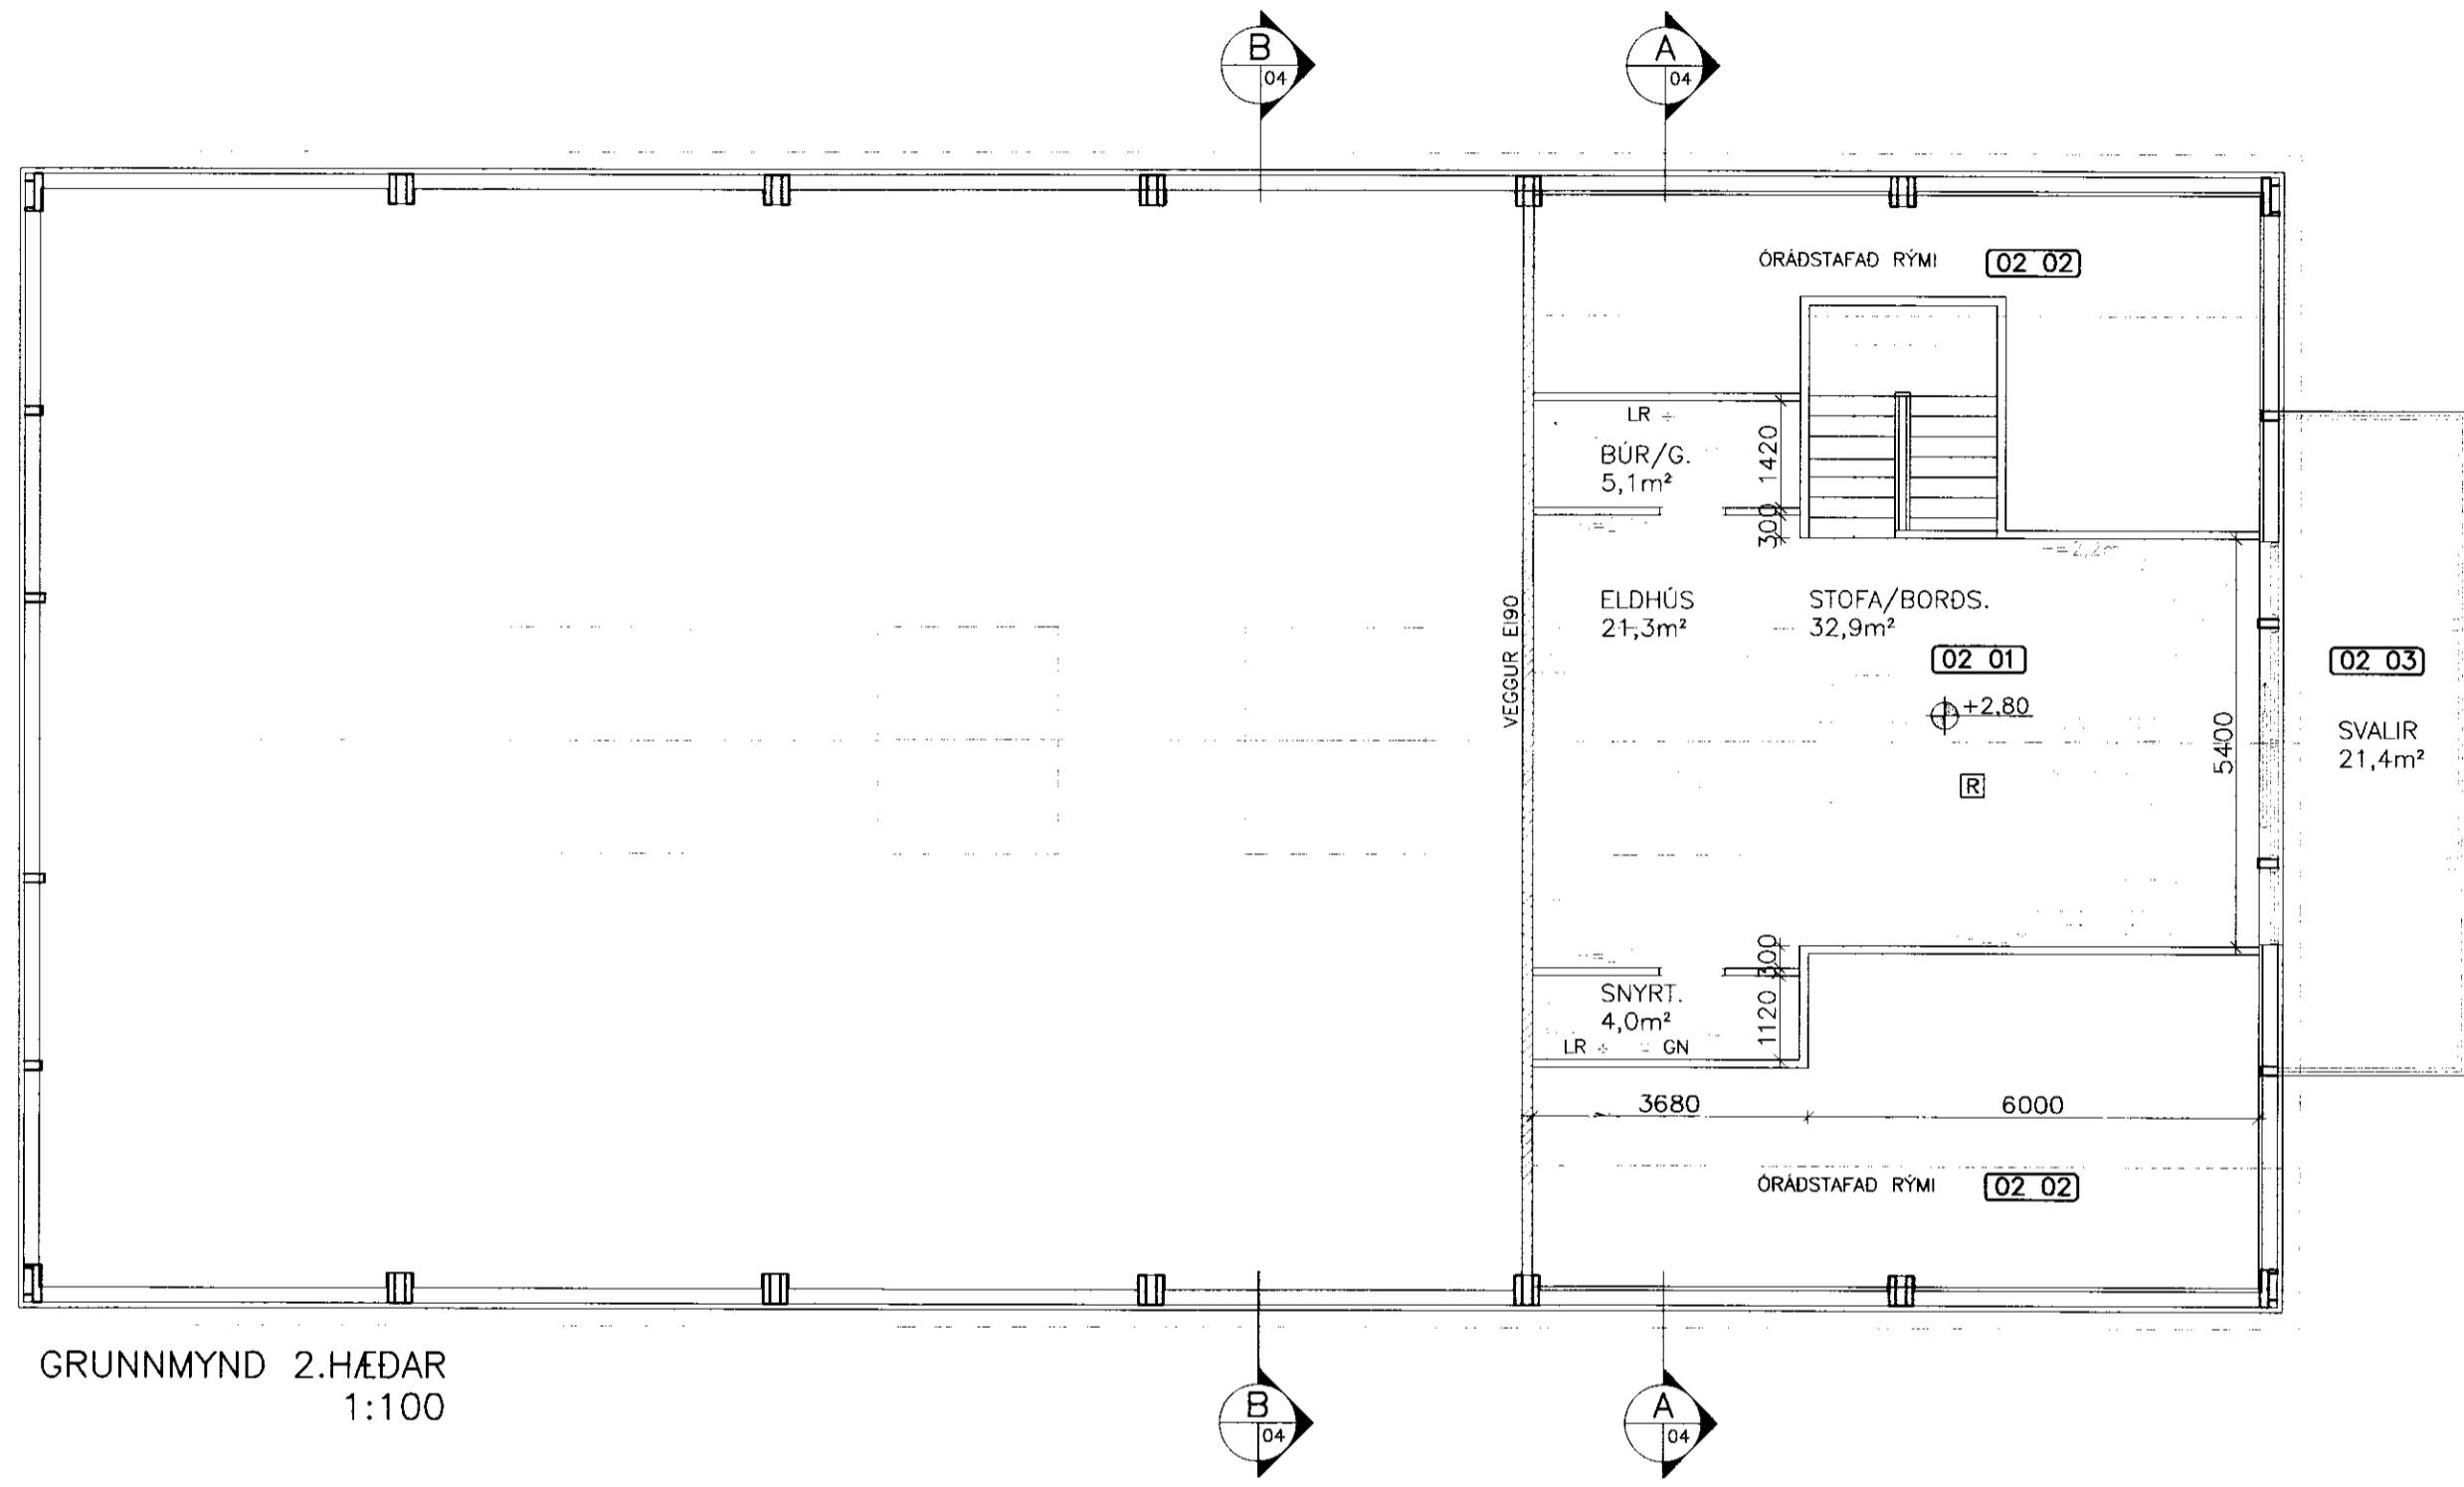

GRUNNMYND 2.HÆÐAR
 1:100

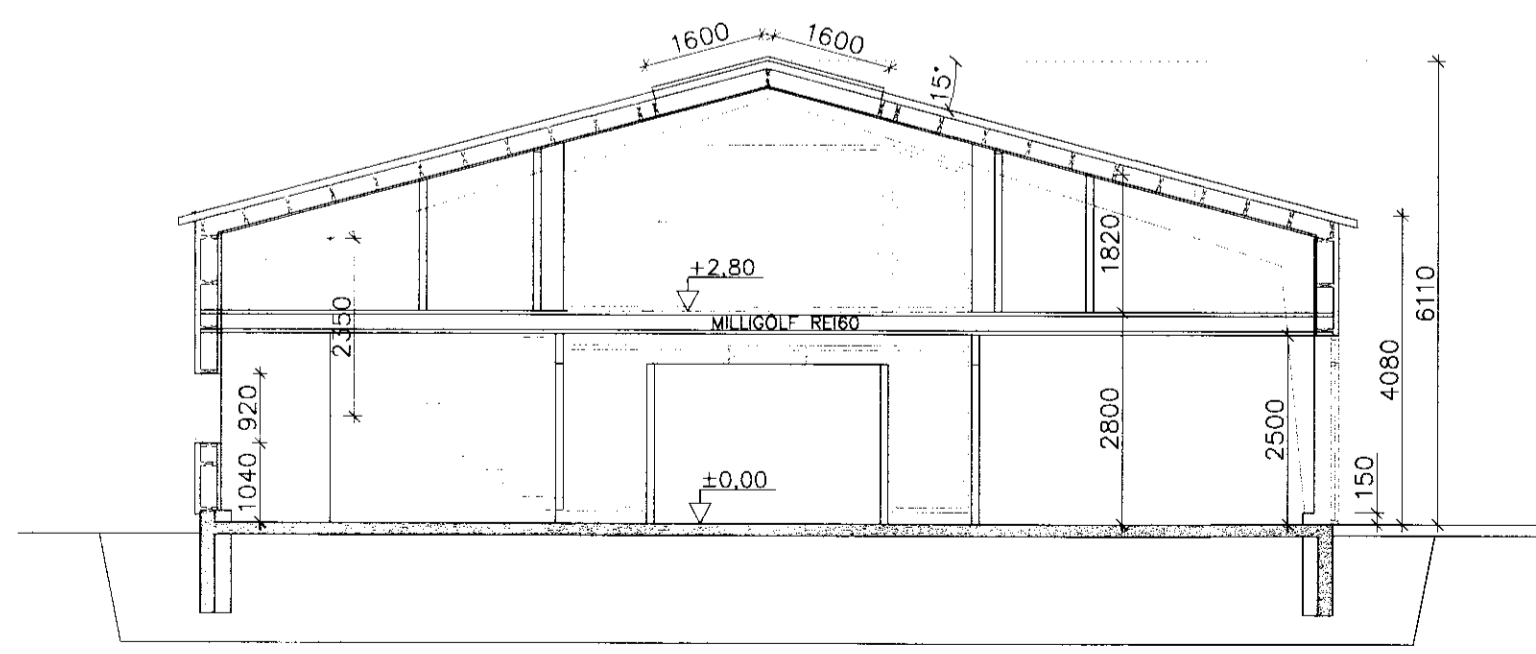

SNEIDING A
 1:100

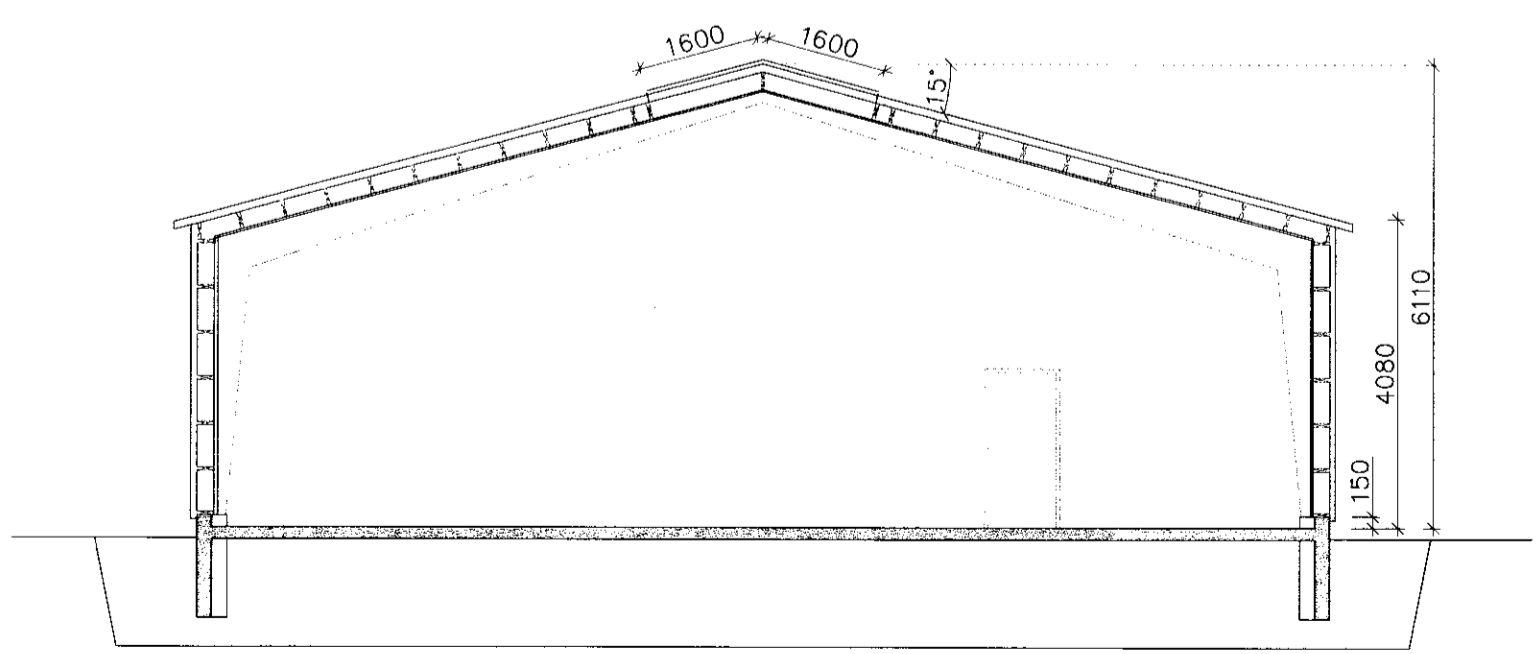

SNEIDING B
 1:100

LAUGAMÝRI, FLÓAHREPPI			
ADALUPPDRÁTTUR;	Málkvörð		
GRUNNMYND EFRI HÆÐAR	1:100		
SNEIDING	1:100		
Hannað:	Teiknað: SST	Yfirferð: <i>E.Ö.</i>	Dagur: 2009.11.20
Stöð e. diskur:	Skránumér: 09204-01	Verkm.:	Bl. nr. 04
Samþykkt: <i>Ólafur Kjartan</i>			

**VERKFRÆÐISTOFA
 SUÐURLANDS EHF**
 Austurvegur 5, 800 Selfoss, Sími: 482 3900, Fax: 482 3914, Nett: verkud@verkud.is