




Veggur 8
M 1:50

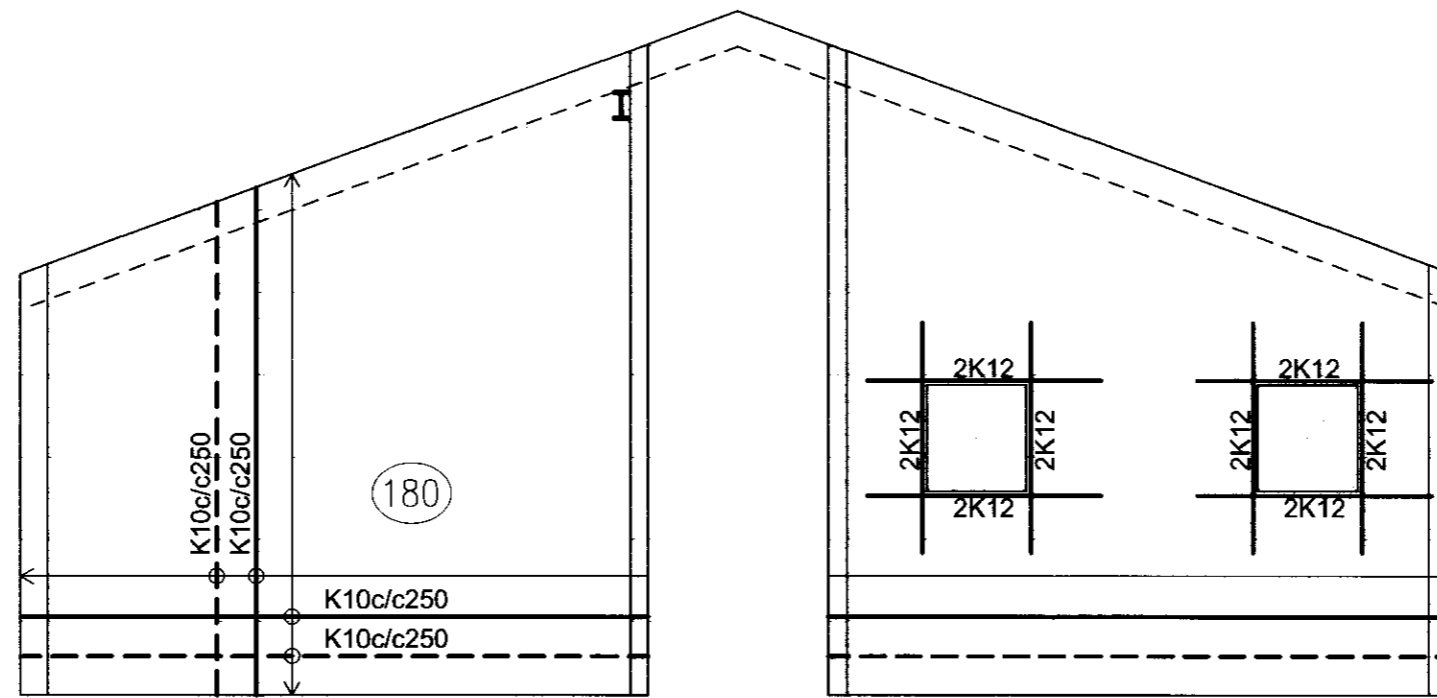


Veggur 9
M 1:50

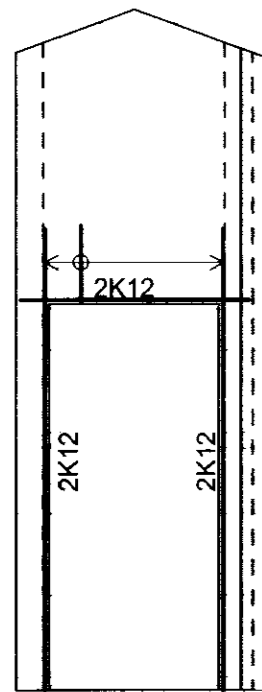

Veggur 10
M 1:50

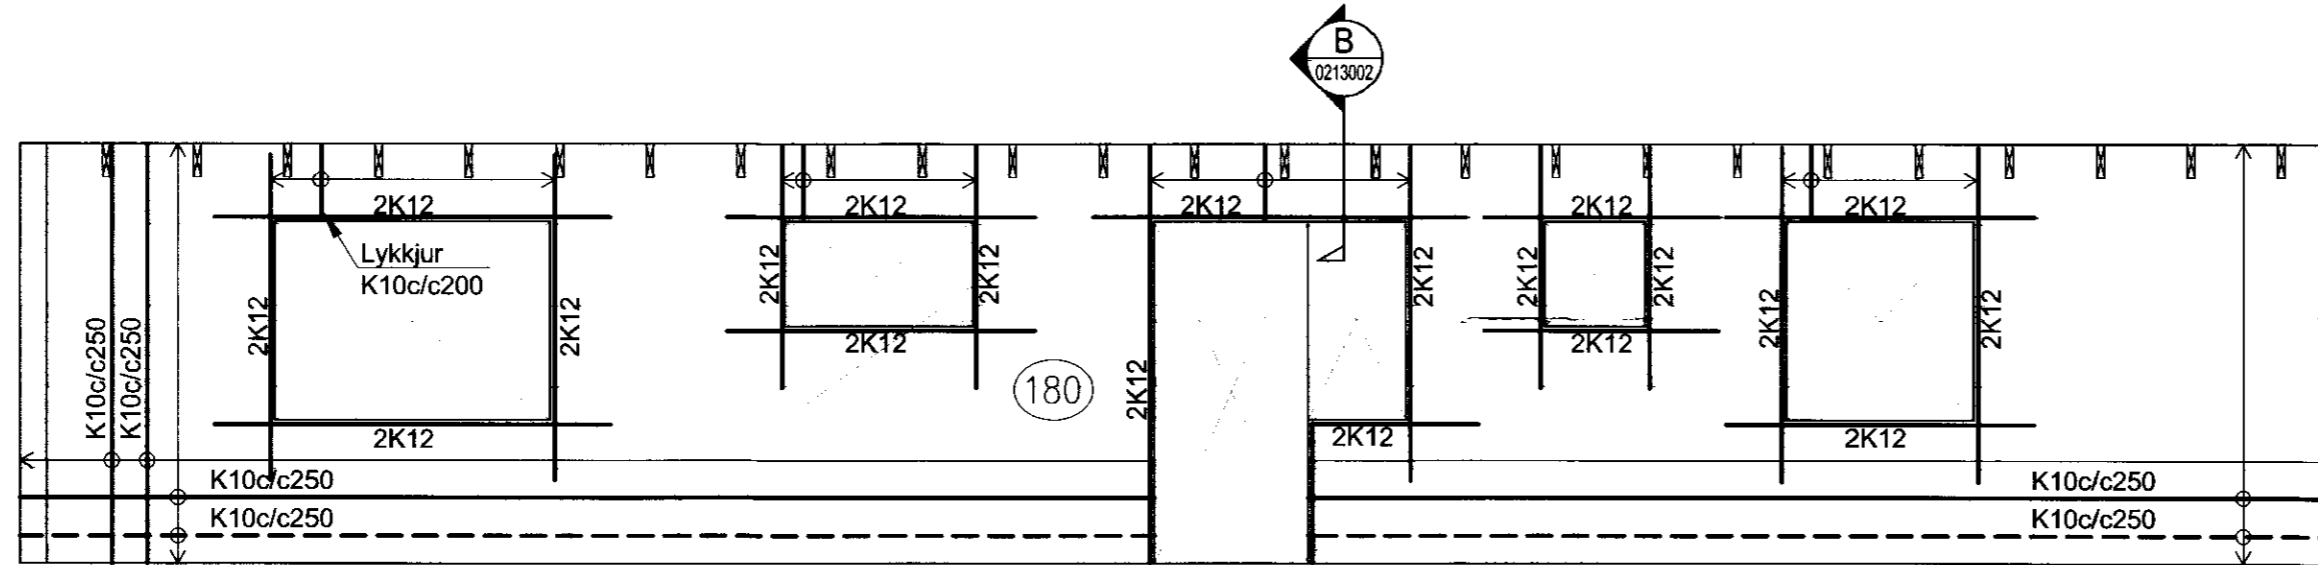

Veggur 11
M 1:50

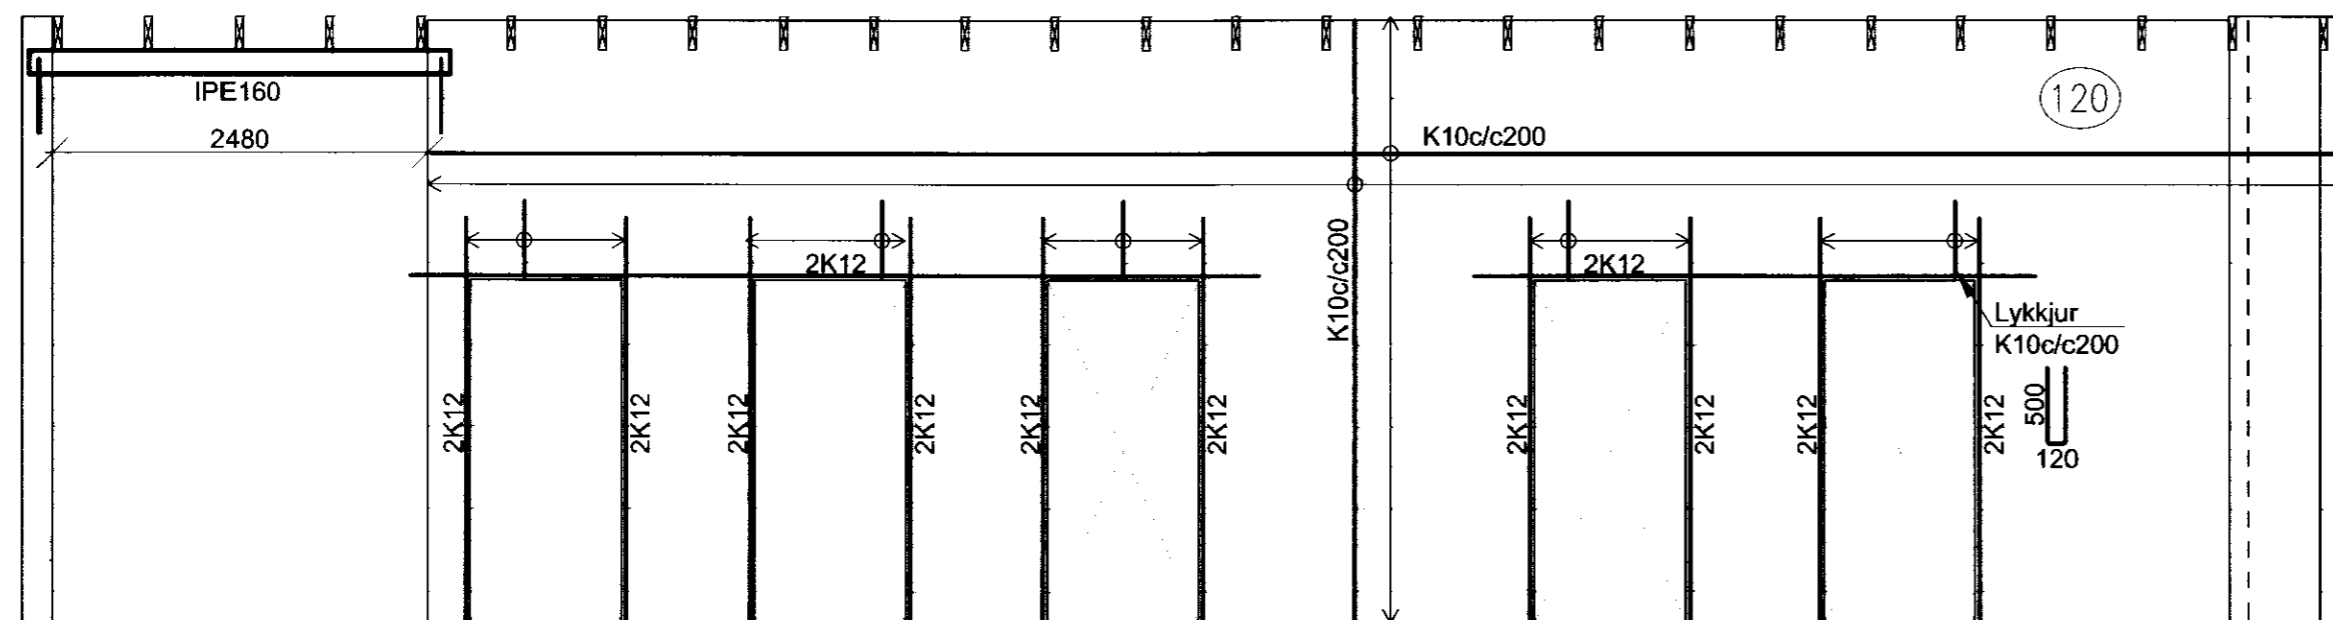


Veggur 12
M 1:50

MÓTTEKIÐ
18 AUG 2010
Byggingafulltrúi uppsv. Árnassýslu og Flóahfr.

ADALHÖNNUÐUR

ÚTG. DAGS. ÚTGÁFUFRILL HANNAÐ TEIKN. YFIRF.

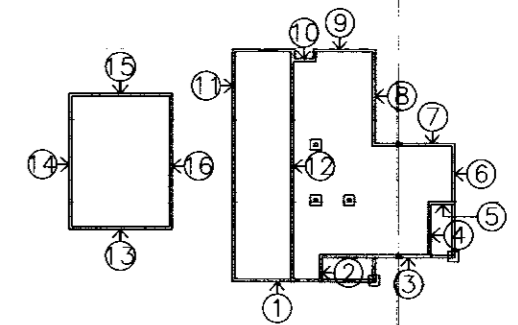

Lykilmynd

**VERKFRÆÐISTOFA
SUÐURLANDS EHF**

Austurvegur 1-5, 800 Selfoss, Sími: 412 6900, Fax: 482 3914, Netf: verkud@verlaud.is

Litlaholt
Íbúðarhús
801 Flóahreppi

Burðarvirki
Ásýndir veggja

TEIKNINGUMER	BLASTÆRÐ	HANNAÐ	EI	---
09164	A2	TEIKNAD	SST	---
01120 - 02		YFIRFARÐ	GH	---

DAGS.	MÆLIKVARÐI	ÚTGÁFA
06.04.2010	1:50	A

SAMPYKKT: *Selvigsson*
Kennitala: