

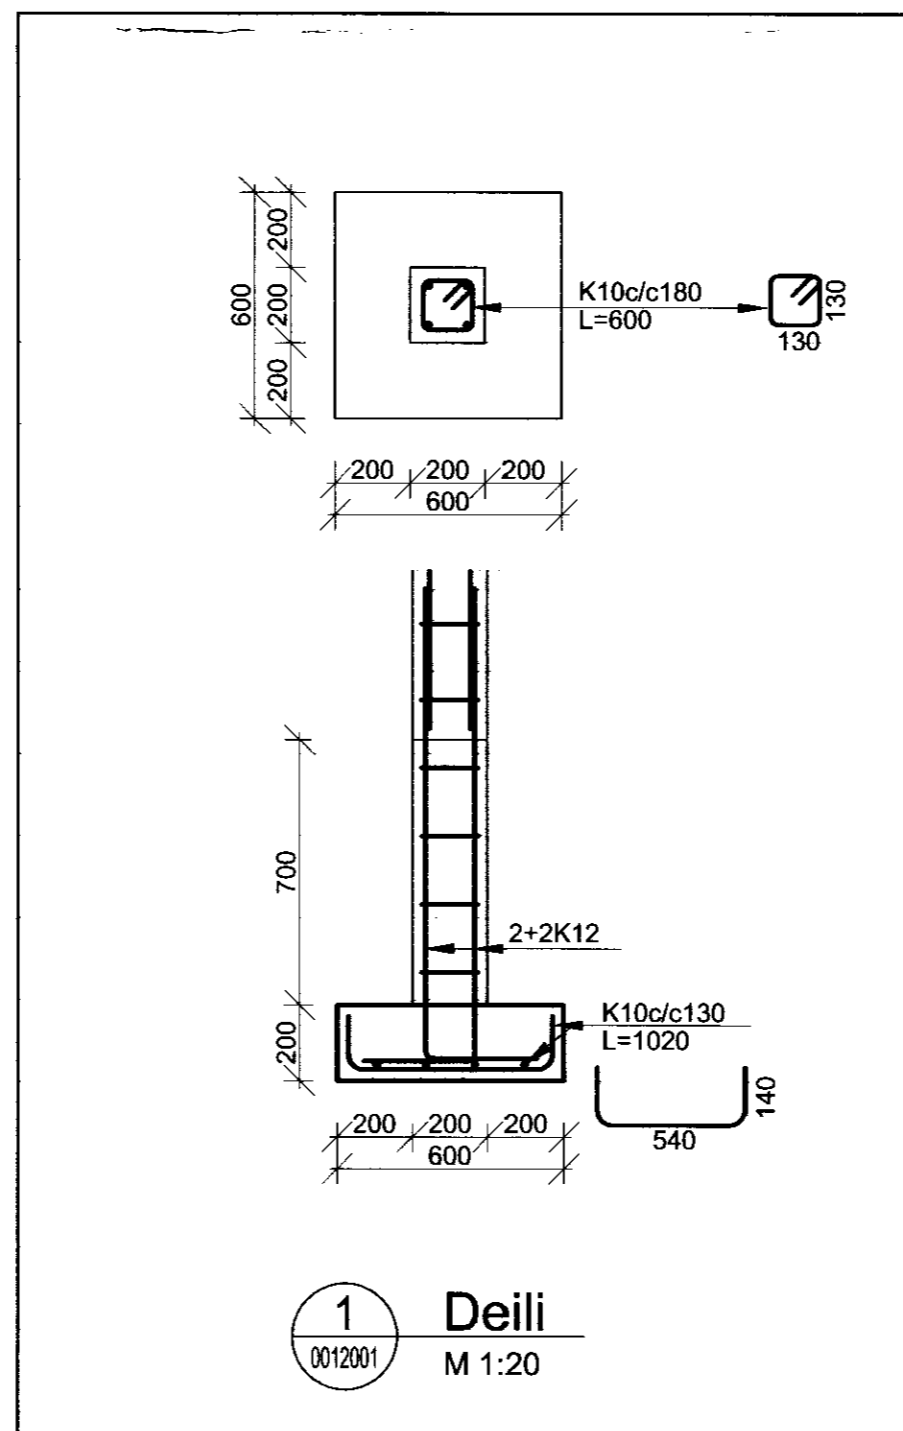
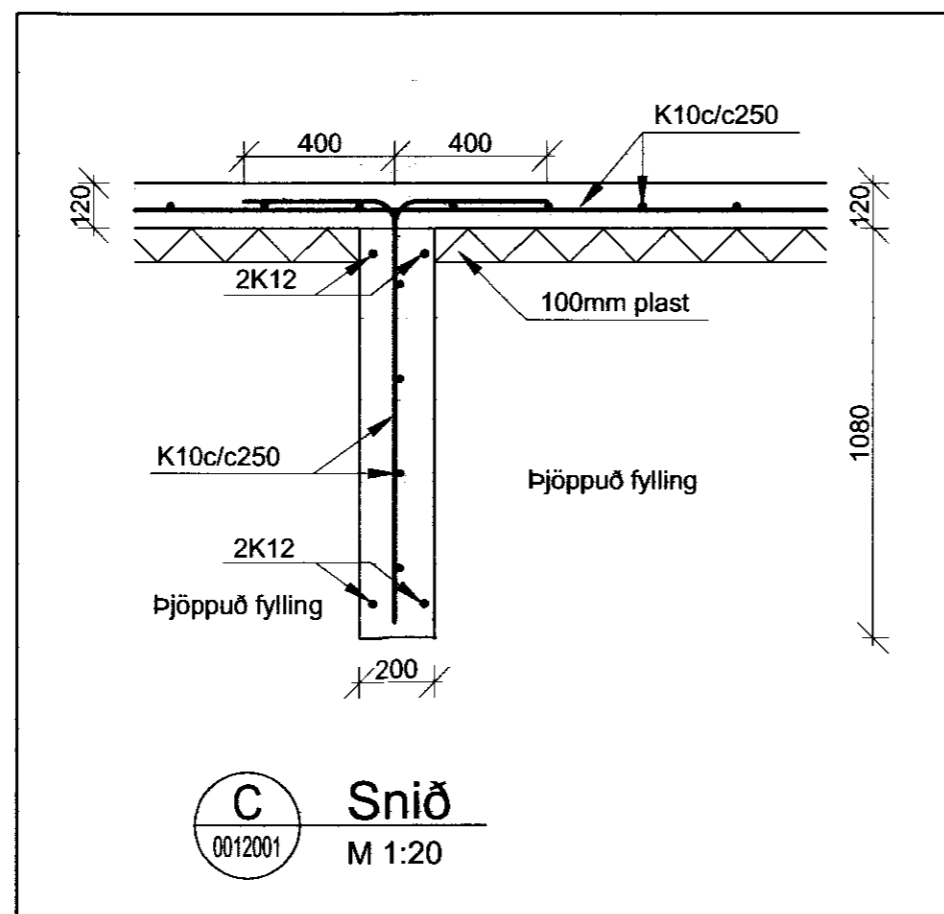
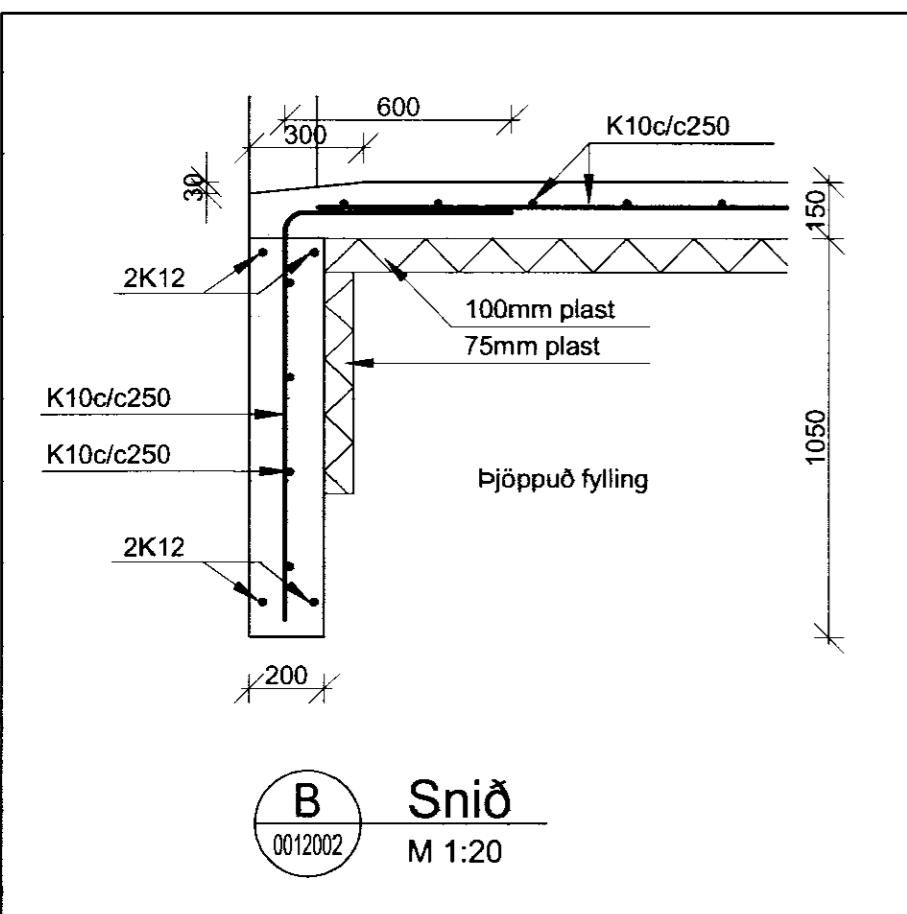


**Grunnmynd - undirstöður**  
M 1:50

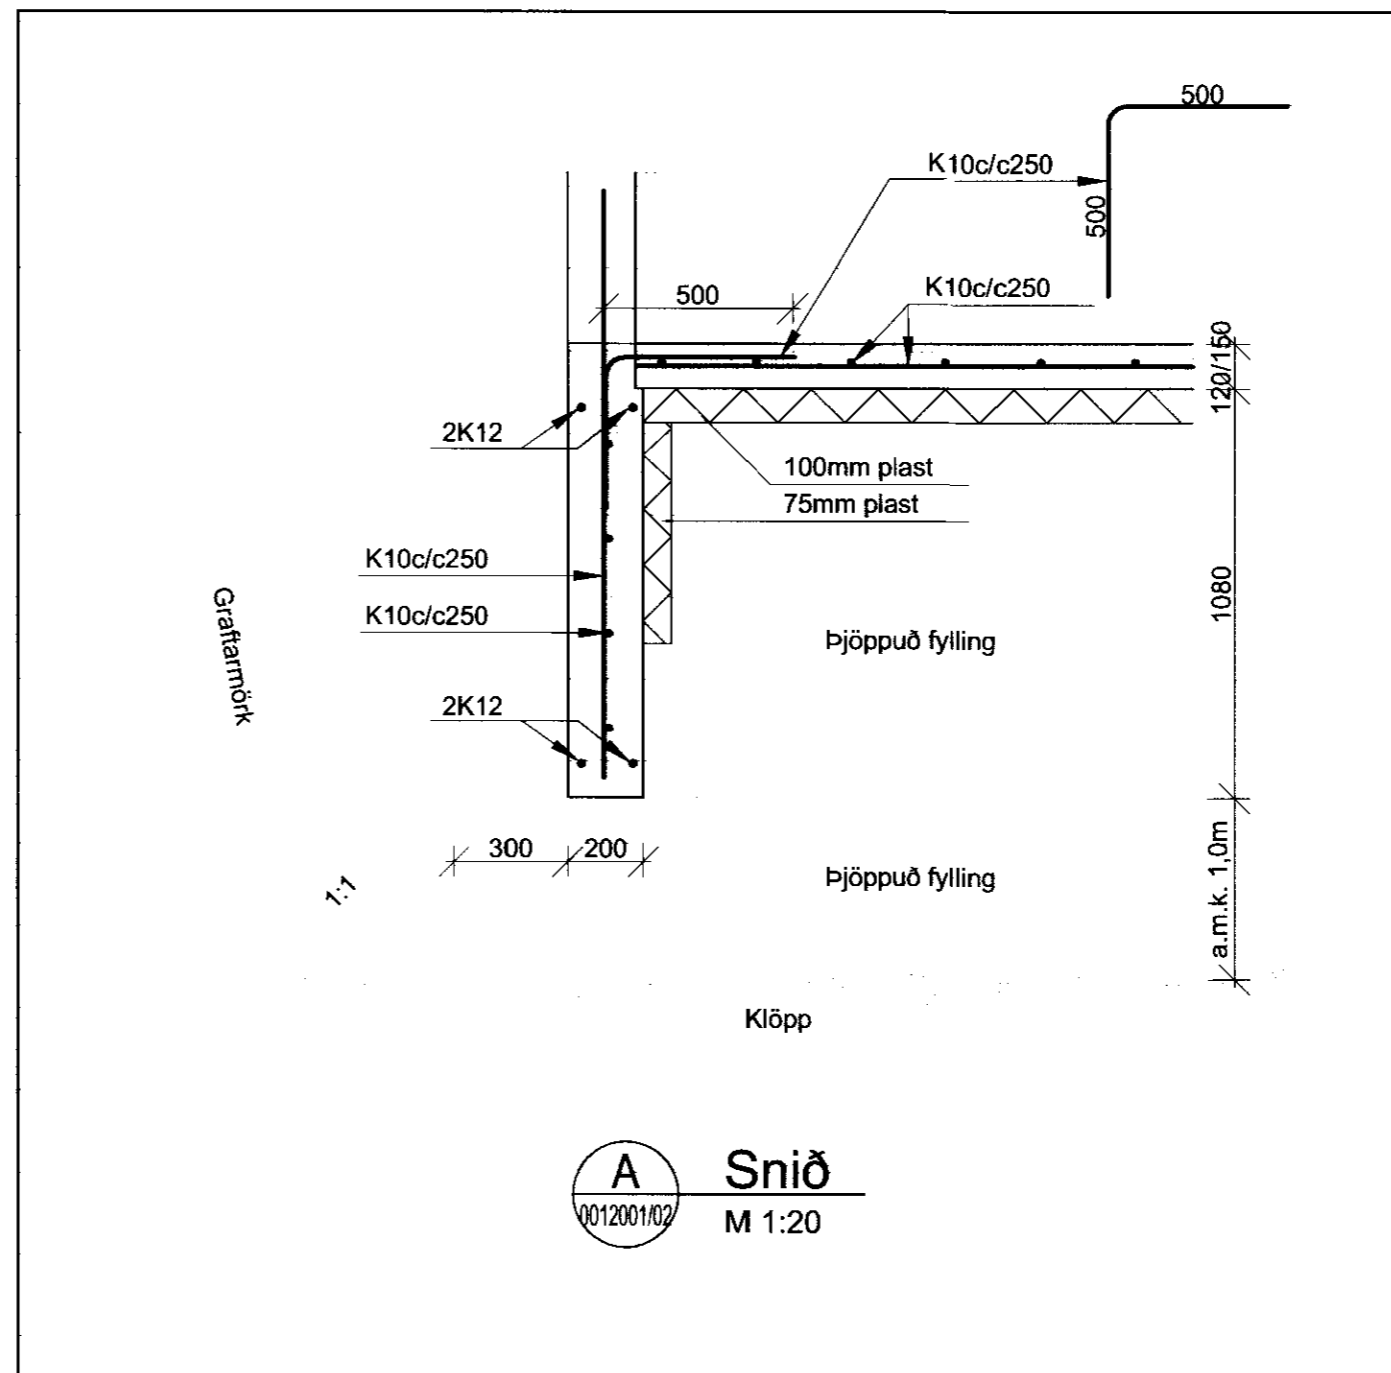

**MÓTTEKIÐ**  
18. APRÍL 2010  
Byggingafultrúnaðs- og Flóahæfingarmálaráðgjafi

ÚTG.	DAGS.	ÚTGAFUFERILL	HANNAÐ TEIKN. YFIRF.
—	—	—	—
—	—	—	—
—	—	—	—
—	—	—	—
—	—	—	—
—	—	—	—
—	—	—	—
—	—	—	—
—	—	—	—

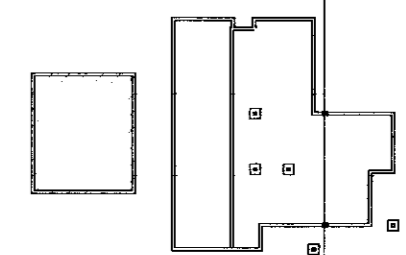

**Lykilmynd**

**VERKFRÆÐISTOFA SUÐURLANDS EHF**  
Austurvegur 1-5, 800 Selfoss, Sími: 412 6900, Fax: 482 3914, Netf: verkud@verkad.is

**Litlaholt**  
Íbúðarhús  
801 Flóahreppi

Burðarvirki  
Undirstöður bílgeymslu  
Grunnmynd, snið og deili

TEIKNINUMER	BLAÐSTÆRÐ	HANNAÐ	EI
09164	A2	TEIKNAD:	SST
00120 - 02		YFIRFARIÐ:	GH
DAGS.	MÆLIKVARÐI	ÚTGÁFA	
06.04.2010	1:50/1:20	<b>A</b>	

SAMPYKKT: *[Signature]*  
Kennitala:

K:\2009\09164-Övishorn\09164-BLU\00120.dwg