




Biti B1
M 1:50

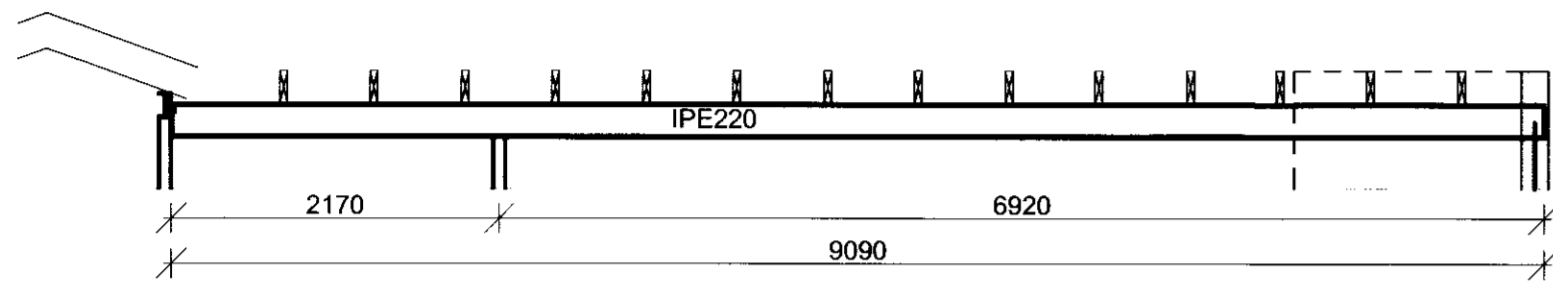


Biti B2
M 1:50

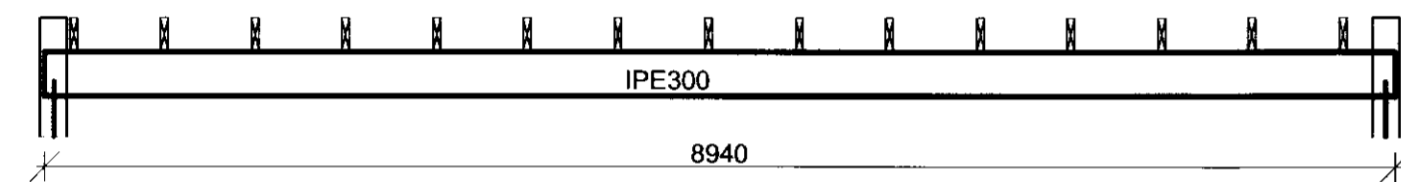


Biti B4
M 1:50

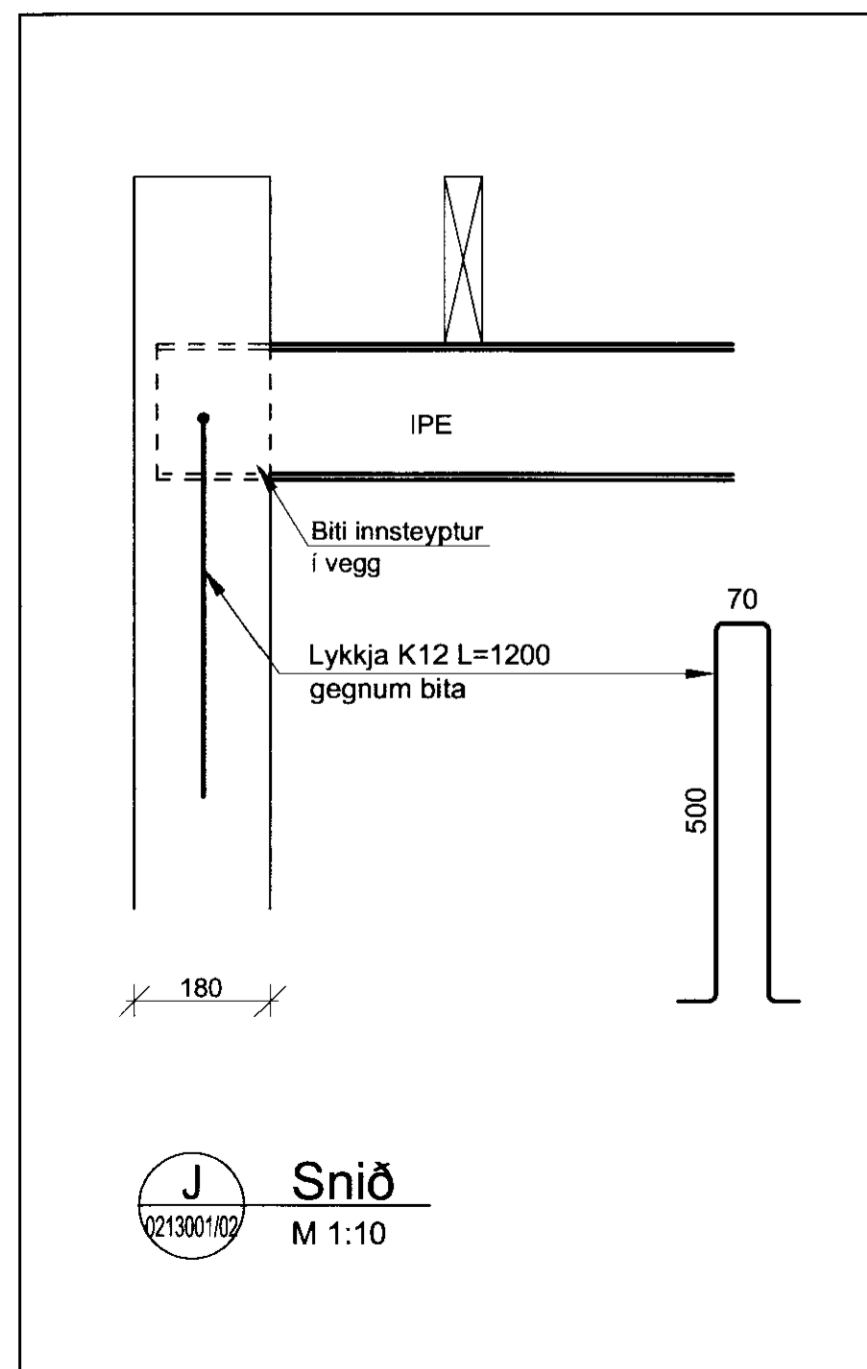


J Snið
0213001/02 M 1:10

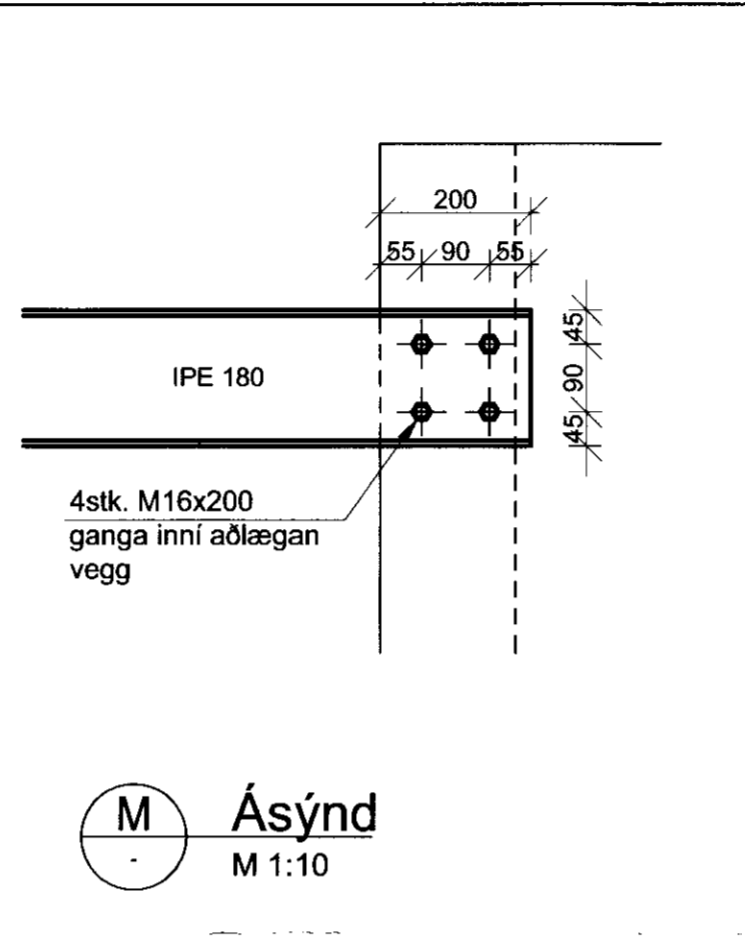



M Ásýnd
M 1:10

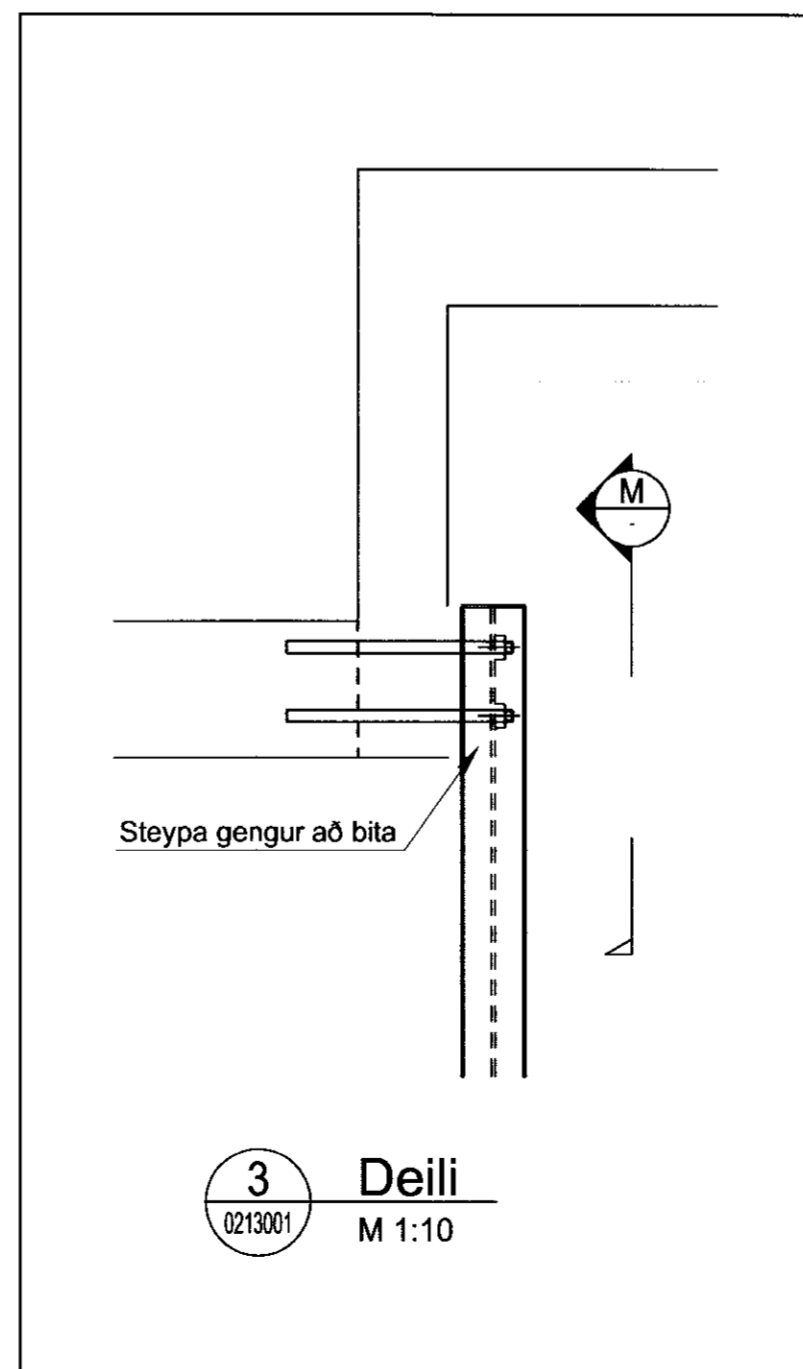

3 Deili
0213001 M 1:10

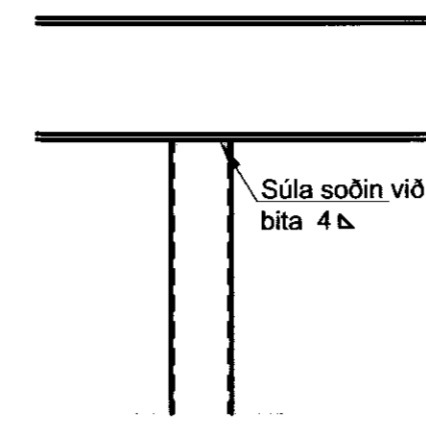

Festing stálsúlu v/bita
M 1:10

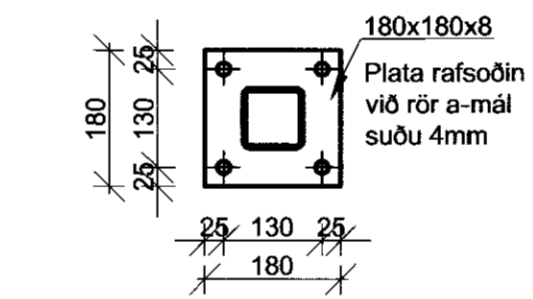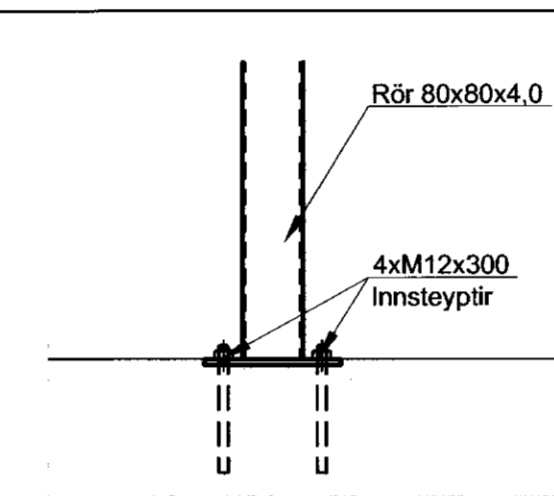

Festing stálsúlu v/gólf
M 1:10

MÓTTAKIÐ
12.04.2010
Byggingafræðingur, Ármossýslu og Flóahf.

ADALHÖNNUÐUR

ÚTG. DAGS ÚTGÁFUFRILL HANNAÐ TEIKN. YFIRF.

Lykilmynd

VERKFRÆÐISTOFA SUÐURLANDS EHF

Austurvegur 1-5, 800 Selfoss, Sími: 412 9900, Fax: 482 3914, Netf: verkud@verlaud.is

Litlaholt
Íbúðarhús
801 Flóahreppi
Burðarvirki
Þakvirki, bitar
Snið og deili

TEIKNINUMER	BLAÐSTÆRD	HANNAÐ:	EI	—
09164	A2	TEIKNAD:	SST	—
02130 - 04		YFIRFARID:	GH	—
DAGS.	MÆLIKVARÐI	ÚTGÁFA		A
06.04.2010	1:50/1:10			A

SAMÞYKKT:

Kennitala: