


Snið 1  
1:20

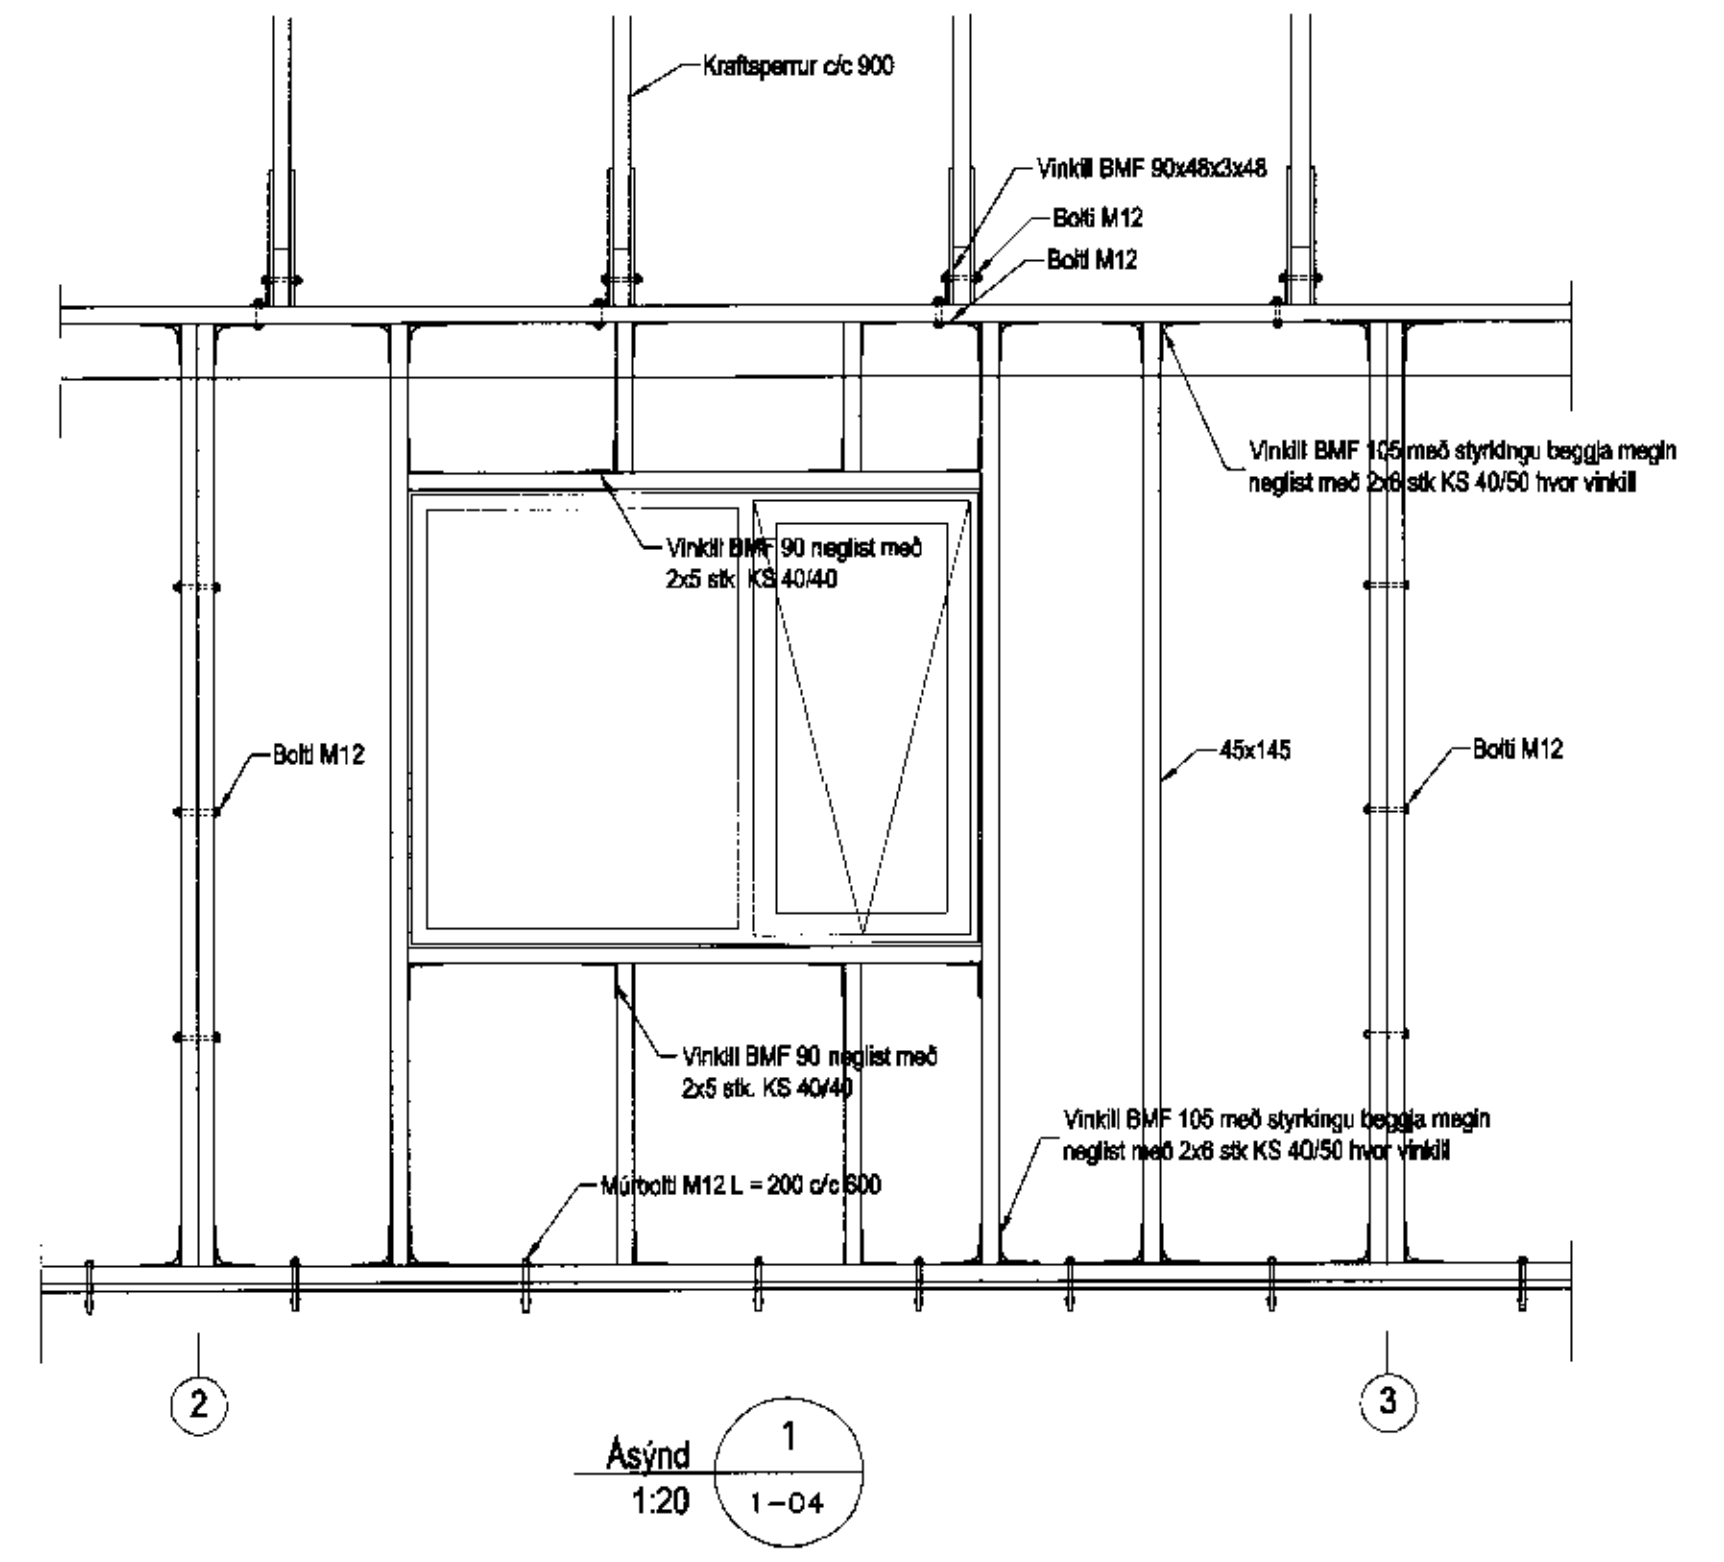

Asýnd 1  
1:20

**Skýringar**

Almennar skýringar sjá bláð 00-02  
**Stærð**  
 Brúþolsflokkur: C25/28 samkv. ENV 206 (250)  
 Vatnssæmisláða: skal vera minni en 0,55  
 Loftmagn: 5-7%  
 Sigmdl: 60-80 mm

**Timbur**

Allt timbur í burðarvirki skal vera styrkleikaflokkað minnst K18 samkv. ÍST-DS 413 nema annað sé tekið fram ó teikningum. Timbur sem leggst að eða í steypu skal flöguja á víðurkennan hátt. Leggja skal tjórupappa milli trés og steypu

**Festingar**

Allt stál í festingum skal vera Fe 360 og allir boltar uppfylla styrkleikaflokk 4,6 samkv. DS 412. Undir boltarar sem koma að tré skal setja skinnur sem eru breidd = 3 x þvermál bolta  
 Þykkt = 0,3 x þvermál bolta

Utgáfa	Breyting	Dagsetning	F.annad
<b>Sveinbjörn Hinriksson</b> Byggingatæknifræðingur Kt. 160661-2529 Brekkugötu 8 Hátharfiði Sími: 555-4008, 661-9851 Netfang: sveinbj@almat.is		Staður <b>Lambastaðir, Flóahreppi</b>  Skýring <b>Kraftsperrur, Snið</b>	
Hannað / Teknað	Kvarð	Dagsetning	Verkr. / Teknir.
	1:50	17.10.11	13-11 / 1-04

*L. Hinriksson*  
21.10.11