

ADALHÖNNUÐUR

ÚTG. DAGS. ÚTGÁFUERILL HANNAÐ TEIKN. YFIRF.

SKÝRINGAR

HÖNNUNARFORSENDUR:

SNJÓLAG ÁLAGSSVÆÐI 1 Skd 2,10 KN/m²
 Skd1 1,01 KN/m²
 ÞAKHALLI 2'
 VINDALAG GRUNNGILDI z= 4.0 m 1.77 KN/m²
 EIGINÞYNGD ÞAK 0.6 KN/m²
 EIGINÞYNGD STEYPA 25.0 KN/m³
 STÁLGAÐI K - KAMBSTÁL fyk = 500 MPa

ALLT KAMBSTÁL ER SUDUHÆFT OG BEYGIST UM HJÓLASKIFU MED ÞVERMÁL SEM ER A.M.K. 8 SINNUM ÞVERMÁL STANGARINNAR.
 SKEYTILENGD KAMBSTÁLS ER 40xd. d=ÞVERMÁL STANGAR.
 LÁRÉTT JÁRN SEM KOMA Í HORN EDA ÞVERVEGG SKAL BEYGJA SKEYTILENGD FYRIR HORN.
 UMHVERFIS ÖLL GÖT SKAL SETJA 2 K12 ER NÁI A.M.K. SKEYTILENGD ÚT FYRIR OP, NEMA ANNARS SÉ GETID.

GRUNDUN

GRAFA SKAL FYRIR UNDIRSTÖÐUM NIDUR Á HEILLEGAN BURDARHÆFAN BOTN, ÞAD ER KLÖPP EDA FROSTFRÍTT EFNI MED GRÖFLEIKA SEM SVARAR TIL MALAREFNIS EDA GRÖFARA, SAMBÆRILEGT EFNI LAGT OFAN Á KLÖPPINA, BLEYTT HÆFILEGA OG ÞJAPPAD. ÞJÖPPUNIN SKAL UPPFYLLA EFTIRFARANDI KRÖFUR: (MIDAD VID PLÖTUÞRÖF):
 $E2 = 100 \text{ MPa}$
 $E2/E1 \leq 2.5$

TIL VIDMIDUNAR:

TÆKI:	LAGÞYKKT	FJ. YFIRF.
5.0 tn VIBRAVALTARI	0.4 m	6
0.5 tn VIBRAPLATA	0.3 m	4
0.3 tn VIBRAPLATA	0.2 m	4

STEINSTEYPA:

STEYPA ER C25/30 MED 300 Kg SEMENT í m³
 LOFTINNHALD STEYPU : 6-8 %
 SIGMÁL STEYPU (S2) : 50 - 90 mm
 MESTA STEINASTÆRD : 32 mm
 TITRA SKAL ALLA STEYPU.


MINNSTA STEYPUHULA Á JÁRNUM:

GILDIN EIGA VID UM VENJULEGAR ADSTÆÐUR, EF ANNAD ER EKKI SÝNT Á TEIKNINGUM. ÞAR SEM TÆRINGARHÆTTA ER MIKIL GILDA ADRAR REGLUR UM STEYPUHULU JÁRNA.

	PLÖTUR	VEGGIR	BITAR	SÖLUR
INNANHÜSS	15	20	20	20
UTANHÜSS	25	25	25	25
SÖKKLAR	35	35	35	35
STEYPT AD JÖRD	50	50	50	50

STEYPUSTYRKARSTÁL

STÁLGAÐI:
 K - KAMBSTÁL fyk = 500 MPa
 BEYGING STÁLS $D = 5 \times d$
 d = ALLIR SVERLEIKAR
 SKEYTING BENDISTÁLS ER SAMKVÆMT EFTIRFARANDI:
 ÞVERMÁL STÁLS, d í mm 10 12 16
 SKEYTILENGD í mm 500 600 800
 LÁRÉTT JÁRN SEM KOMA Í HORN EDA ÞVERVEGG SKAL BEYGJA SKEYTILENGD FYRIR HORN.

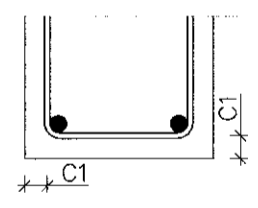


ATH.

EF TAKA ÞARF GÖT Í SÖKKUL OG PLÖTU FYRIR LÖGNUM.


SKYLA NÁNAR Á LAGNATEIKNINGUM.

xx.xx ENDANLEGUR GÖLFKÖTI í m.


150 ÞYKKT PLÖTU í mm.

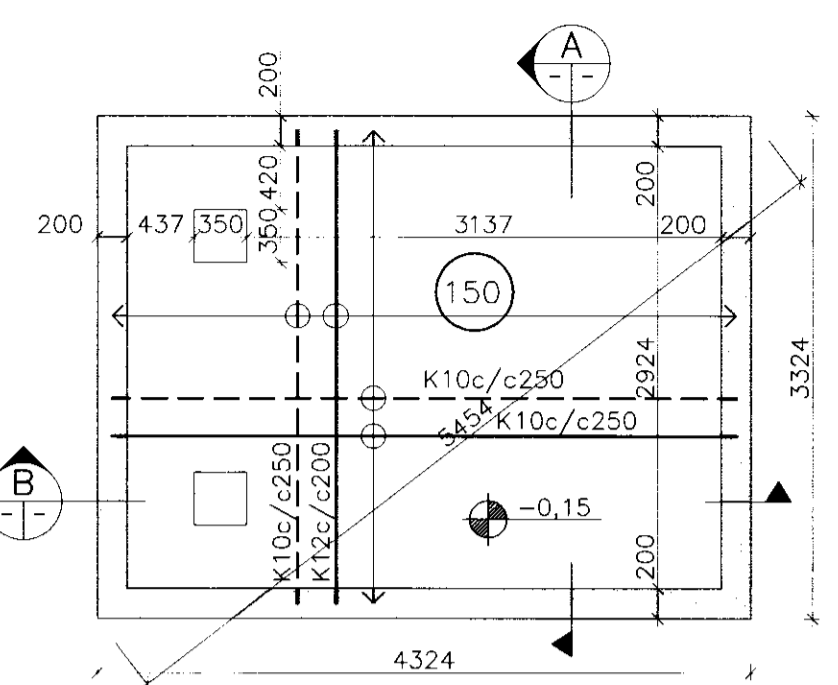


GRUNNMYND SÖKKLA 1:50

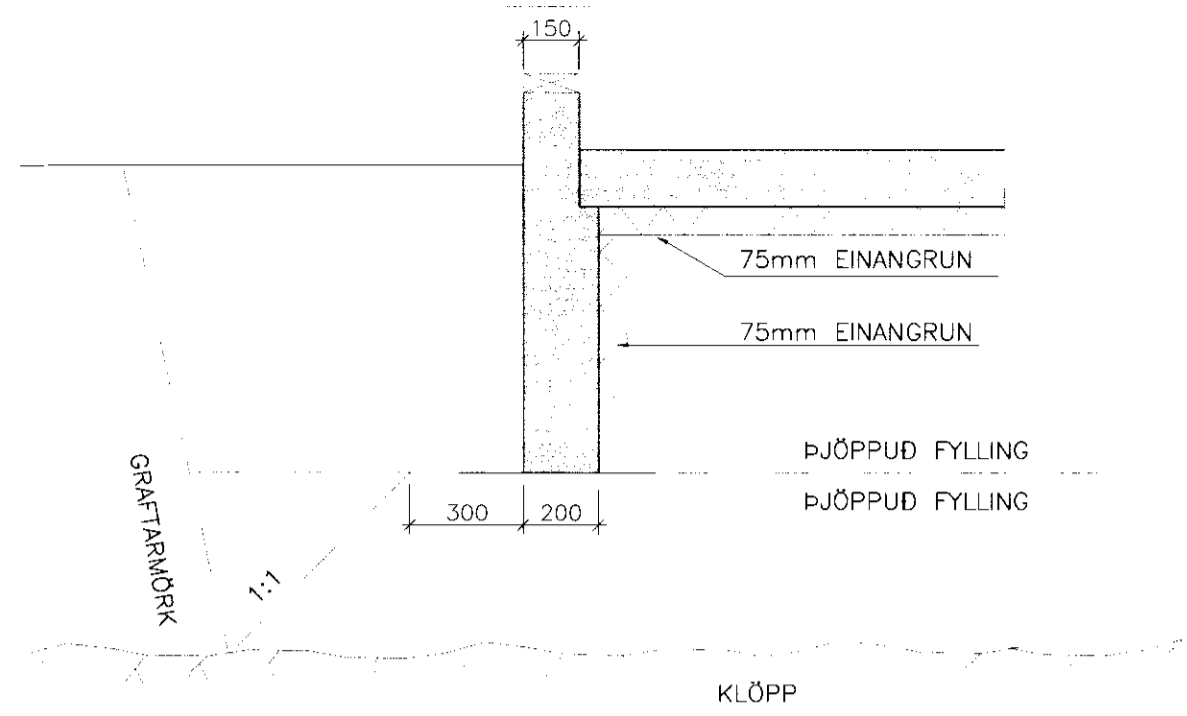

JARDVEGSSNID Mkv: 1:20

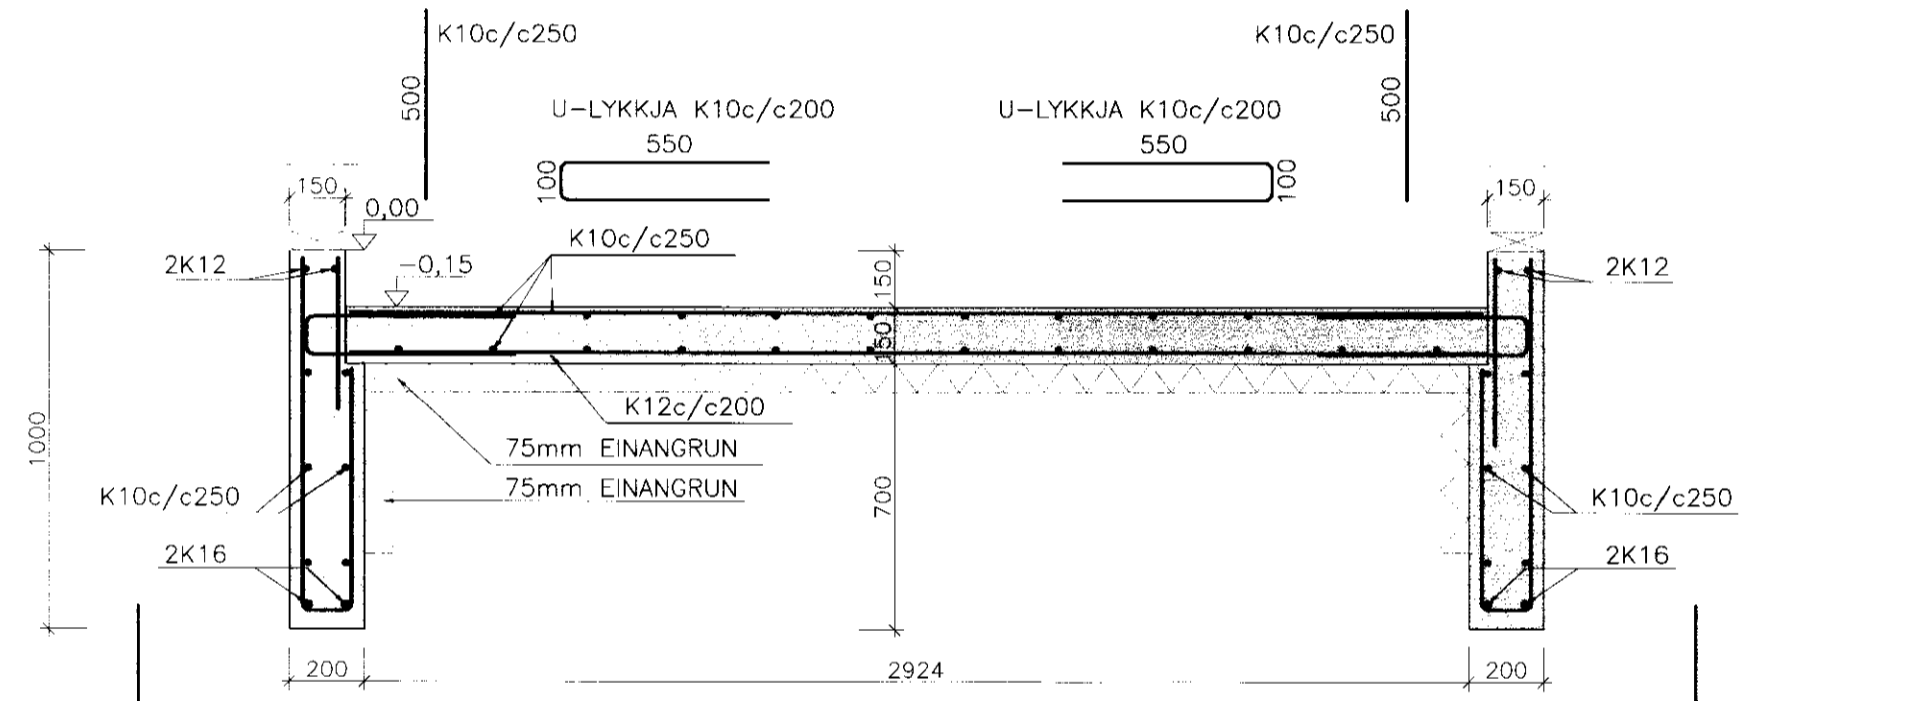

SNID A Mkv: 1:20

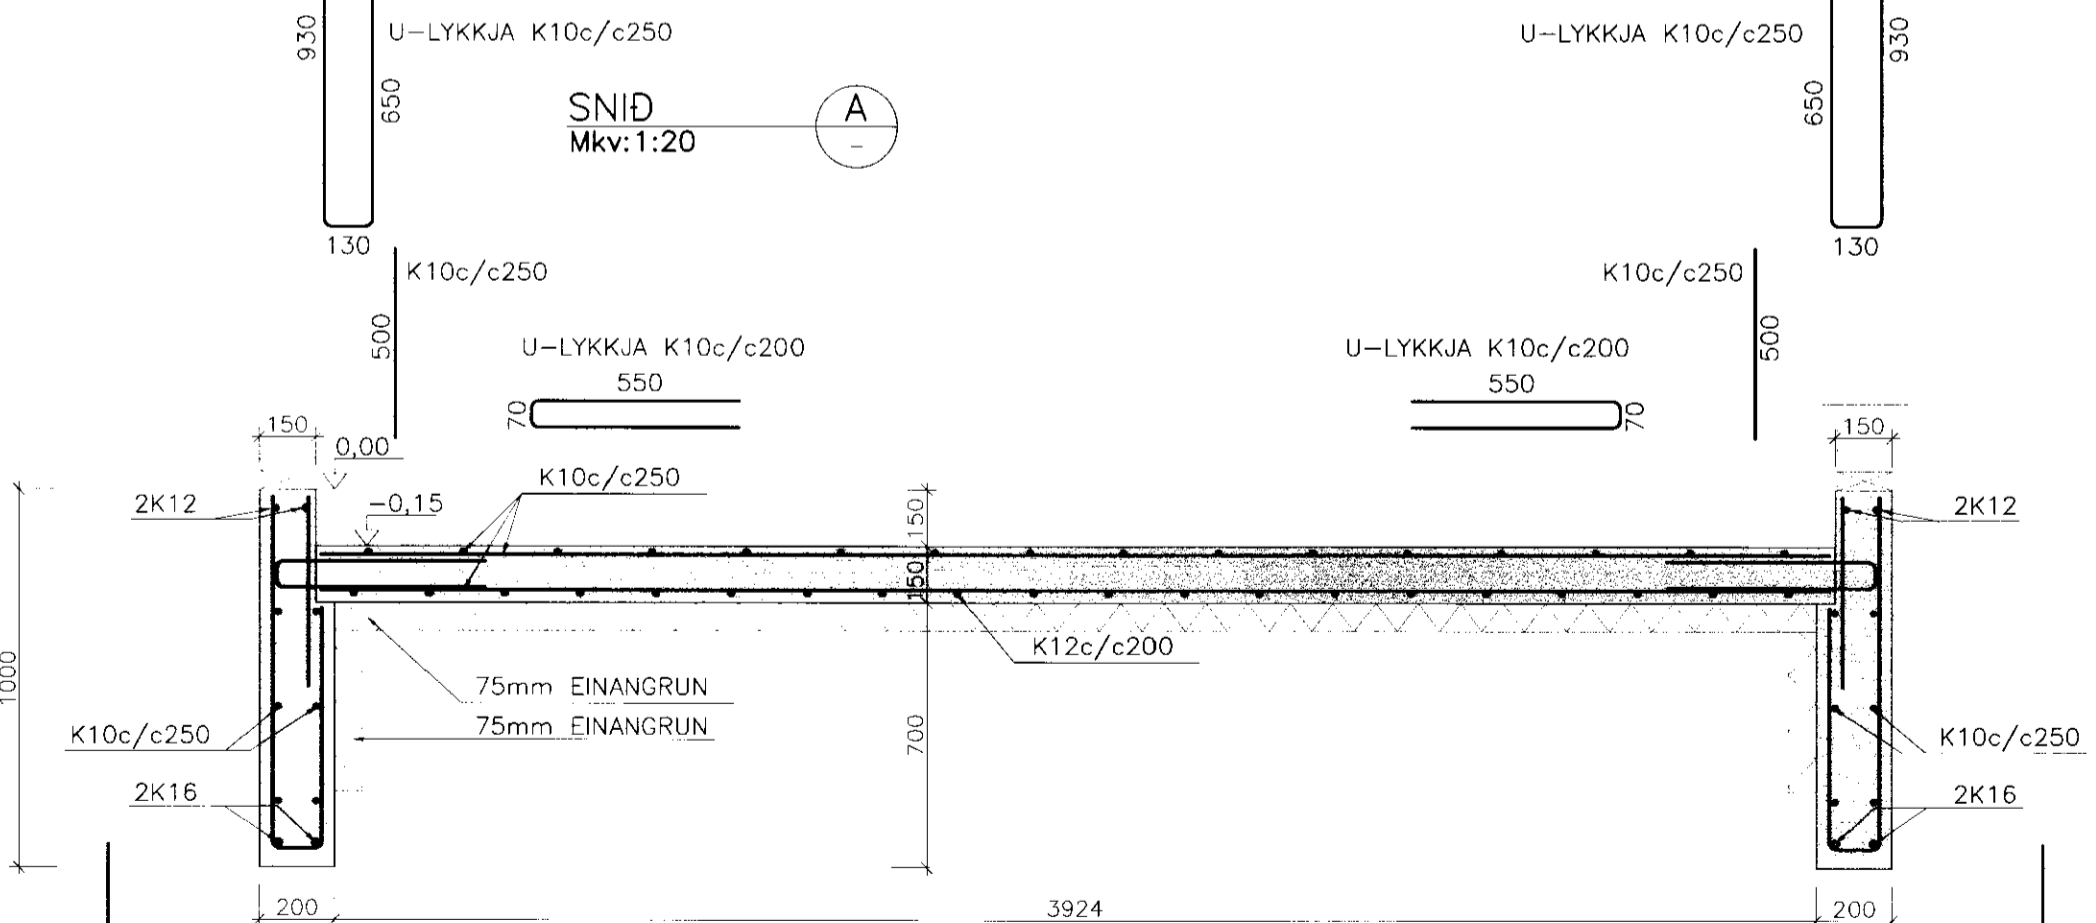

SNID B Mkv: 1:20

VERKFRÆÐISTOFA SUÐURLANDS EHF

Austurvegur 1-5, 800 Selfoss, Sími: 412 6900, Fax: 482 3914, Netf: verkfrad@verksud.is

LAMBASTAÐIR, FLÓAHREPP DÆLUHÚS VIÐ ÞINGBORG

BURÐARVIRKI GRUNNMYND SÖKKLA SNID

TEIKNINÚMÉR	BLAÐSTÆRD	HANNAÐ:	GH
07115	A2	TEIKNAD:	EBB
210		YFIRFARID:	

DAGS. MÆLIKVARÐI ÚTGÁFA
 25.10.10 1:50/1:20 A

SAMBÝKKT: Guðmundur Hjaltason kt. 070966 5579

K:\2007\07115-Flóahreppur\dwg\07115-dab-Þingb-BUV.dwg