


ATH!
 EF HÚSIÐ ER EKKI BYGGT
 OFANÁ GRUNN HELDUR
 FLUTT Í HEILU LAGI Á UPPSETNINGARSTAD
 SKAL ATH MILLIBIL MILLI
 DREGARA HÚSS OG SAMRIMA
 ÞAÐ VÍÐ NIÐURSETNINGU
 Á UNDIRSTÖÐUM

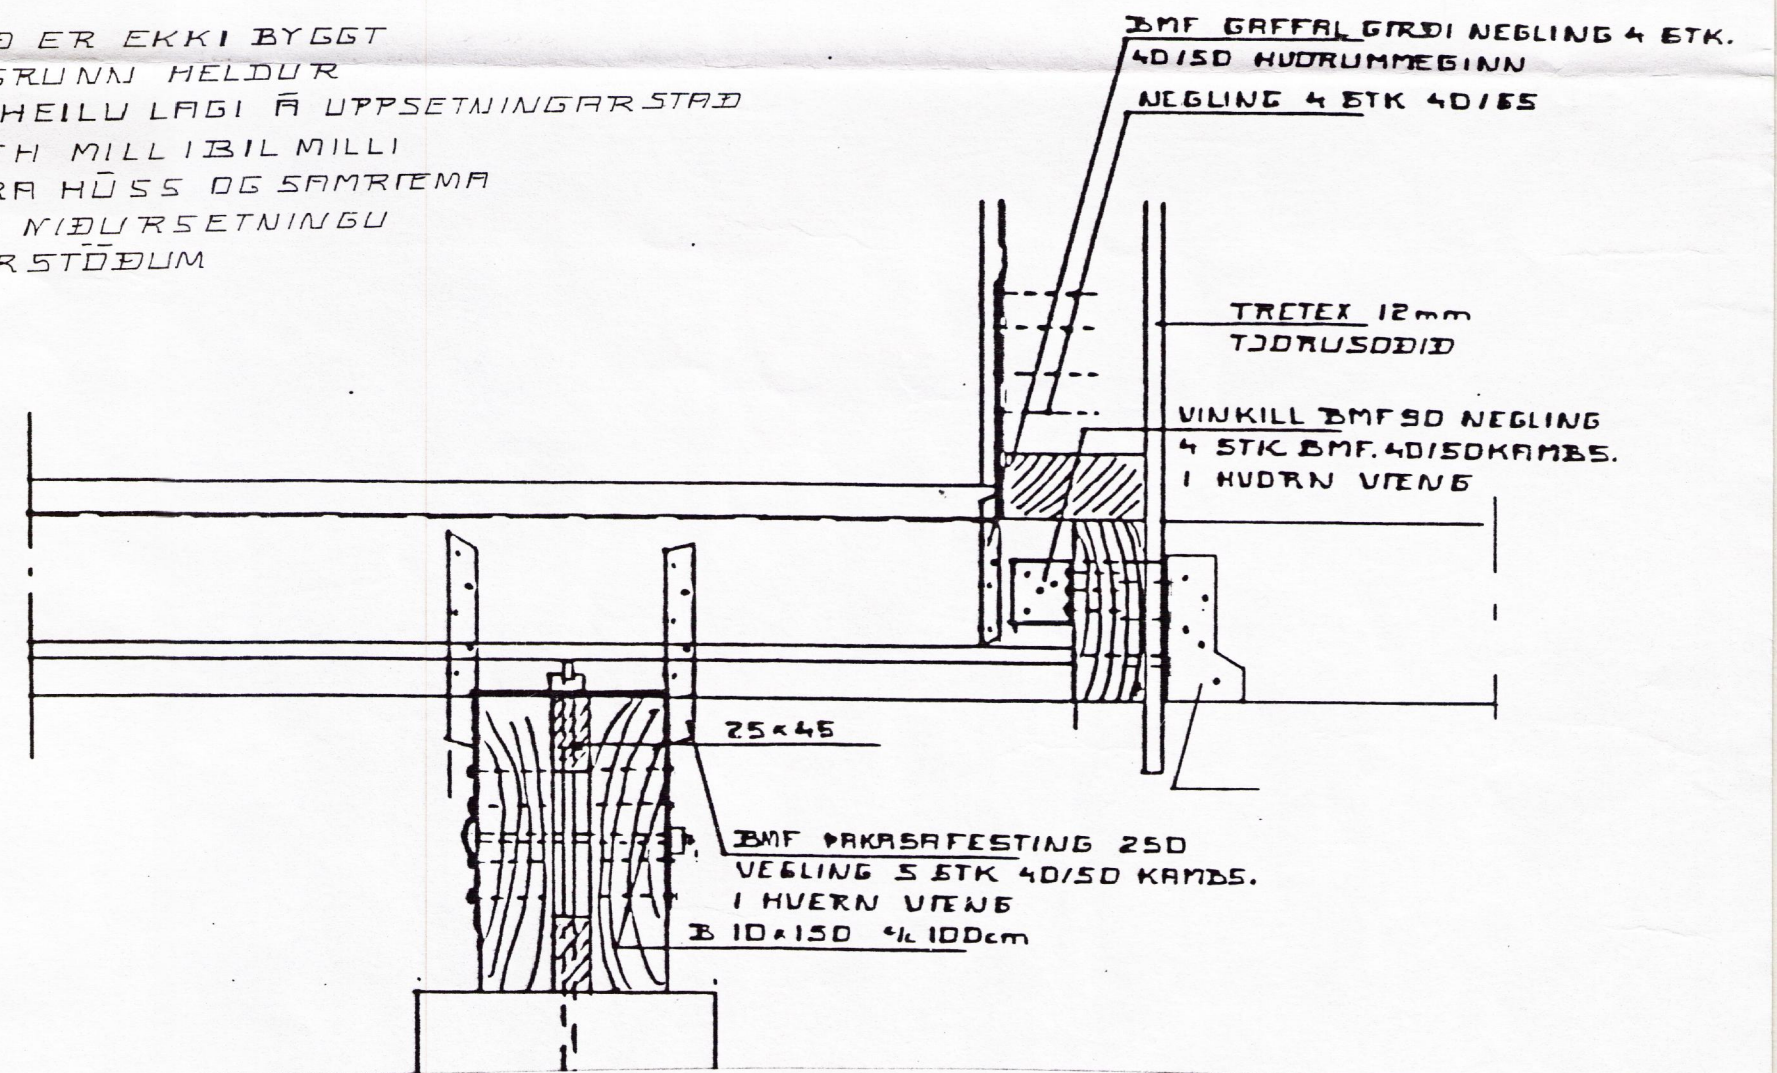

SAMÞYKKT PANN 5-8 1999
 Sigurður
 BYGGINGAUFULLTRUÐIN
 Í FLOA

SUMARHÚS Á LÓÐ NR. 6 Í LANDI SKÁLMOHTS.
 VILLINGAHOHTSHREPPÍ ÁRNESÝSLU.
 GRUNNMYND OG SNÍÐ UNDIRSTÖÐUR.
 JÚNÍ, 1999. MKV. 1:50. 1:10. 1:5.
 Jóhannes Pétursson 010448-3959 S-567-5107
 Sigurður Sigurðsson 021146-2349S - 566-6613