




Norðurhlíð
M 1:100

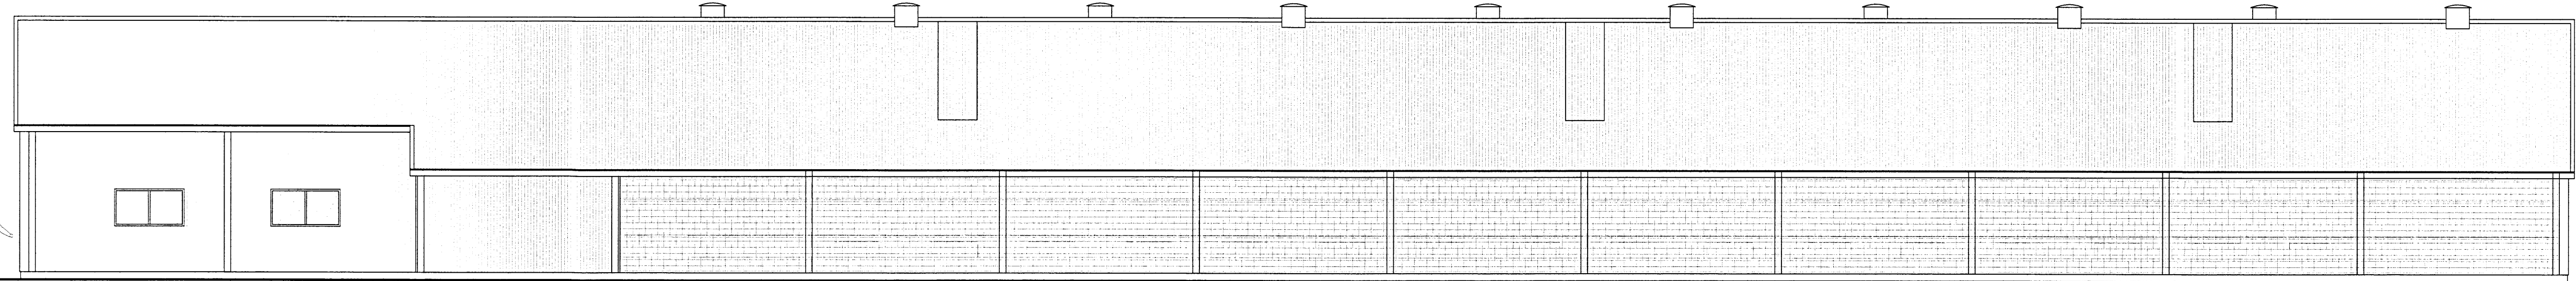

Vesturhlíð
M 1:100

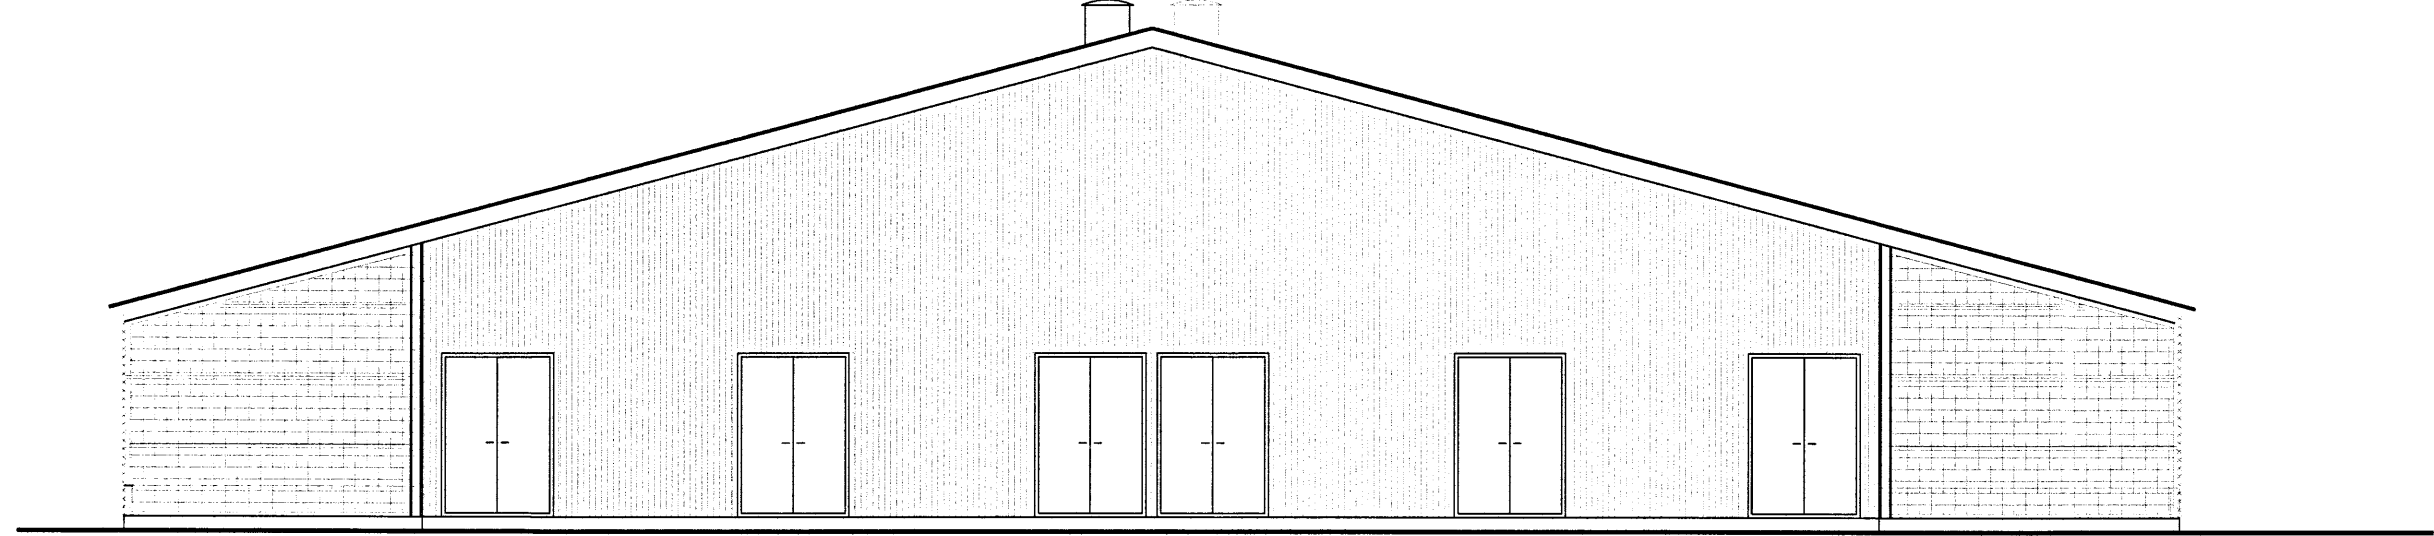

Suðurhlíð
M 1:100

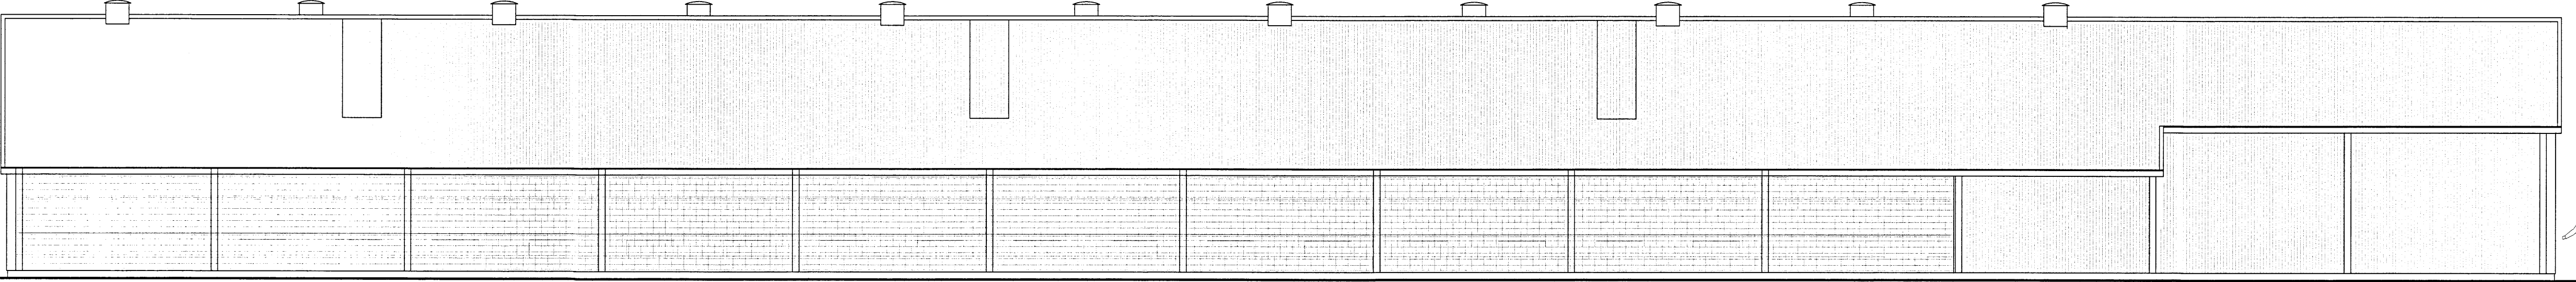

Austurhlíð
M 1:100

Skipulags- og Byggingarfulltrúi
Sampykkt
17. DES. 2014
Guðmundur Hjaltason
Byggingarfulltrúi

ADALHÖNNUNUR

ÚTG.	DAGS.	ÚTGÁFUFERILL	HANNAÐ	TEIKN.	YFIRF.
B1	03.12.2014	Breytt útlit v. breyttis innra skipulags og stækkunar	SSÍ	GH	
B2	13.02.2015	Færsla á húsi og breyting á útgáguhléið	SSÍ	GH	

EFLA
VERKFRÆÐISTOFA
Sími: 412 6000 www.efla.is

Miklholtshellir, Flóahreppi
Varphús
Aðaluppdráttur
Útlit

TEIKNUNUMER	BLAÐSTÆRÐ	HANNAÐ
4641-002	A1	TEIKNAD: SSÍ
01002-02		YFIRFARID: GH
DAGS.	MÆLIKVARDI	ÚTGÁFA
12.08.2014	1:100	B2
SAMPYKKT:	<i>Guðmundur Hjaltason</i>	
Kennitala:	Guðmundur Hjaltason kt. 070966-5579	

G:\Nýbúgging\efl_4641002_Varphús\Teikningar\Aðaluppdráttur\4641-002-adm-bunak-2.dwg