


Grunnmynd
M 1:100

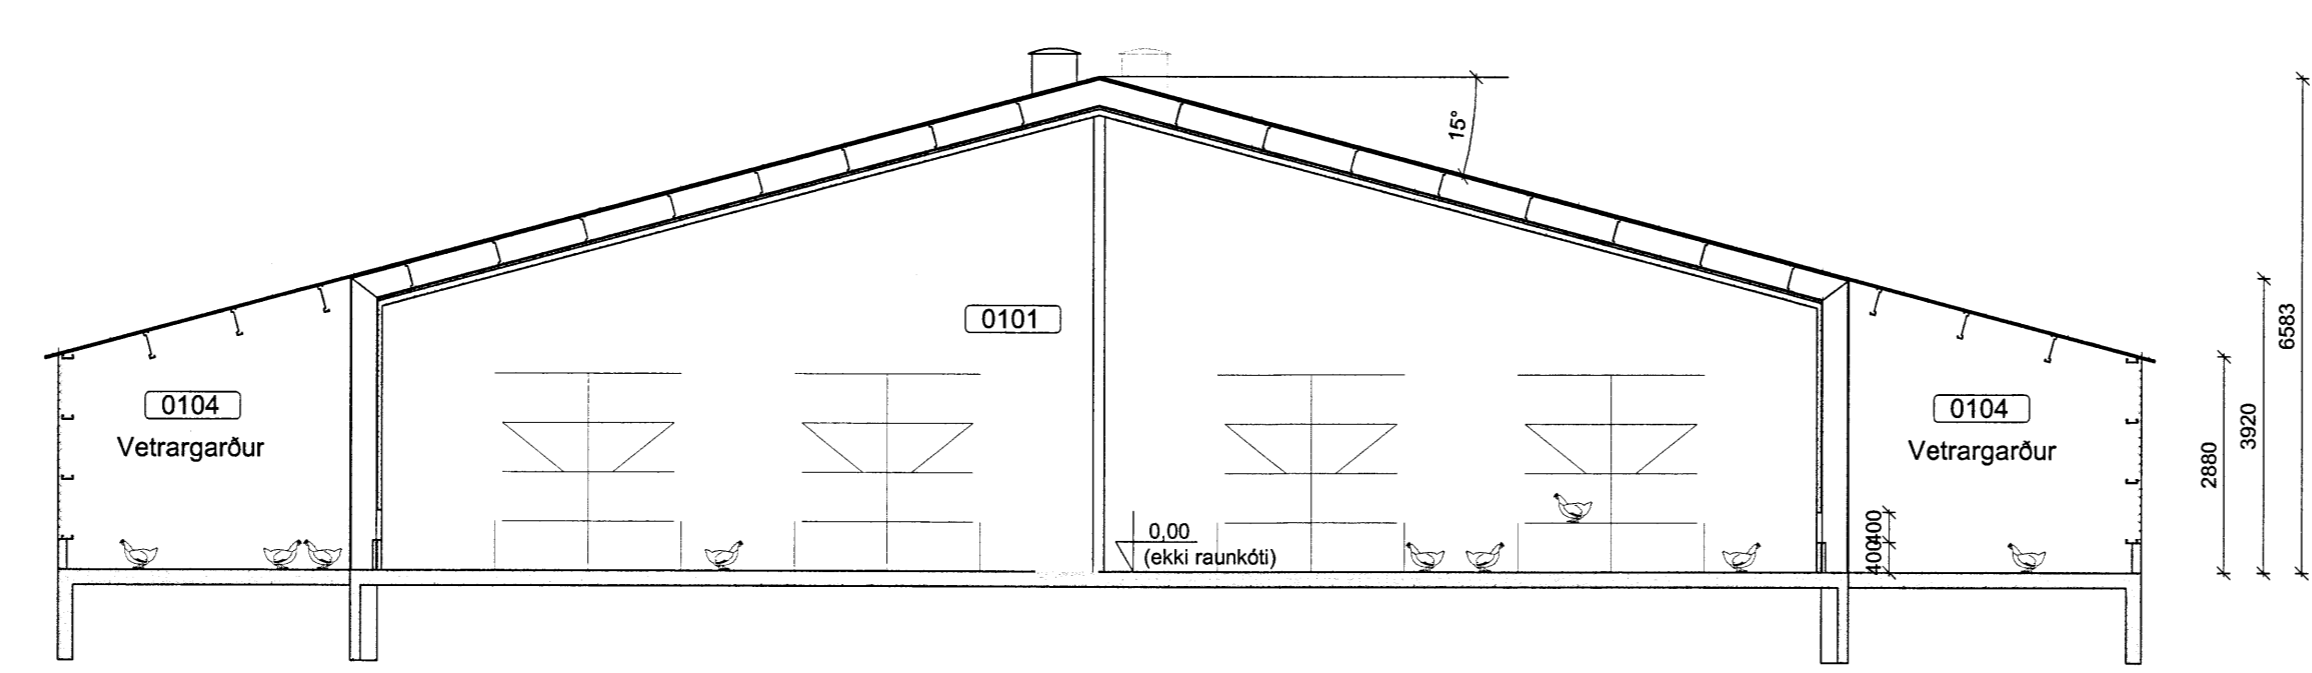

A Sneiðing
M 1:100

Skipulegt og byggingarfulltrúi Uppveita b.v.
Sambýkkt
17. DES. 2014
Alvin Björnsson
Byggingarfulltrúi

ADALHÖNUNDUR

ÚTG. DAGS.	ÚTGÁFUERILL	HANNAÐ TEKN. YFIRF.
B1 03.12.2014	Breytt innra skipulag og stækkun	SSI GH
B2 06.02.2015	Færsla á flötaleið, hurð bætt við, færsla á húsi	SSI GH

EFLA
VERKFRÆÐISTOFA
Sími: 412 6000 www.efla.is

Miklholtshelli, Flóahreppi
Varphús
Aðaluppdráttur
Grunnmynd og snið

TEKNIÐMÉR	BLAÐSTÆRÐ	HANNAÐ	B2
4641-002	A1	TEKNIÐMÉR	SSI
01002-03		YFIRFÆRÐ	GH

DAGS. MÆLIKVÆRÐI ÚTGÁFA
12.08.2014 1:100 **B2**

SAMBYKKT: *Alvin Björnsson*
Kennitala: Guðmundur Hjaltason kt. 070966-5579