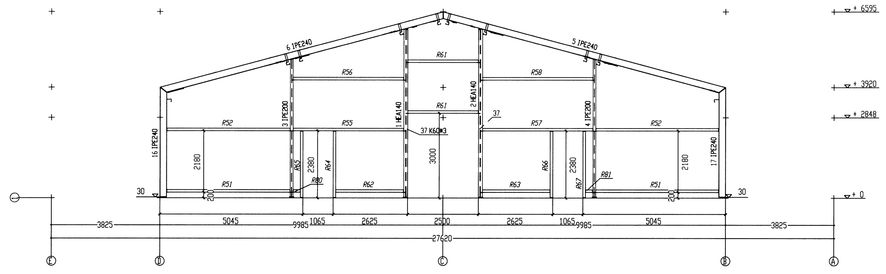

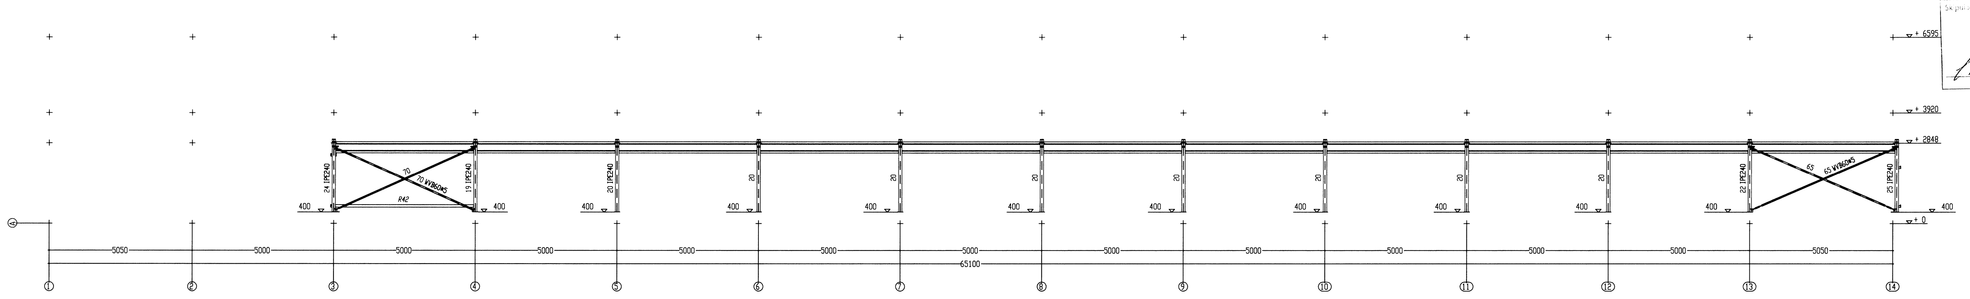

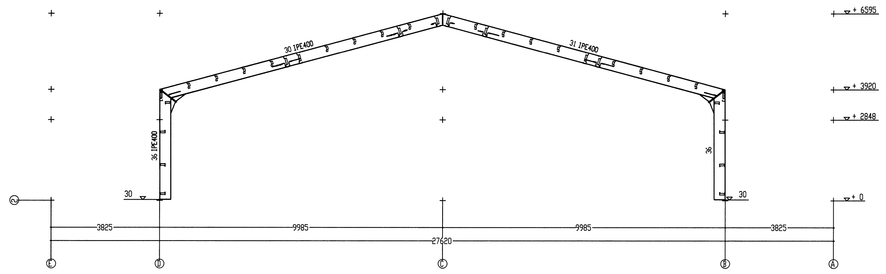

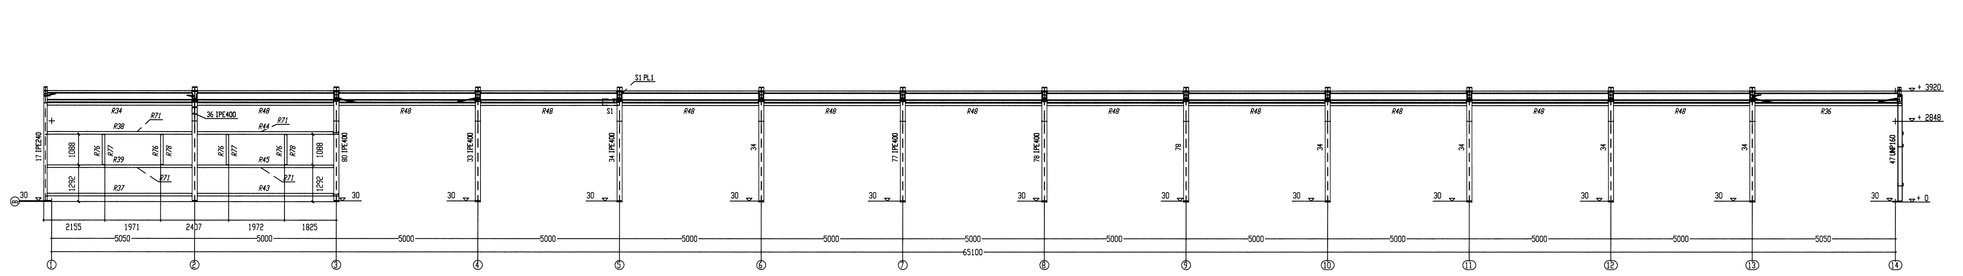

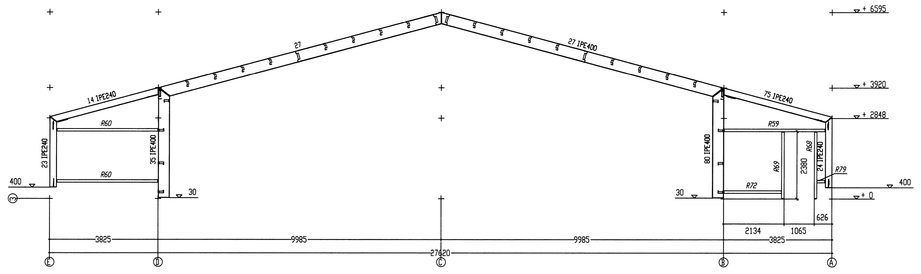

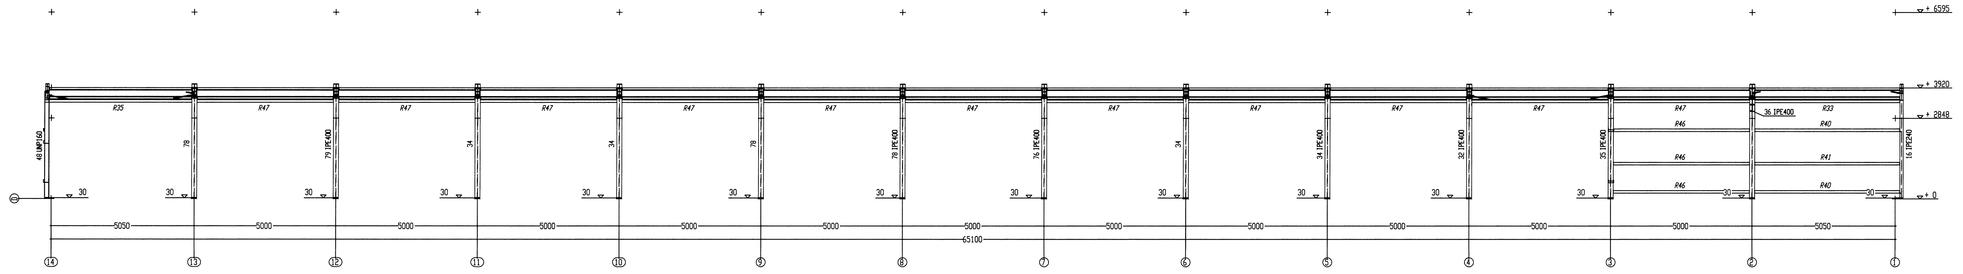

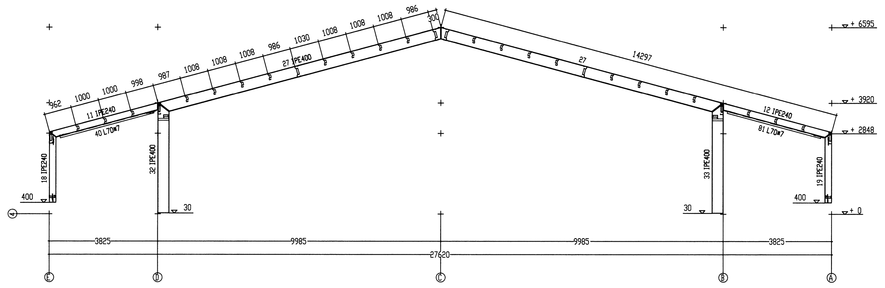

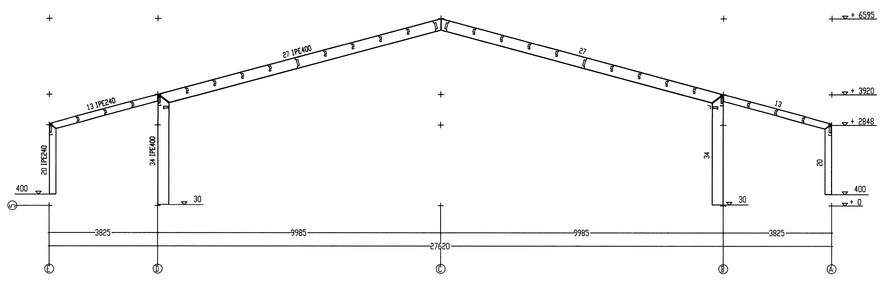

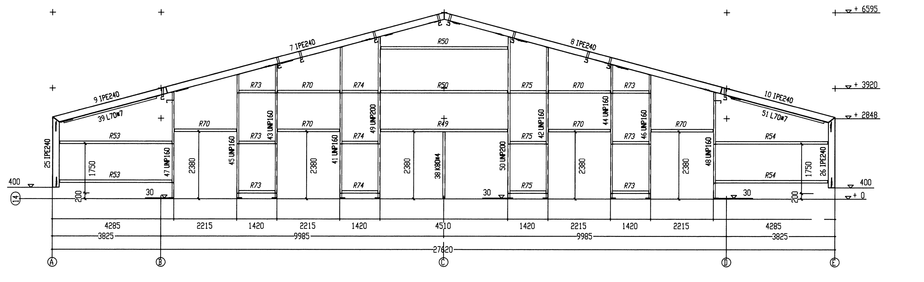

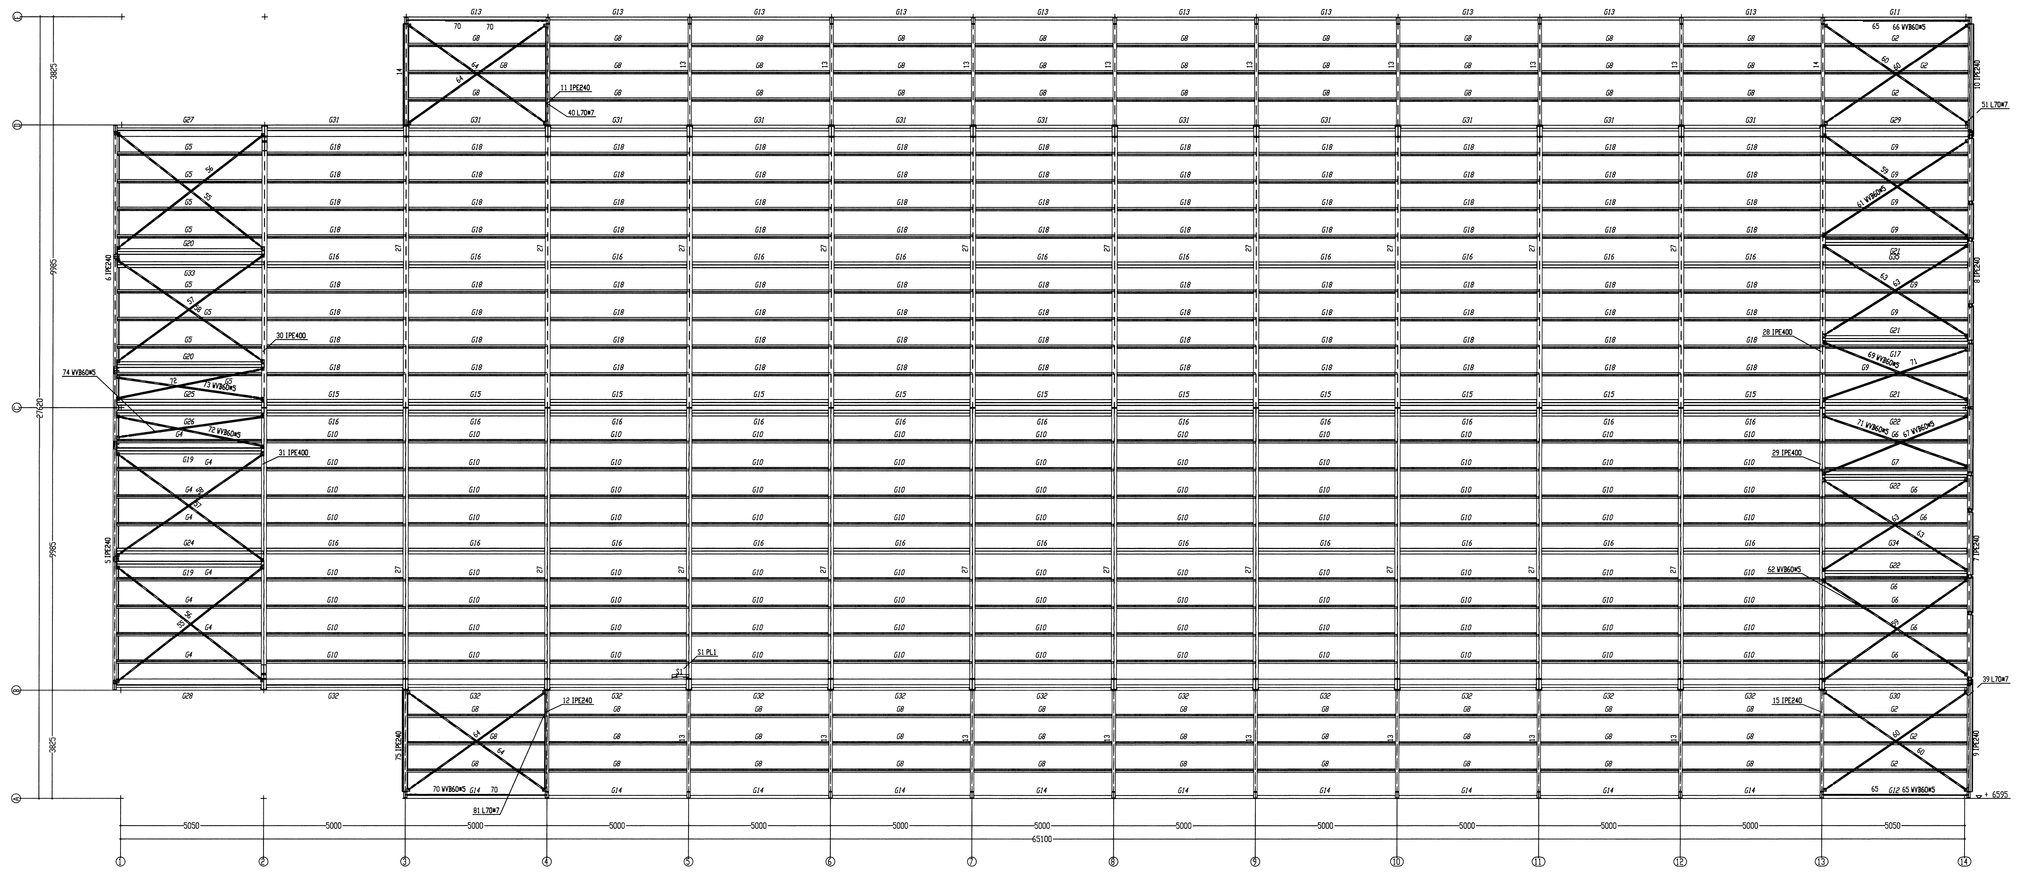

Yfirfarið
05 MAR 2015

Yfirfarið og samþykkt 20.02.2015

Guðmundur Hjaltason kt. 070968-5979

EFLA VERKFRÆÐISTOFA
Sími: 412 6000 www.efla.is

Index	Dagsetning	Breyting
F	-	-
E	-	-
D	-	-
C	-	-
B	-	-
A	06-02-2015	-

Bjóðandi/Verktaki: Landstólpi EHF

Verkheiti: Mikilholtshellir, Flóahreppi
Byggingarhluti:
Stálvirki, rammar, stífingar og bak
2345-018-140-02

Staða: - - -

Teikningar: -

Skali: 1:... | 1:..

Dagsetning: 19.01.2015

HARDEMAN VEENENDAAL
Telefoon: 0318 - 521700
Fax: 0318 - 540631
Internet: www.hardeman.nl
Email: tekeningen@hardeman.nl
Postbus 376 3900 AJ VEENENDAAL

Onderwerp: STEELSTRUCTURE

Werknummer: 58024

Bladnummer: A2_STAAL