



24
All

ADALHÖNNUÐUR


UTG. DAGS. UTGAUFERILL HANNAÐ TEKNI YFIRF.

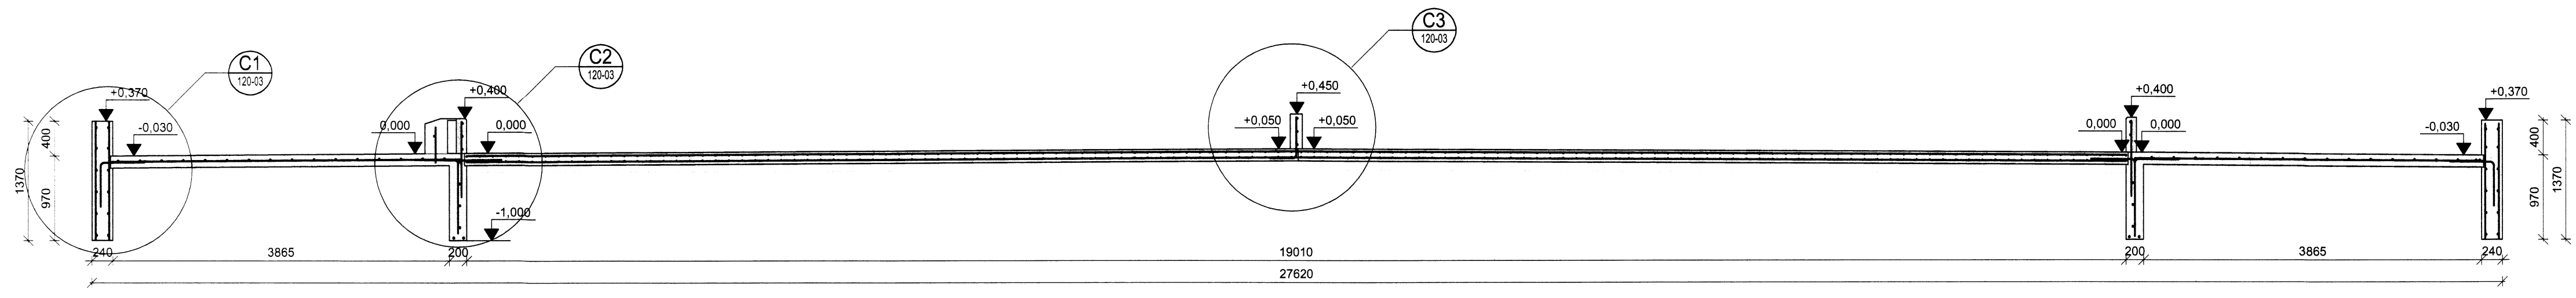

C Sneiðing
120-01 M 1:50

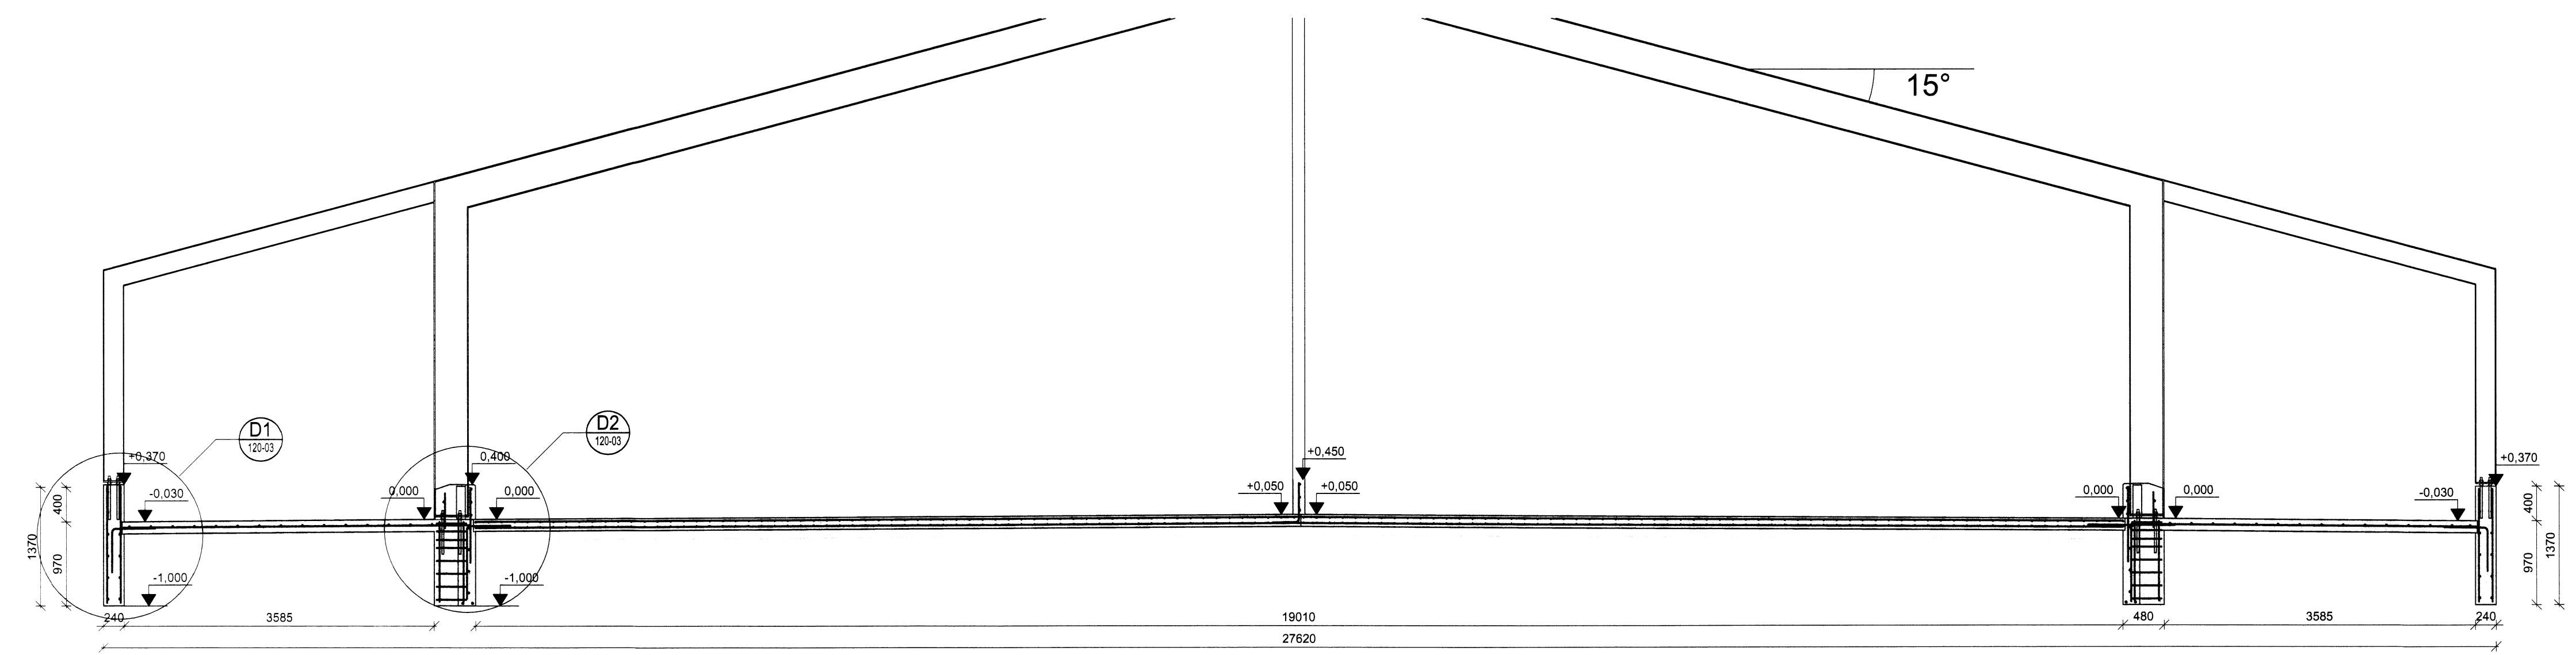

D Sneiðing
120-01 M 1:50

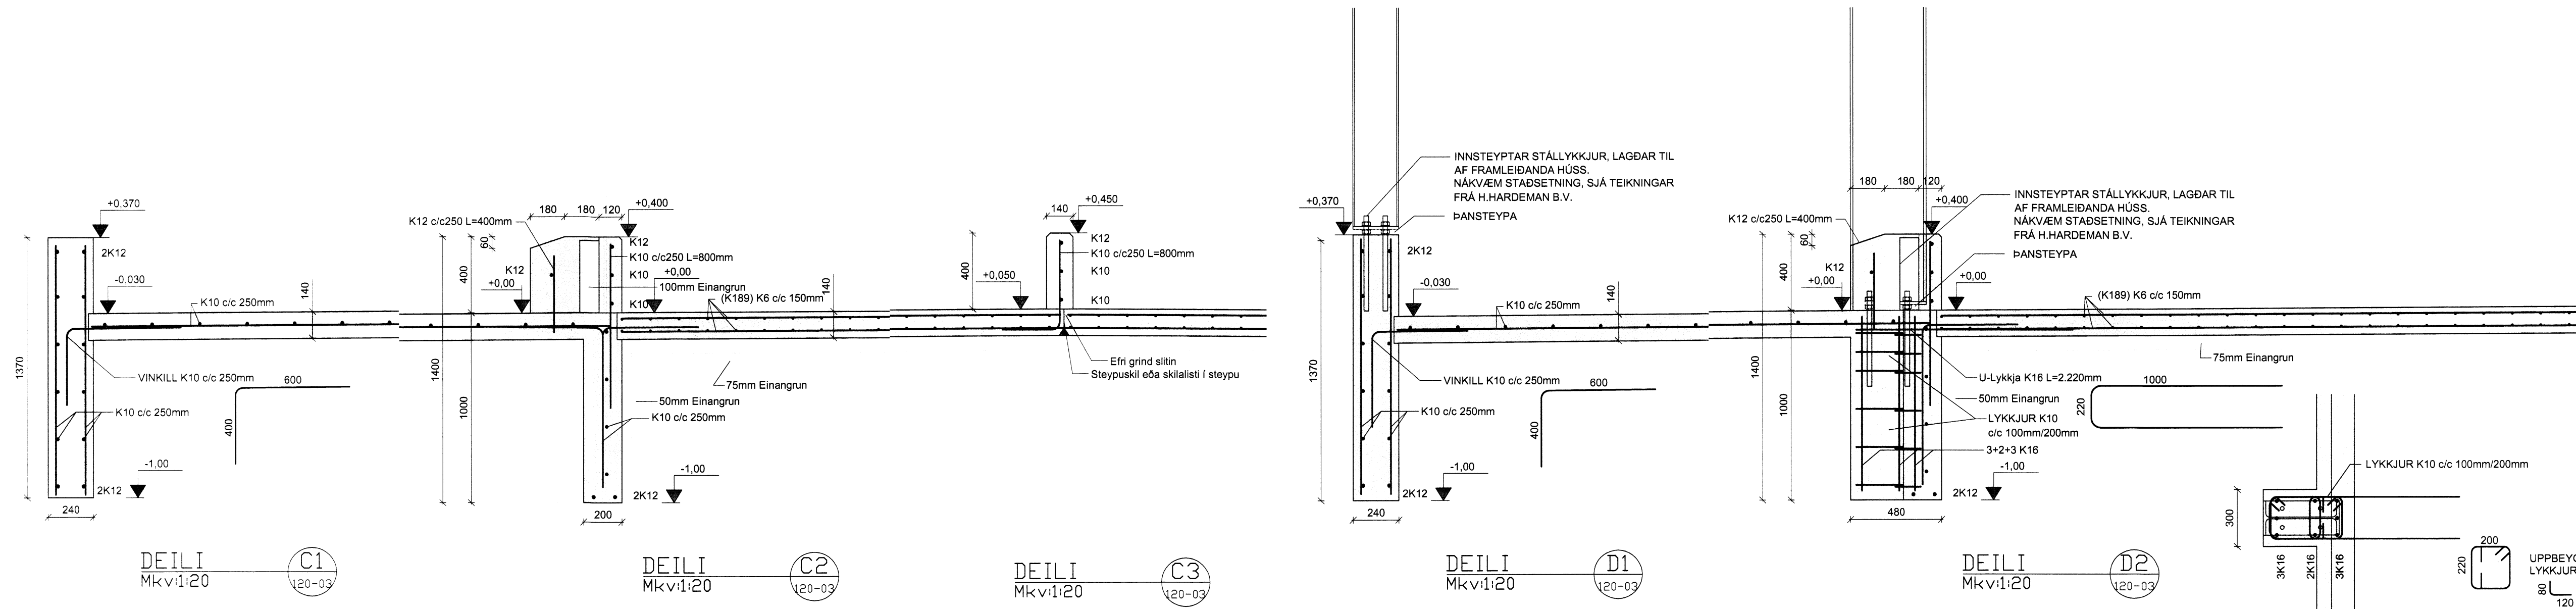

EFLA
VERKFRÆÐISTOFA
Sími: 412 6000 www.efla.is

Miklholtshellir, Flóahreppi
Varphús
Burðarvirki
Sökkjar og botnplata
Snið og deili

TEIKNUNUMER	BLAÐSTÖÐ	HANNAÐ	GH
120-03	A1	TEIKNAD:	GH
DAGS	MÆLIKVARDI	YFIRFARID:	
13.2.2015	1:50 1:20		A
SAMÞYKKT	Kannitala: Gómundur Hjaltason kt. 070966-6579		

D:\Landsbúg og 2345018 Miklholtshellir - Varphús\09 Teikningar\2345-018-120.dwg