



Miklaholtshellir, Flóahreppi

Raflagnateikningar

Skipulags- og byggingarkitektúr Uppsveita bs.
Yfirferð
27 FEB. 2015
M. G. Jónsson
Byggingarkitektúr

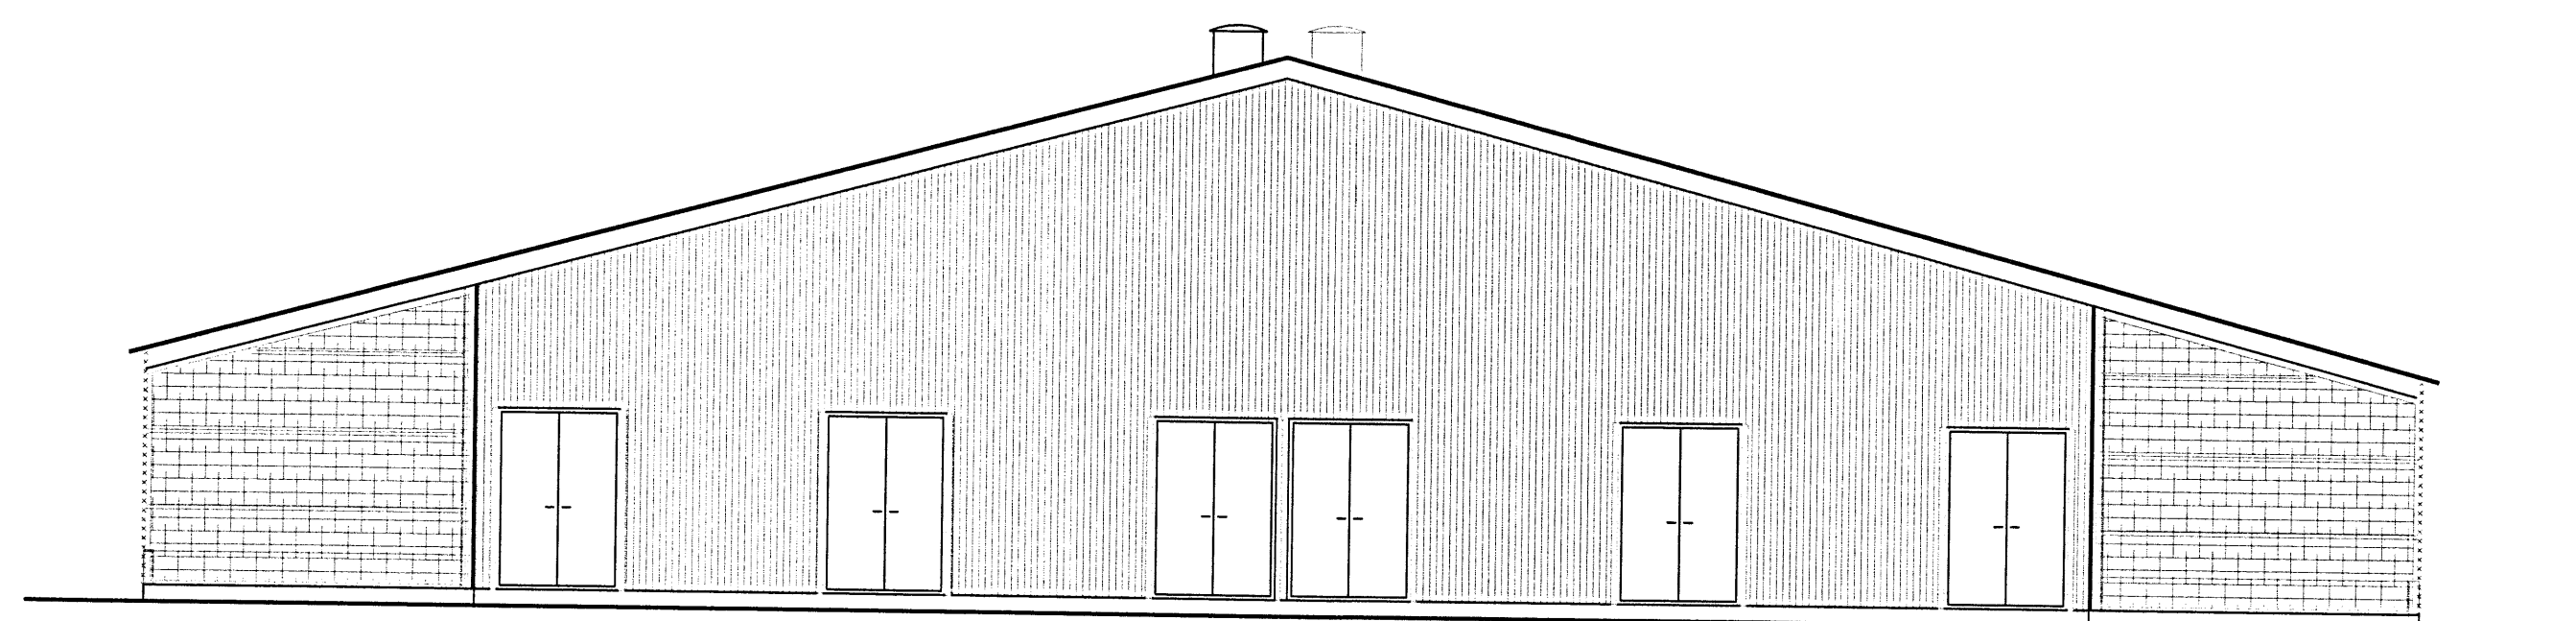

Suðurhlíð

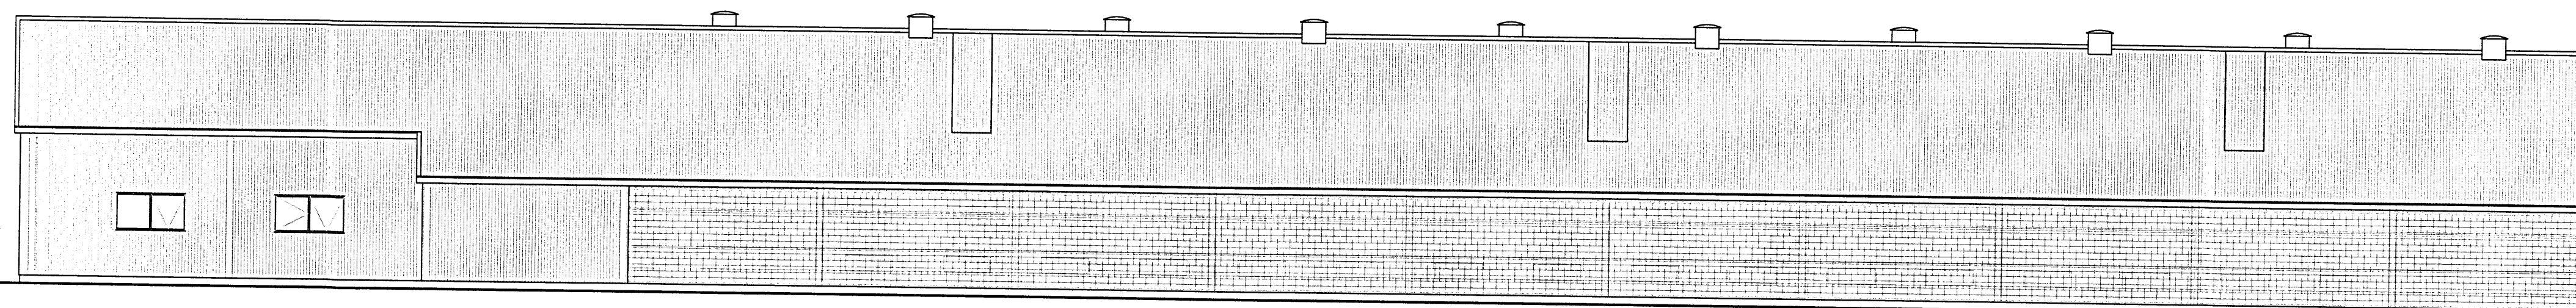


Vesturhlíð

TEIKNINGASKRÁ

- NR. 0 RAFLÖGN FORSÍÐA
- NR. 1 RAFLÖGN AFSTÖÐUMYND, SNIÐ OG SKÝRINGAR
- NR. 2 RAFLÖGN SÖKKULSKAUT
- NR. 3 RAFLÖGN LÁGSPENNULAGNIR NORDURENDI
- NR. 4 RAFLÖGN LÁGSPENNULAGNIR SUÐURENDI
- NR. 5 RAFLÖGN SMÁSPENNULAGNIR NORDURENDI
- NR. 6 RAFLÖGN SMÁSPENNULAGNIR SUÐURENDI
- NR. 7 RAFLÖGN EINLÍNUMYND

ÚTPRENTAD: 18.2.2015 23:32:27
SÍÐAST VISTAD: 18.2.2015 23:32:17
VERKNÚMÉR: 1880-2015-004
TÖLVUNAFN: F:\ODI\VERKYMIKLHOLTSHELLIR\MYNDR\RAFLÖGN-1880.DWG

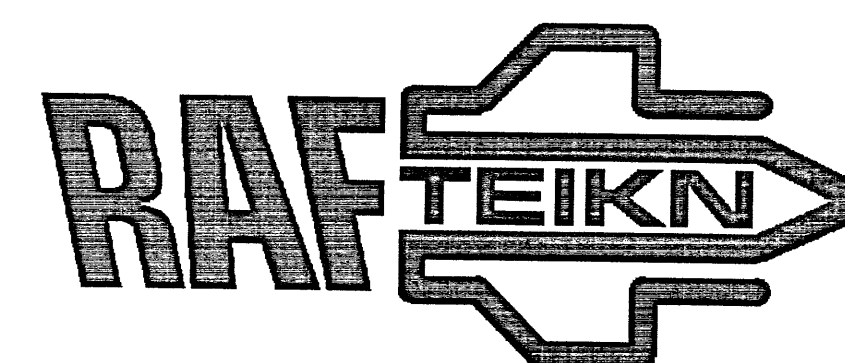

RAFLAGNATEIKNINGAR
ÞÓR STEFÁNSSON RAFMAGNSIÐNFRÆÐINGUR
EYRAVEGI 32 SELFOSSI SÍMAR 482 3480 & 897 8718 FAX 482 3366
HEIMASÍMI 482 2726 KENNITALA: 211261-3749, netfang:raffeikn@gmail.com

FEBRÚAR 2015