


MÓTTAKIÐ
 04 SEPT. 2013
 Guðrún Þorsteinsson
 Byggingafræðingur / Áhrifavæðing og Félagsv.

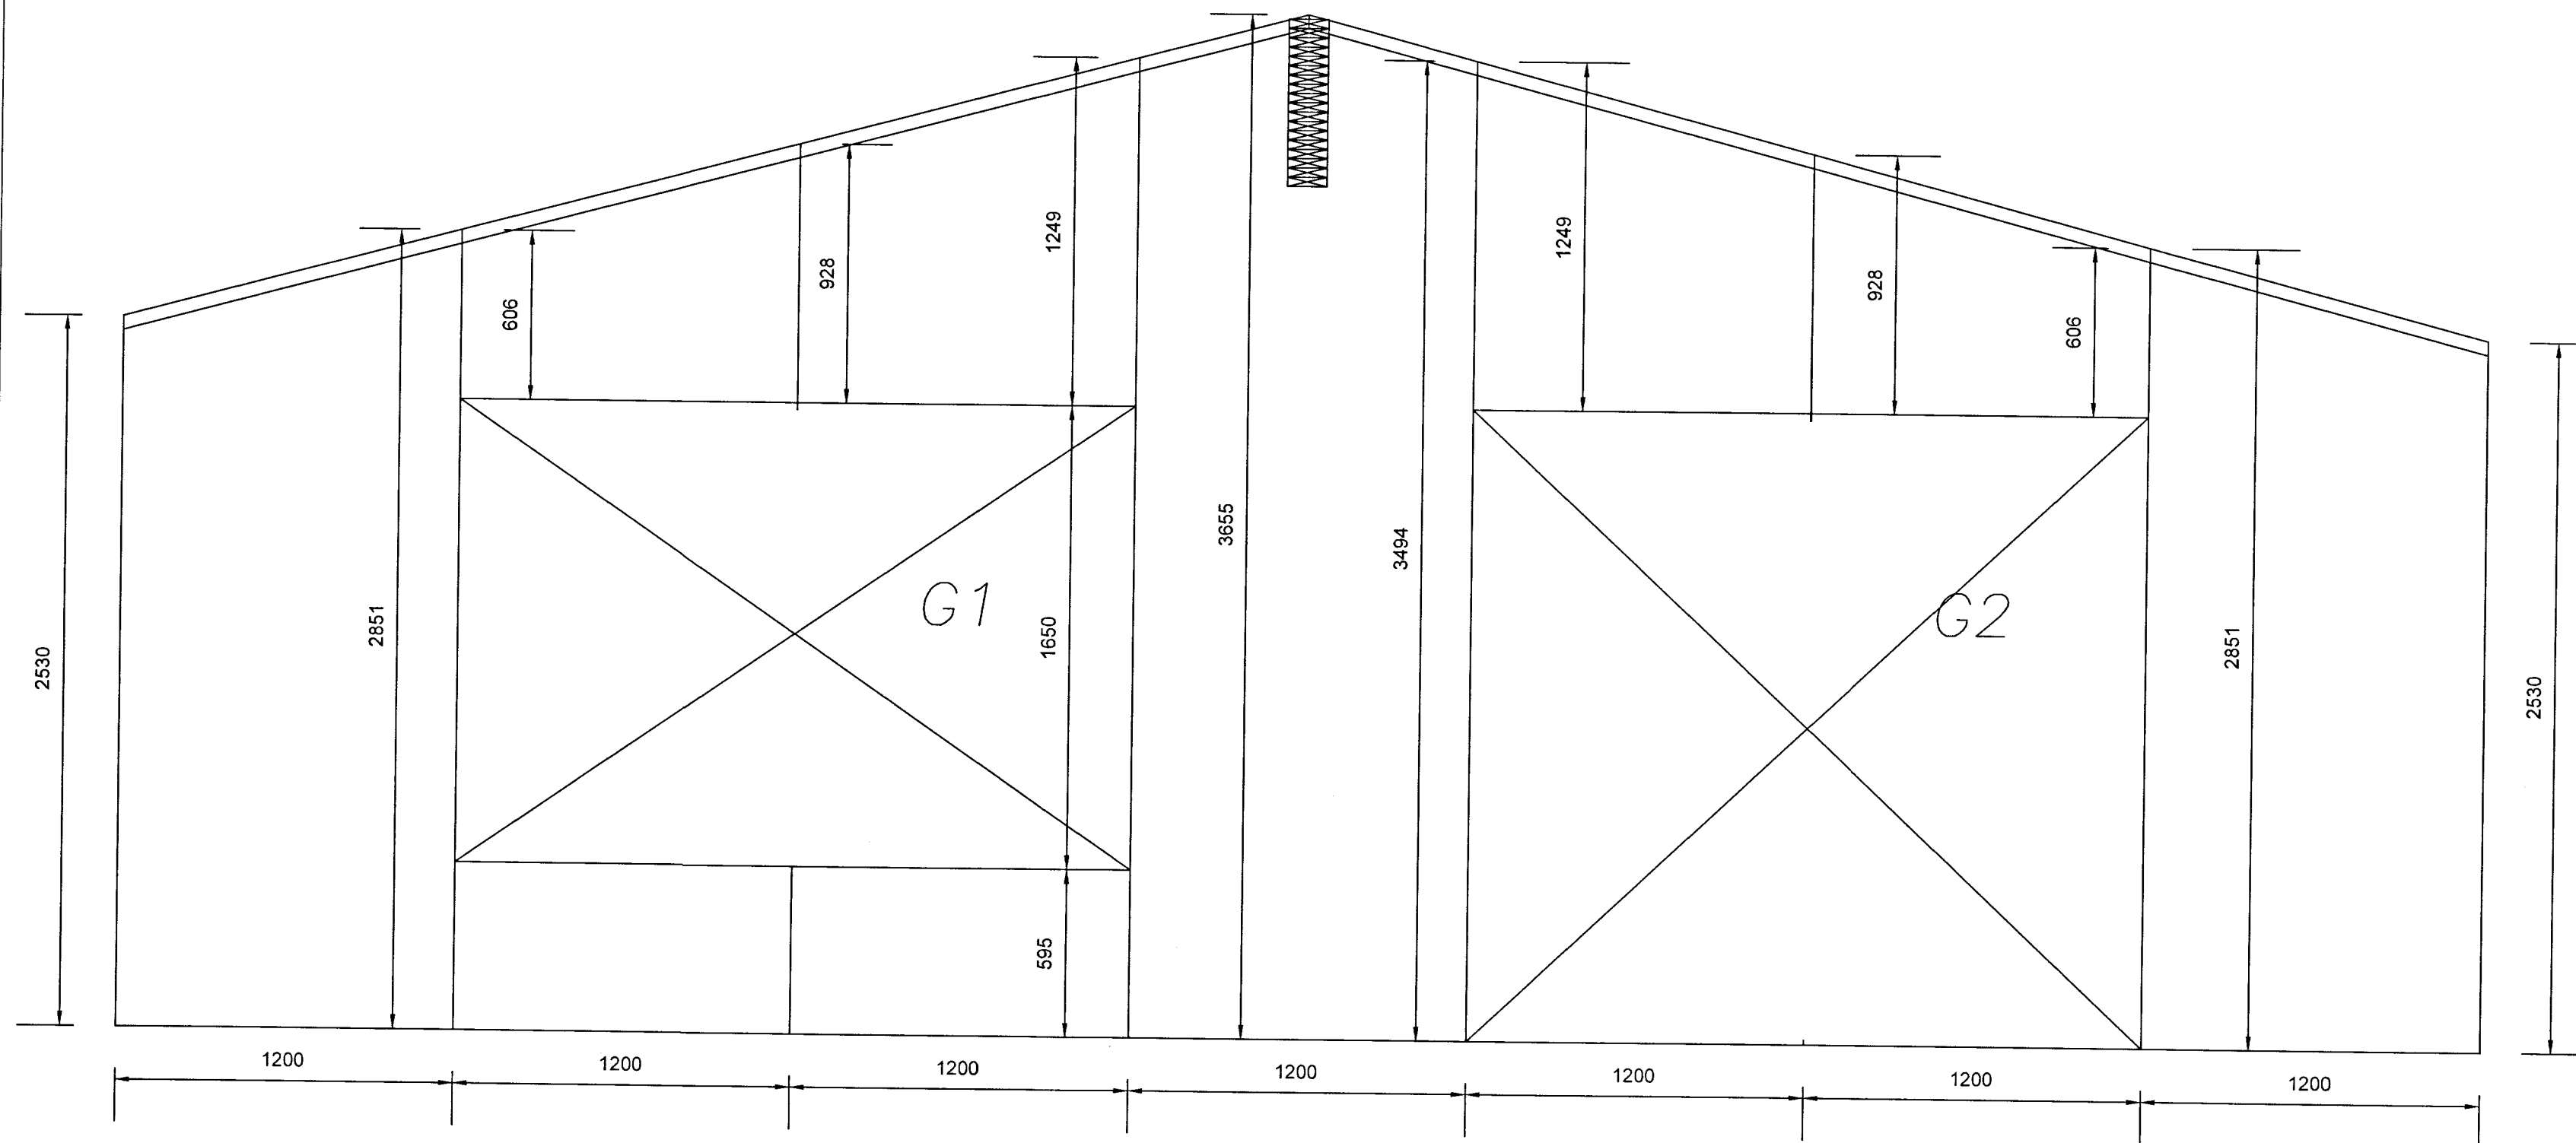

ATHUGASEMD:
 ÖLL MÁL ATHUGIST Á BYGGINGARSTAD.
 SKÝRINGAR – SJÁ EINNIG SKÝRINGAR Á BLADI 01 OG 06
 BREYTING A: SKÝRINGAR – FO 20.05.2013

Friðrik Ólafsson Verkfæðingur		
Reykjafeld 14, 112 – Reykjavík. Sími: 896-6545 Kennitala: 240753-2436. Netfang: friðrikolaf@aimnet.is		
HANNAÐ AF: FÓ	TEKNAÐ AF: FÓ	YFIRFARÐ AF: FÓ
DAGSETNING: 01.02.2013	KVARDI: 1:20	DAGSETNING BREYTINGAR: 20.05.2013
Merkurlaut 15		
SÉRMYND AF ÚTVEGGJAEININGUM: SUDUR VEGGUR		
(Landsnúmer 176917)		
VERKNÚMÉR: F0022013010	BLAÐ: 07	ÚTGAFA: A