


MÖTTEKID
 04 SEPT. 2013
Guðfríður
 Byggingafræðingur og Málmeðhöfudingur

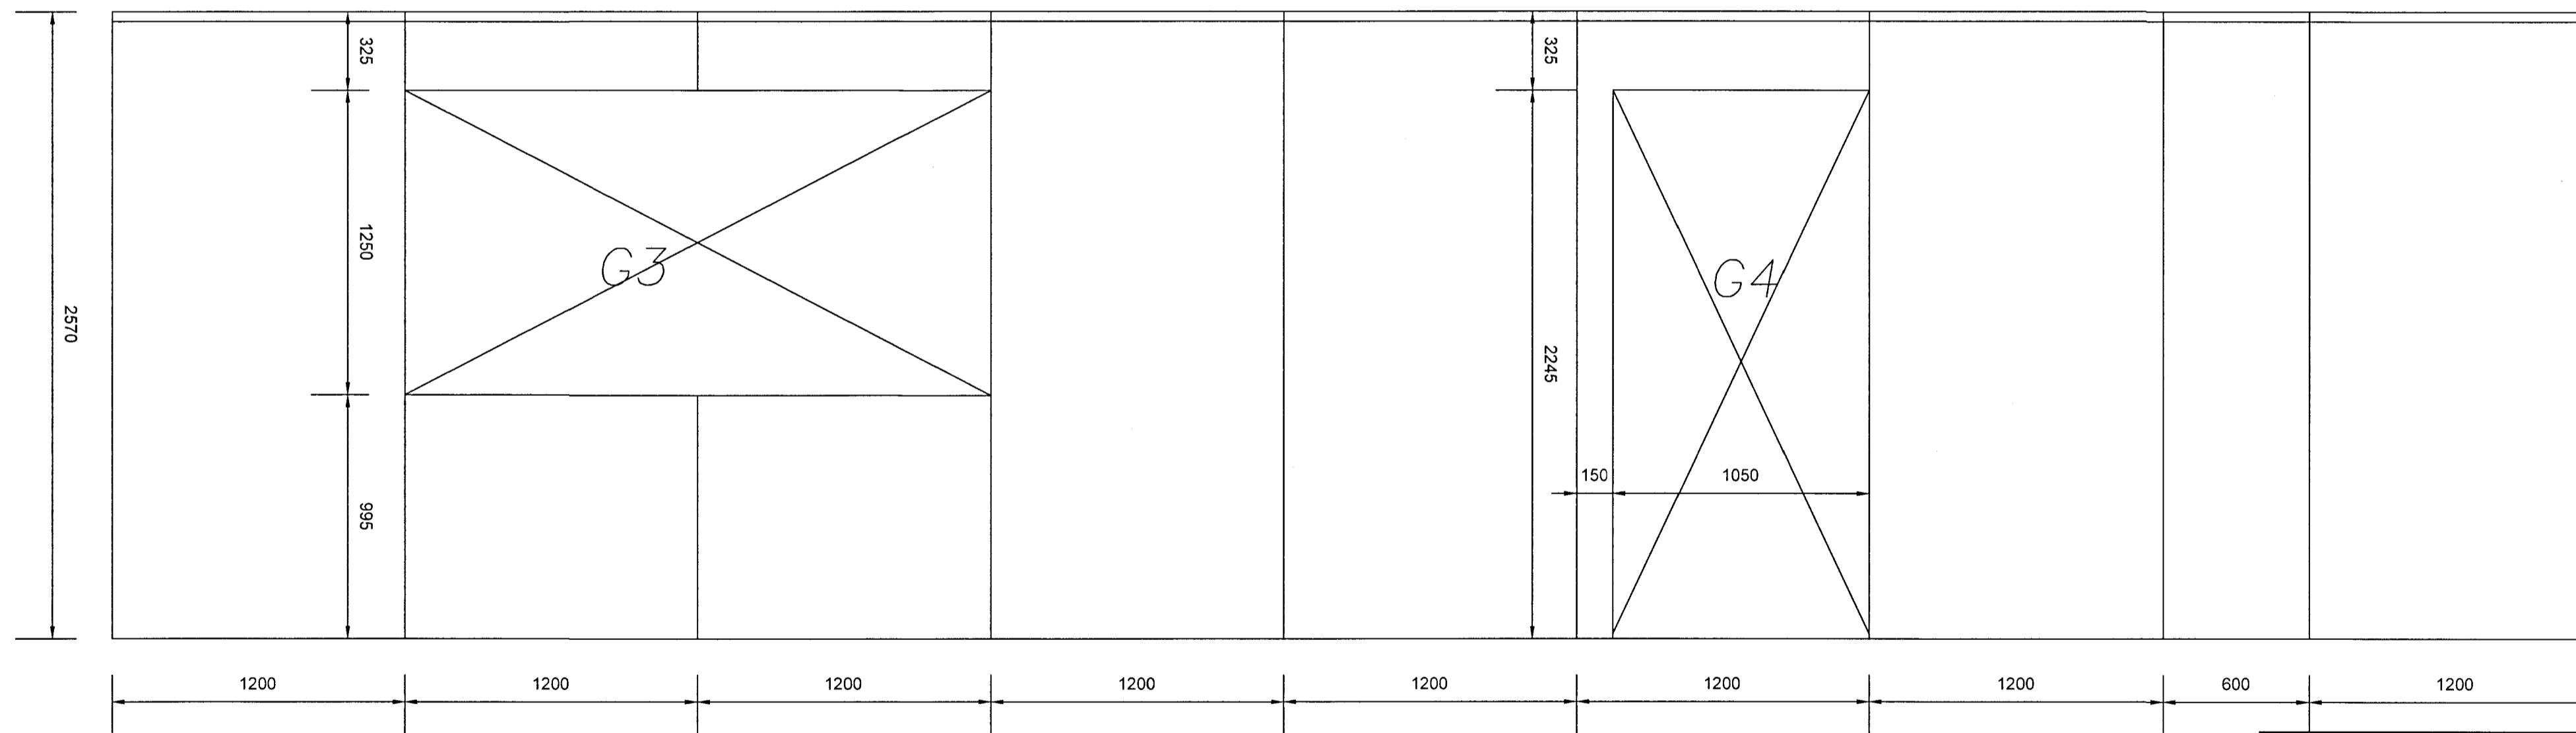

Fríðrik Ólafsson Verkfræðingur		
Reykjafeld 14, 112 - Reykjavík, netfang: fridrikolaf@simnet.is Kennitala: 240753-2439, Sími: 898-5548		
HANNAÐ AF: FÓ	TEIKNAD AF: FÓ	YFIRFARIÐ AF: FÓ
DAGSETNING: 01.02.2013	KVARDI: 1:20	DAGSETNING BREYTINGAR: 20.05.2013
Merkurlaut 15		
SÉRMYND AF ÚTVEGGJAEININGUM: AUSTUR VEGGIR OG GEYMSLU FRAMHLID (Landsnúmer 176917)		
VERKNÚMÉR: FO022013010	BLAÐ: 08	ÚTGÁFA: A

▲
 ATHUGASEMD:
 ÖLL MÁL ATHUGIST Á BYGGINGARSTAD.
 SKÝRINGAR - SJÁ EINNIG SKÝRINGAR Á BLADI 01 OG 06
 BREYTING A: SKÝRINGAR - FO 20.05.2013