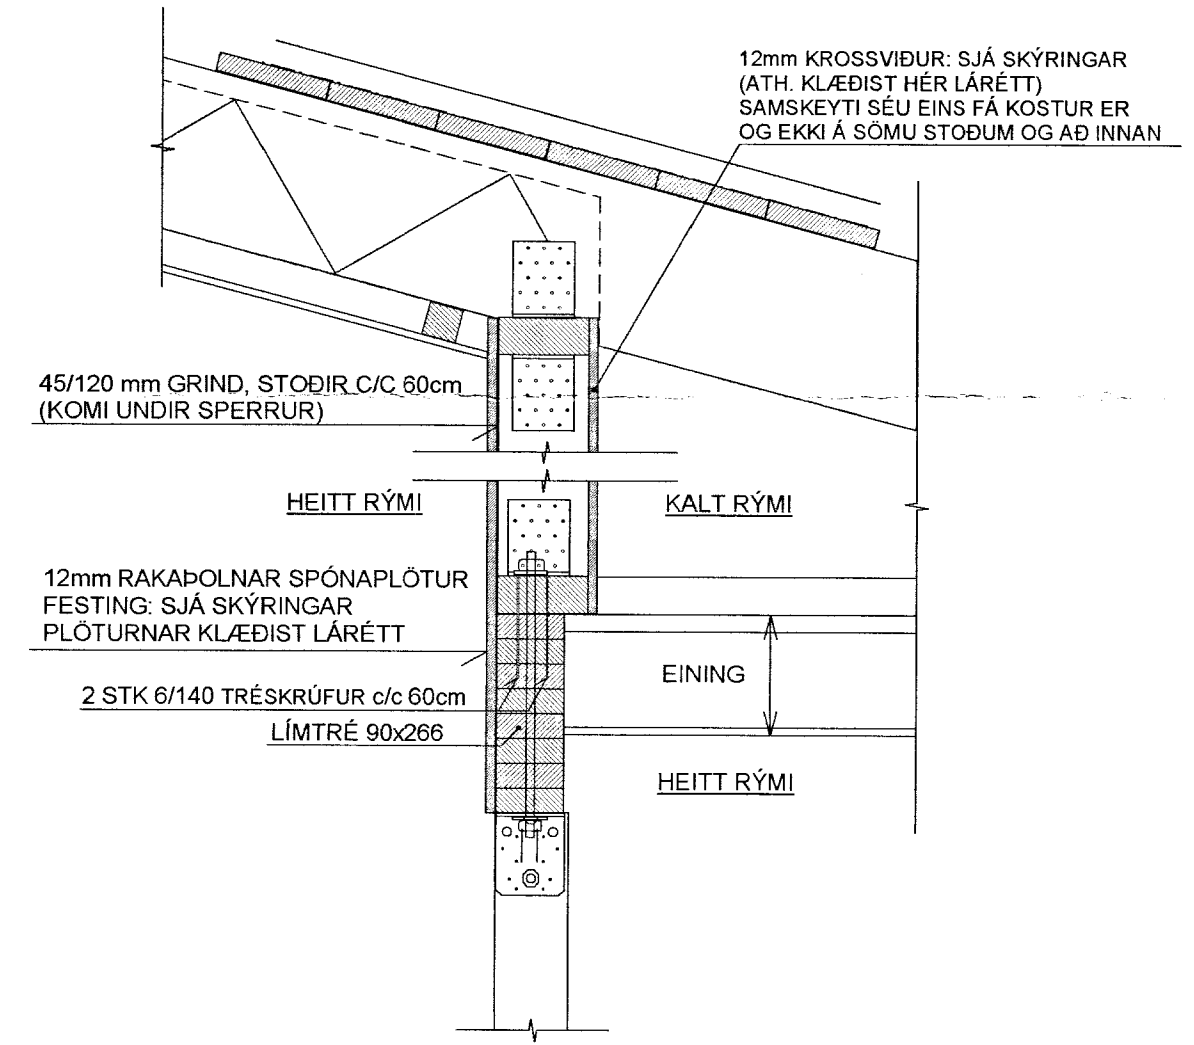


MÖTTIÐ
13 MAI 2013
Guðrún Pósson
Byggingarfræðingur

SNID C-1 MKV. 1:10

BMF-GATAPLÖTUVINKILL NR.12 (100x100x2.5x80)
KOMI BEGGJA MEGIN VID HVERJA SPERRU OG STOD.
HVER VINKILL NEGLIST MED 2x6 STK BMF-40/40 KAMBSAUM.



SNID C-2 MKV. 1:10

STODIR UNDIR BITA ER FEST VID BITA MED
BMF-VINKLI NR.105 MED STYRKINGU
FESTING VID BITA:
8 STK BMF-40/40 KAMBSAUMUR
1STK 12mm SNITTEINN
FESTING VID STODIR:
8 STK BMF-40/40 KAMBSAUMUR
1 STK 12/120 mm BORDABOLTI

SNID C-3 MKV. 1:10

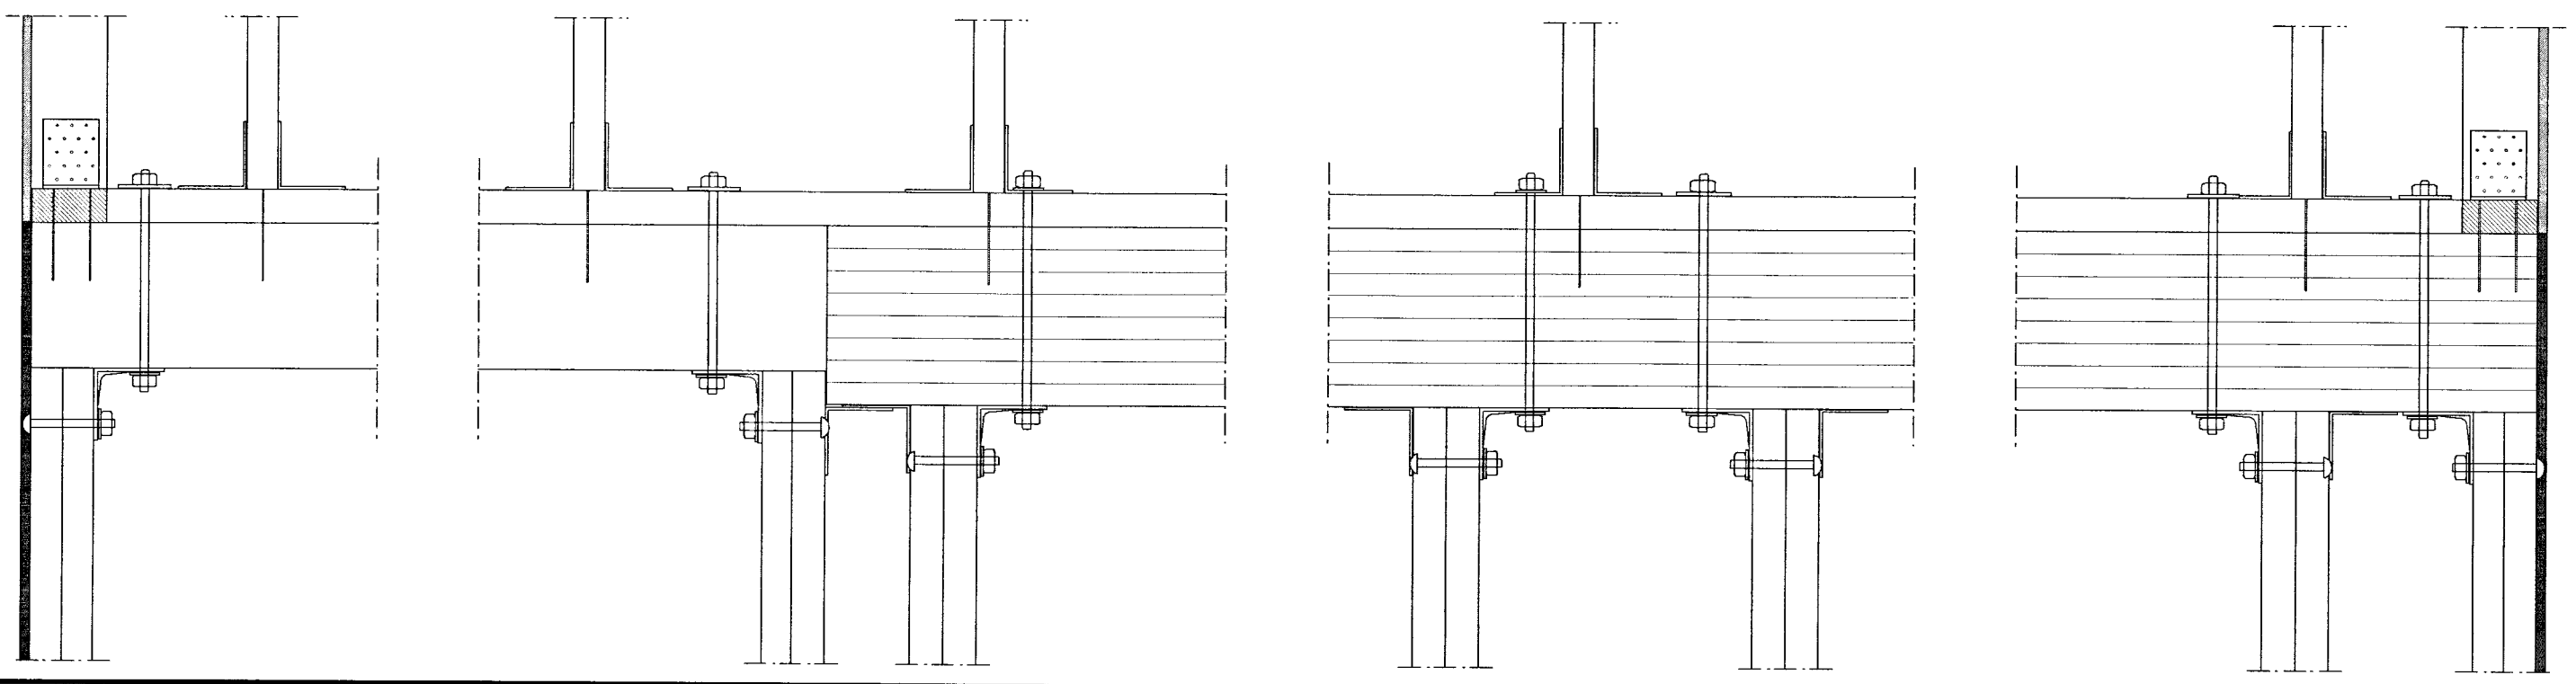
STODIR UNDIR BITA ER FEST VID BITA MED
BMF-VINKLI NR.105 MED STYRKINGU
FESTING VID BITA:
8 STK BMF-40/40 KAMBSAUMUR
1STK 12mm SNITTEINN
FESTING VID STODIR:
8 STK BMF-40/40 KAMBSAUMUR
1 STK 12/120 mm BORDABOLTI
BMF-GATAPLÖTUVINKLAR KOMA ÞAR SEM SÝNT ER
OG NEGLAST MED 2x6 STK 40/40 KAMBSAUM.

SNID C-4 MKV. 1:10

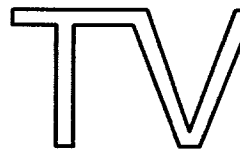
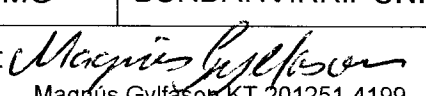
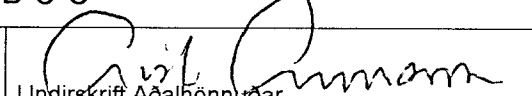
STODIR UNDIR BITA ER FEST VID BITA MED
BMF-VINKLI NR.105 MED STYRKINGU
FESTING VID BITA:
8 STK BMF-40/40 KAMBSAUMUR
1STK 12mm SNITTEINN
FESTING VID STODIR:
8 STK BMF-40/40 KAMBSAUMUR
1 STK 12/120 mm BORDABOLTI
BMF-GATAPLÖTUVINKLAR KOMA ÞAR SEM SÝNT ER
OG NEGLAST MED 2x6 STK 40/40 KAMBSAUM.

SNID C-5 MKV. 1:10

STODIR UNDIR BITA ER FEST VID BITA MED
BMF-VINKLI NR.105 MED STYRKINGU
FESTING VID BITA:
8 STK BMF-40/40 KAMBSAUMUR
1STK 12mm SNITTEINN
FESTING VID STODIR:
8 STK BMF-40/40 KAMBSAUMUR
1 STK 12/120 mm BORDABOLTI
BMF-GATAPLÖTUVINKLAR KOMA ÞAR SEM SÝNT ER
OG NEGLAST MED 2x6 STK 40/40 KAMBSAUM.



SJÁ SKÝRINGAR Á TEIKNINGU NR. 1.03

TEIKN.NR. 1.10	 Tæknivangur ehf. KT.450586-1889 Kirkjustétt 26, 113 Reykjavík Sími: 564 22 44, Netf. tv@vortex.is
KVARÐI: 1:20	
DAGS: Ágúst 2012	
HANNAÐ: MG	VERKEFNI: MÖRK - GISTING
TEIKNAD: MG	BURÐARVIRKI: SNID C-C
YFIRFARIÐ:  Magnús Gylfason KT.201251-4199	 Undirskrift Aðalhönnuðar