



Samþykkt
13 MAI 2008
Alþingi
Byggingarfulltrúi uppsveita Árnessýslu

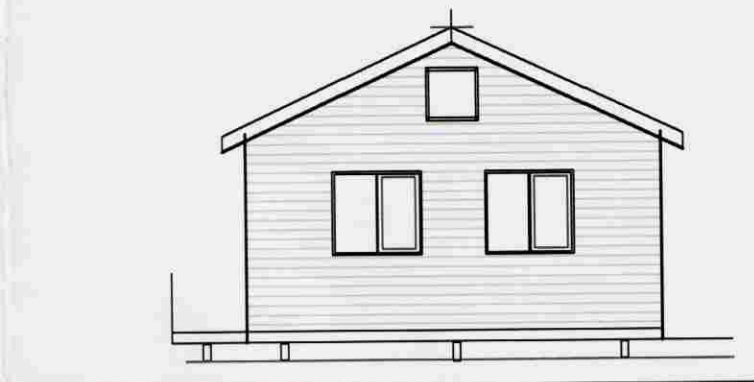


AUSTUR




NORÐUR

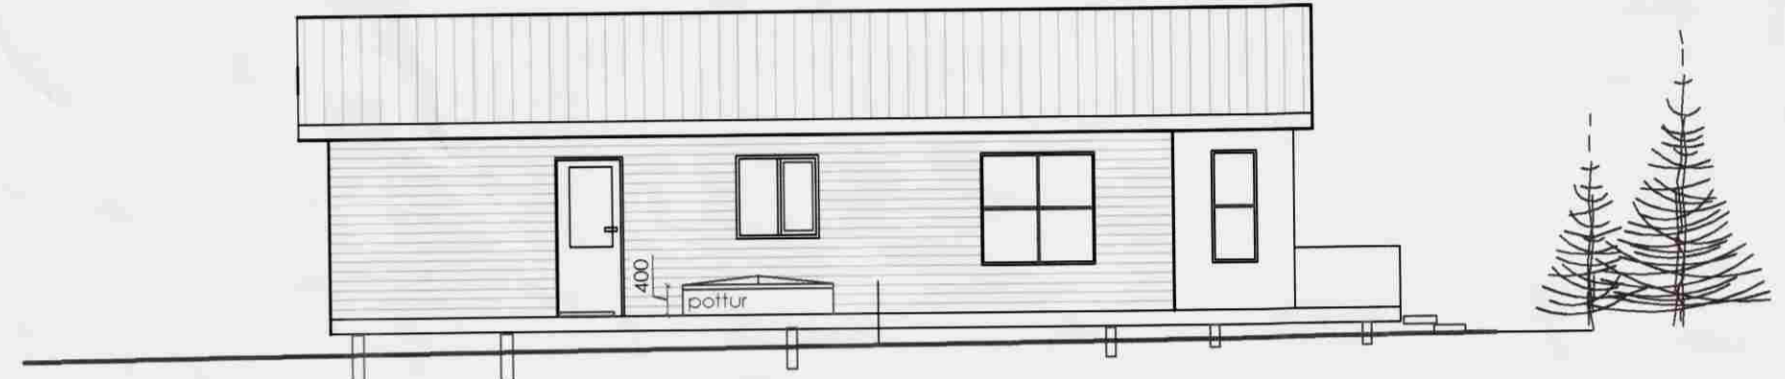

VESTUR

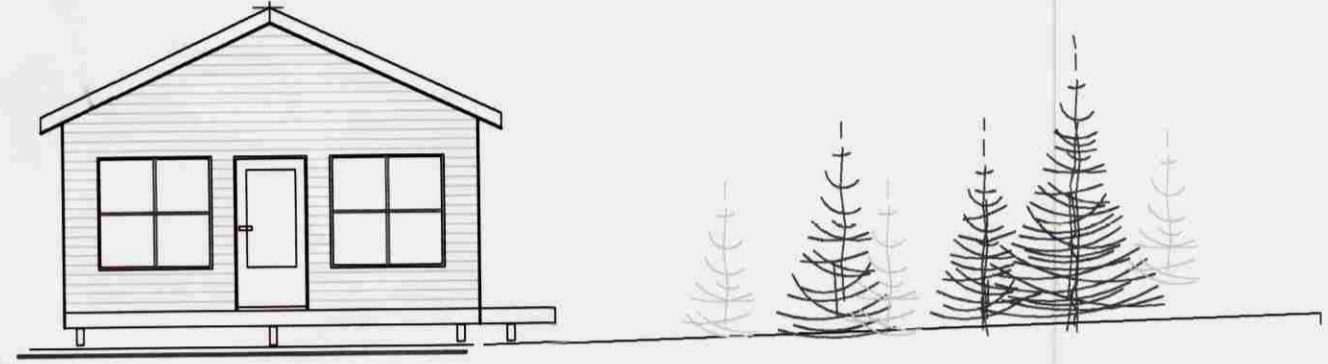


SUÐUR

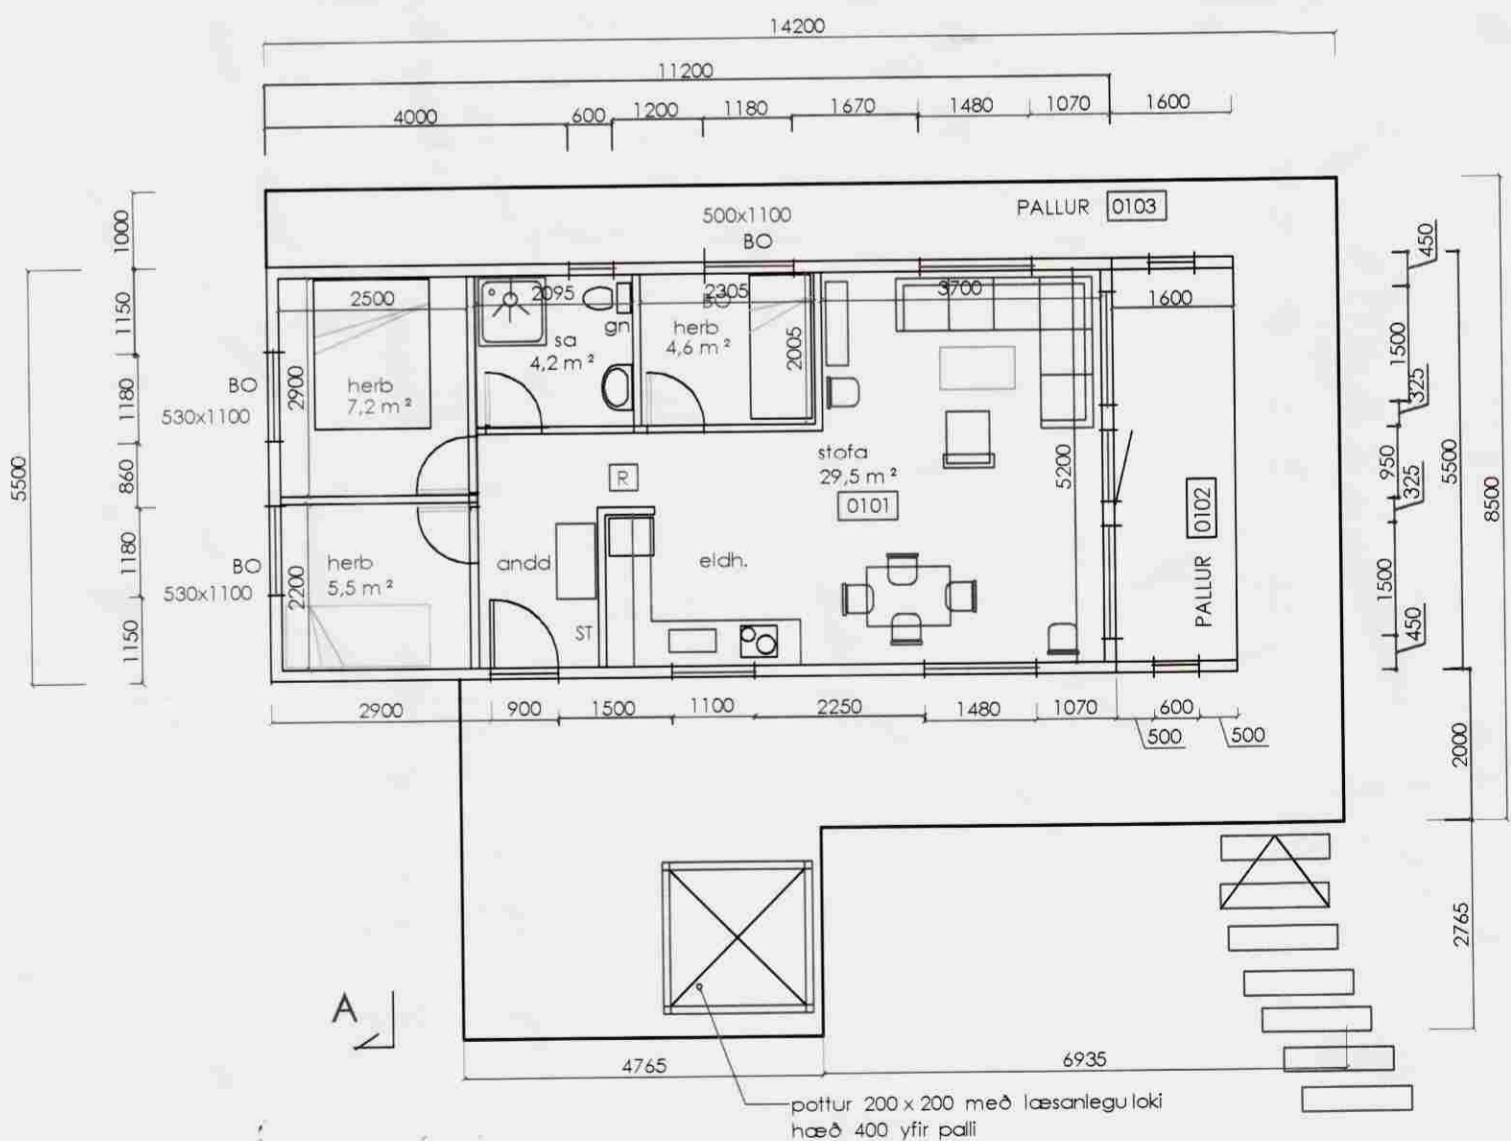

GRÜNNMYND



BÁRUJÁRN
PAPPI
KLÆDNING 1" X 6" 25 X 150
SPERRUR 2" X 6" 50 X 150
LOFTRÁS ø 30 mm PER SPERRUBIL
ENANGRUN, ÞAKULL 140 MM
RAKASPERRA
LAGNAGRIND,
PLÖTU EÐA PANIL KLÆDNING

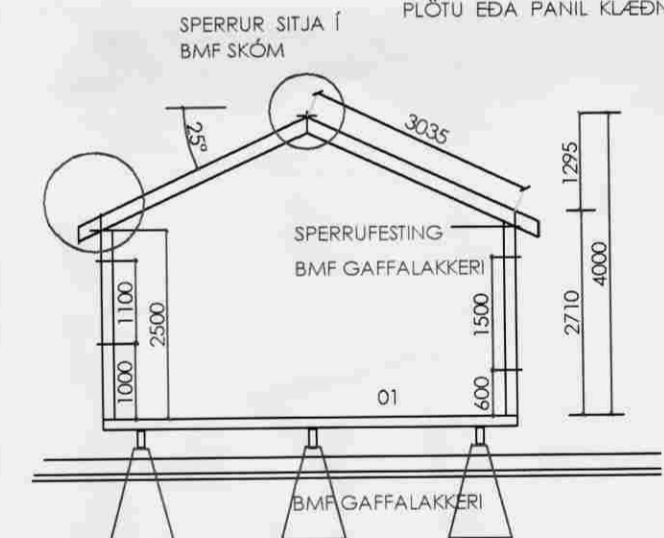

SNIÐ A - A

UNDIRSTÖÐUHNALLAR, UNDIR DREGURUM ÞYKKT 200 X 1200 MM HÆÐ
GRAFÍÐ NIÐUR Á FAST, OG FROSTFRÍTT BERANLEGT EFNÍ
HNALLAR, JÁRNAÐIR K12 Í HORN, OG GJARÐIR C/C 50

LÁRÉTT BORDKLÆDNING PANILL
LÖÐRÉTTIR 15 X 50 MM LISTAR F. ÚTLOFTUN
KROSSVIÐUR VATNSLÍMDUR 10 M/M
STÖÐIR 2" X 5" 50 X 125 MM C/C 600
EINANGRUNI ÞÉTTULL 100 MM
RAKASPERRA
LAGNAGRIND, PLÖTUKLÆDNING

22 MM NÓTADAR SPÓNPL.
GÖLFBITAR 2" X 6" 50 X 150 MM C/C 600
EINANGRUN ÞÉTTULL 125 MM TJÖRUTEX
DREGARAR 2" X 8" 2. STK. 50 X 200 MM

- SKÝRINGAR
- REYKSKYNJARI
 - ST. SLÖKKVIÐÆKI
 - BO. BJÖRGUNAROP
 - GN. GÖLFNIÐURFALL

ROTÞRÓ

NR. 2	
NR. 1	

FRÍSTUNDAHÚS
MÖRK NR. 10, VILLINGAHOLTSHREPP
FL



LNR _____ EIGANDI: _____
MÖRK NR. 10, VILLINGAHOLTSH. GRUNNMYND OG ÚTLIT 1:100
DAGS: 23.10.2007 SNIÐ 1:100
artik@simnet.is GSM 895 - 9202
ARTIK TEIKNISTOFA sími 421 - 4122

STEINAR GEIRDAL BYGGINGAFRÆÐINGUR B.F.I.
040138 3829 DRANGAVELLIR NR. 2, 230 KEFLAVÍK

A02