

FLATARMÁL FRISTUNDAHÚSS	56,0 m ²
FLATARMÁL LÓÐAR	4630 m ²
NÝTINGARHLUTFALL	1 %
RÚMMÁL HÚSS	215,2 m ³
BÍLASTÆÐI	2 STK

SAMÞYKKT
 16 DES. 2008
Ólafur Kjartan
 Byggingafróðfræðingur, Ámessýslu og Flóahfr.

BYGGINGARLÝSING:

HÚS:
 HÚSÍÐ ER TIMBURHÚS Á STADSTEYPTUM SÖKKLI OG STEYPTRI PLÖTU. ÚTVEGGIR KLÆDDIR MED BÁRUPLÖTUM EDA KÚPTRI PANELKLÆDNINGU AD UTAN. ÞAKIÐ ER SPERRUÞAK.
 ALLIR LÉTTIR MILLIVEGGIR ERU BYGGDIR UPP MED STODUM, EINANGRÁDIR MED ÞÉTTULL OG KLÆDDIR GIPSI. LOFT ER KLÆTT MED PANFL. ÞAK ER HEILKLÆTT MED 25X150MM BORDAKLÆDNINGU Á SPERRUR. ÞAKIÐ ER KLÆTT MED ÞAKSTÁLI Á ÞAKKAPPA. ÞAKULL ER Á MILLI SPERRA. TRÉVERK SKAL FÓAVERJAST MED VIDURKENNDU EFNI.


EINANGRUN:
 BOTNPLATA ER EINANGRUD MED 75 MM PLASTEINANGRUN
 ÚTVEGGIR - STEINULL 125 MM
 ÞAK ER EINANGRAD MED 200MM ÞAKULL
 ALLT GLER ER TVÖFALT K-GLER

KÖLNUNARTÖLUR	U-GILDI 0,3
BOTNPLATA	U-GILDI 0,4
ÚTVEGGIR	U-GILDI 0,2
ÞAK	U-GILDI 3,0
HURDIR	U-GILDI 2,0
GLUGGAR	

SKÝRINGAR:

[R] = Reykskynjari
 B0 = Björgunarop
 GN = Gólfniðurfall

Grunnmynd
 1:50

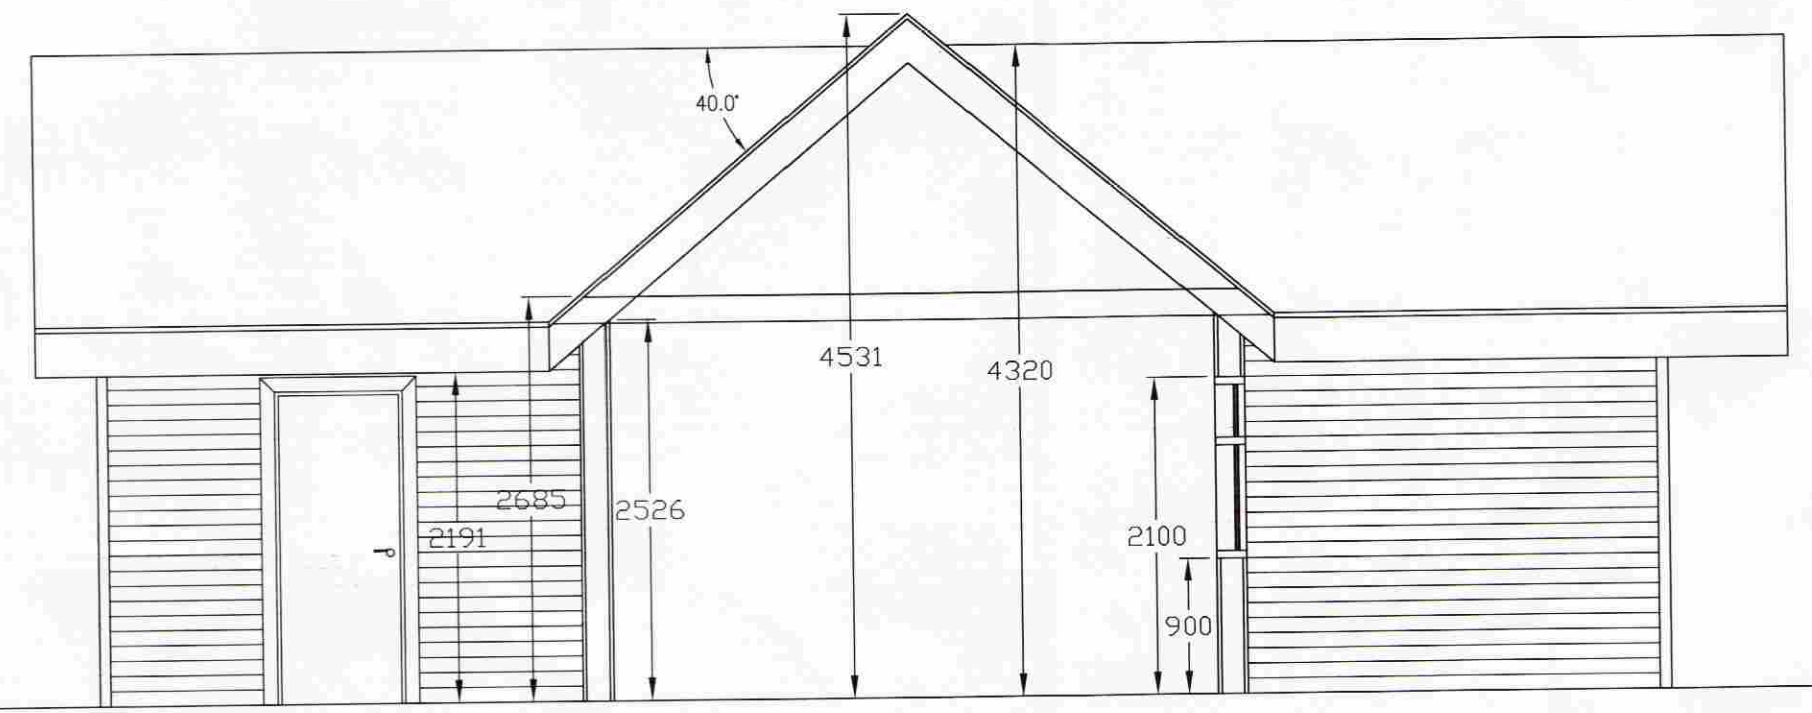

Snið A-A
 1:50

ÚTGÁFUFRILL					
NR.	DAGS.	SKÝRINGAR:	HA:	YF:	SP:
A1	11.11.08	Byggingarnefndarteikning	SVa	MRG	SVa

DAGS. UNDIRSKRIFTAR: NAFN OG KT. SAMRÆMINGARHÖNNUDAR:
 UNDIRSKRIFT SAMRÆMINGARHÖNNUDAR:



BREKKUSTÍGUR 39, 260 REYKJANESBÆR, SÍMI: 422 3636
 VEFANG: www.mannvit.is NETFANG: mannvit@mannvit.is

HEITI VERKS:
MÖRK 11, Flóahreppur
 Fristundahús

HEITI TEIKNINGAR:
 Grunnmynd og snið

TEIKNAD:	SVa	BLAD NR.	N. BL. NR.	TÖLVUSKRÁ:	VNR:
HANNAÐ:	SVa	YFIRFARID:	MKV:	1:50	NR. TEIKNINGAR:
DAGS. UNDIRSKRIFTAR:	NAFN OG KT. HÖNNUDAR:	MANNVIT		430572-0169	A101
UNDIRSKRIFT HÖNNUDAR:	<i>Ólafur Kjartan</i>		27.10.08	3879	ÚTGÁFA: A1