



ÚTLIT Í NORÐUR

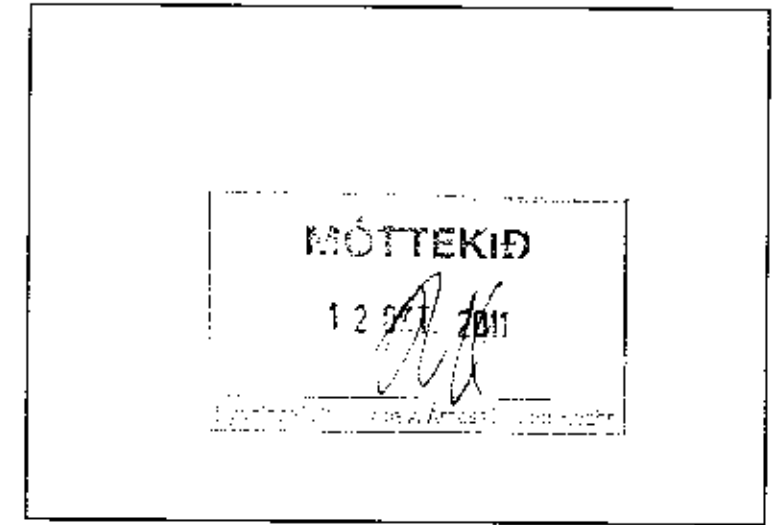


SÉRTEIKNINGAR VEGNA NEIÐASTAÐA 1, Í FLÓAHREPPI
DAGSETNING ADALUPPDRATTA 01.06.11

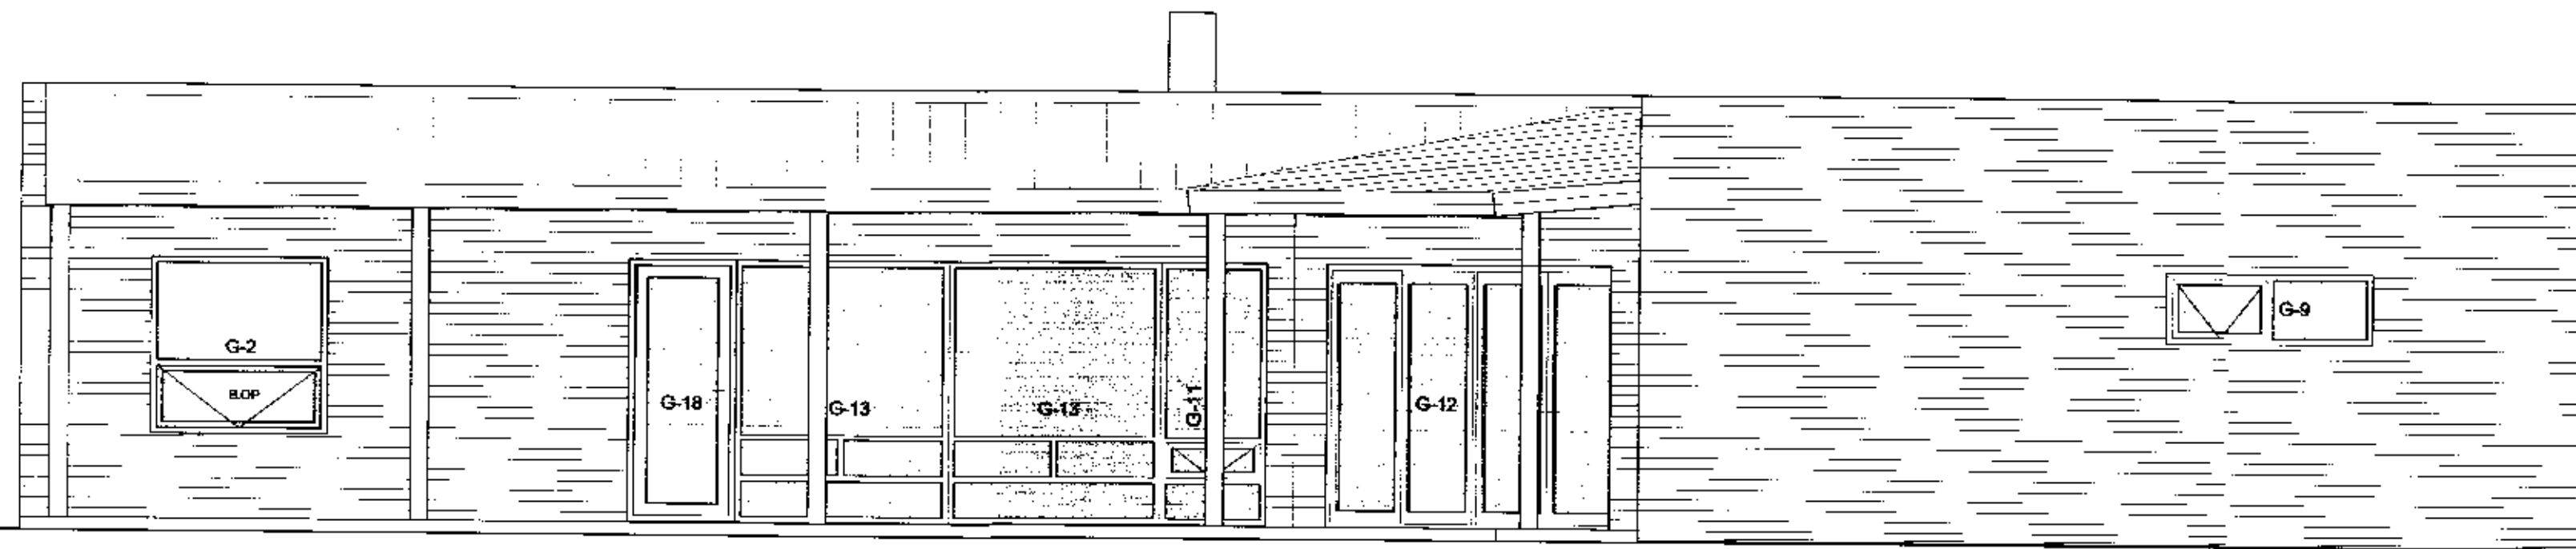

ÚTLIT Í SUÐUR

NB. GLUGGA OG HURÐAMÁL ERU KARMMÁL

BREYTINGAR		
NR.	DAGS.	BREYTING

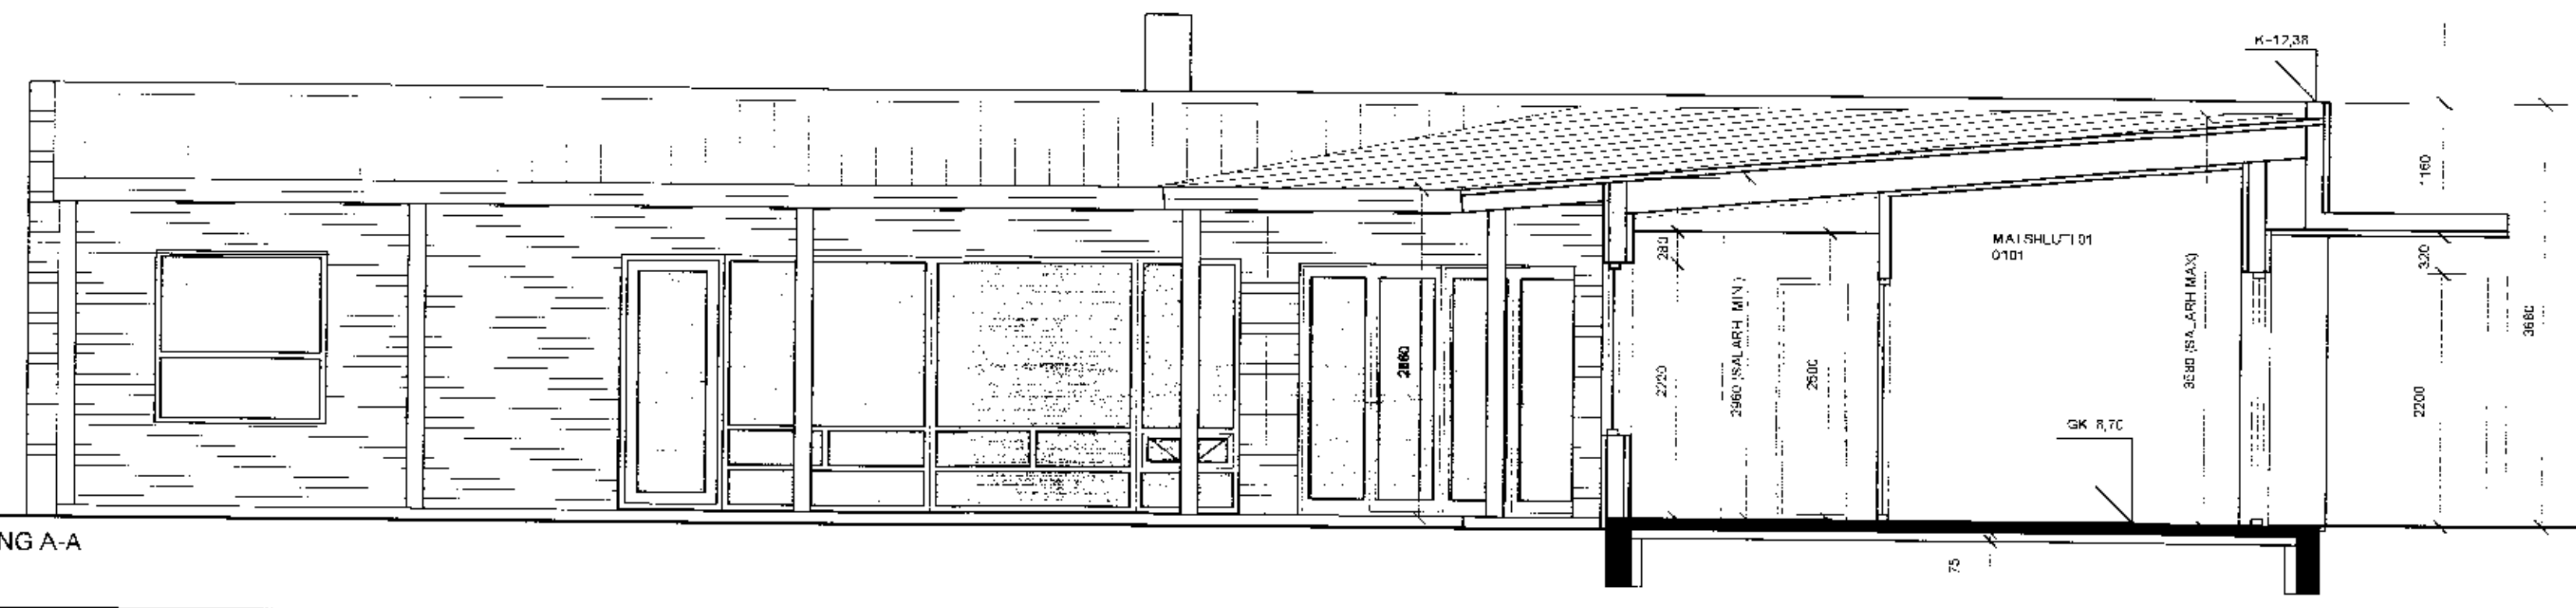

SNEIÐING A-A

GUNNLAUGUR JÓNASSON
 ARKITEKT
 HRINGBRAUT 87,
 101 REYKJAVÍK
 KT: 090462 2299
 SÍMI 824 4555
 NETFANG gj@hive.is

SAMPYKKT
 VERK Neistastaðir Flóahreppi (166369)
 Unnið fyrir Sigurð Magnússon og
 Bjarnheiði Jónsdóttur

TEIKNING
 ÚTLIT OG SNID
 KVARDI
 1:50
 DAGS.
 15.06.11
 TEIKNAD AF
 G.J.

TEIKNING NR.
 1104-5002

Gunnlaugur Jónasson 260665-3672