





SÉRTEIKNINGAR VEGNA NEIÐSTASTAÐA 1, Í FLÓAHREPPI
DAGSETNING AÐALUPPDRATTA 01.06.11

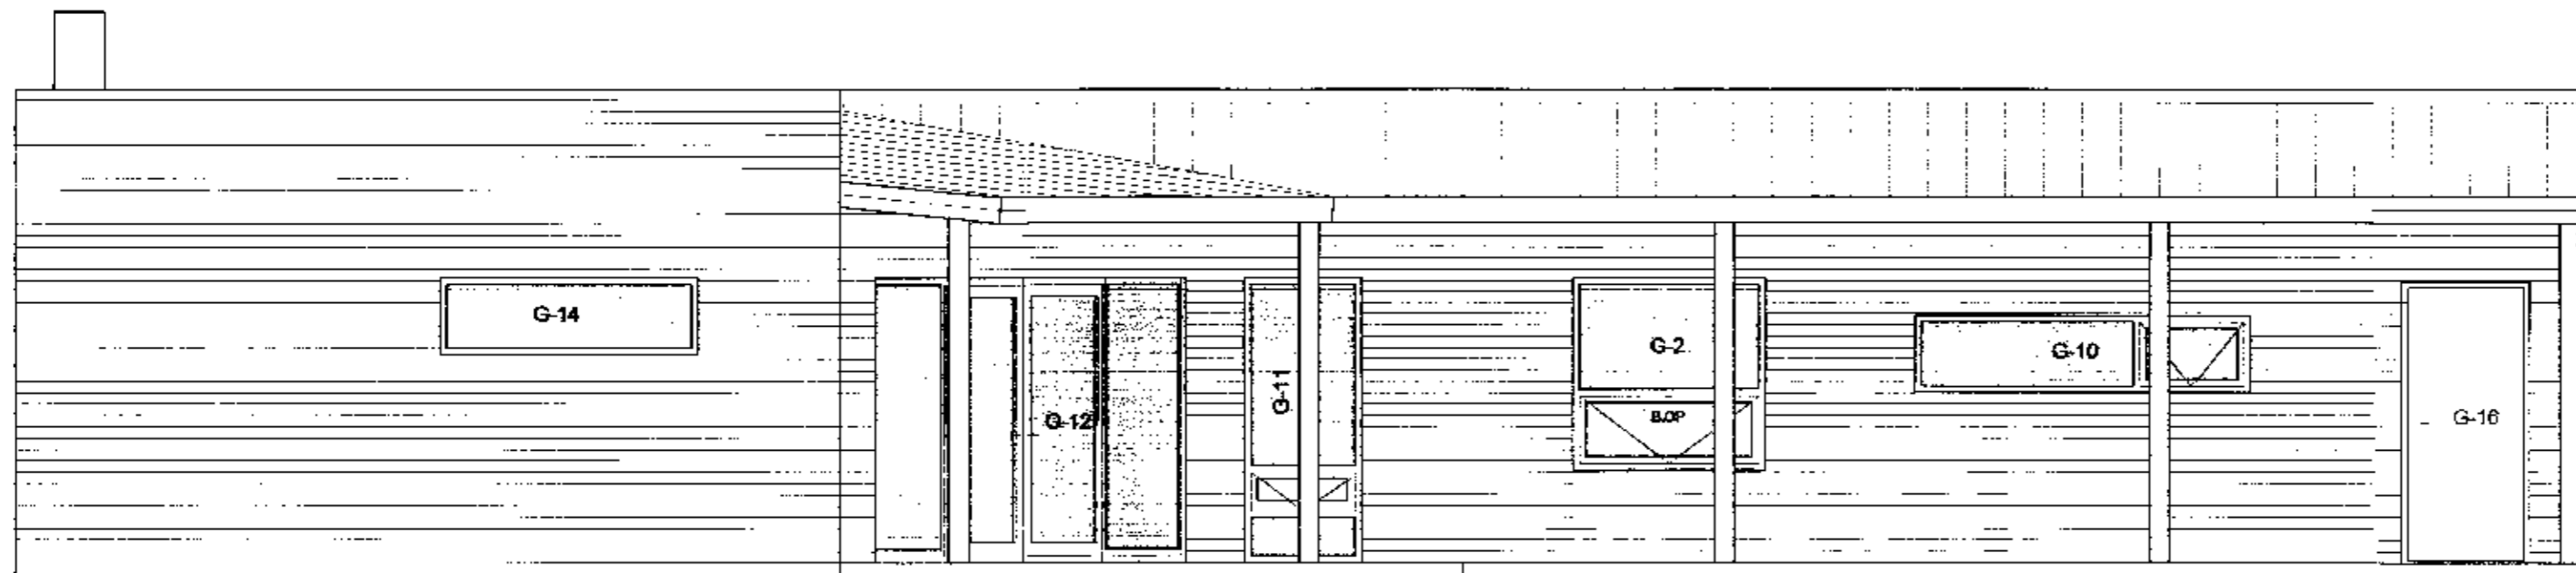

ÚTLIT Í VESTUR

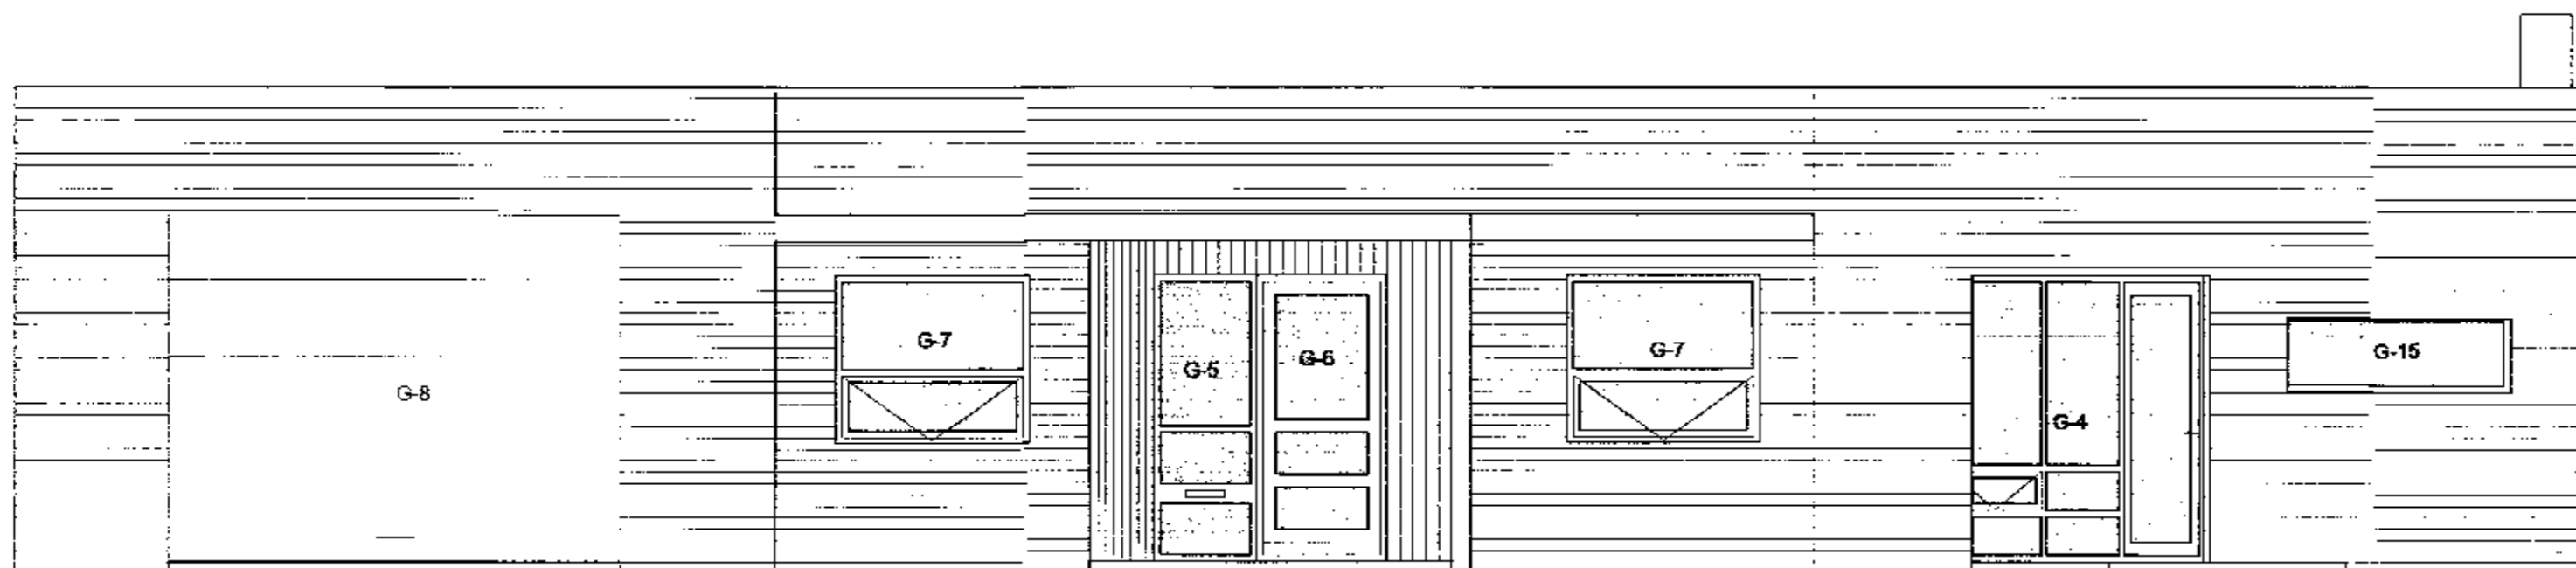

ÚTLIT Í AUSTUR

NB. GLUGGA OG HURÐAMÁL ERU KARMMÁL

BREYTINGAR		BREYTING
NR.	DAGS.	

GUNNLAUGUR JÓNASSON

ARKITEKT KT: 090462 2299
 HRINGBRAUT 87, SÍMI 824 4555
 101 REYKJAVÍK NETFANG gj@hive.is

SAMBYKKT
 VERK Neistastaðir Flóahreppi (166369)
 Unnið fyrir Sigurð Magnússon og
 Bjarnheiði Jónsdóttur

TEIKNING
 ÚTLIT

KVARDI
 1:50

DAGS
 15.06.11

TEIKNAD AF

G.J.

TEIKNING NR.

1104-5003

Gunnlaugur Jónasson tel: 260665-3079