


Lárétt sneiðing úrhorn
Mælikvarði 1:5

Sérupprættir vegna Neistastaða í Flóa
Dagsetning aðaluppdráttu 10.03.2012

N.B. ÖLL MÁL Í MILLIMETRUM

- * Öll mál athugist á staðnum
- * Mælið ekki af teikningunni
- * Misræmi milli teikninga tilkynnist arkitektum

Verk: Neistastaðir í Flóa	GUNNLAUGUR JÓNASSON HÖNNUN - SKIPULAG - RÁÐGJÖF	Teikning: Úthorn			
Unnið fyrir: Sigurð Magnússon og Bjarnheiði Jónsdóttur		Breytingar:			
GUNNLAUGUR JÓNASSON ARKITEKT KT: 090462 2299	Mkv: 1:5	Dags: 10.03.12	Teikn: GJ	Teikn. nr: 1104-0503	

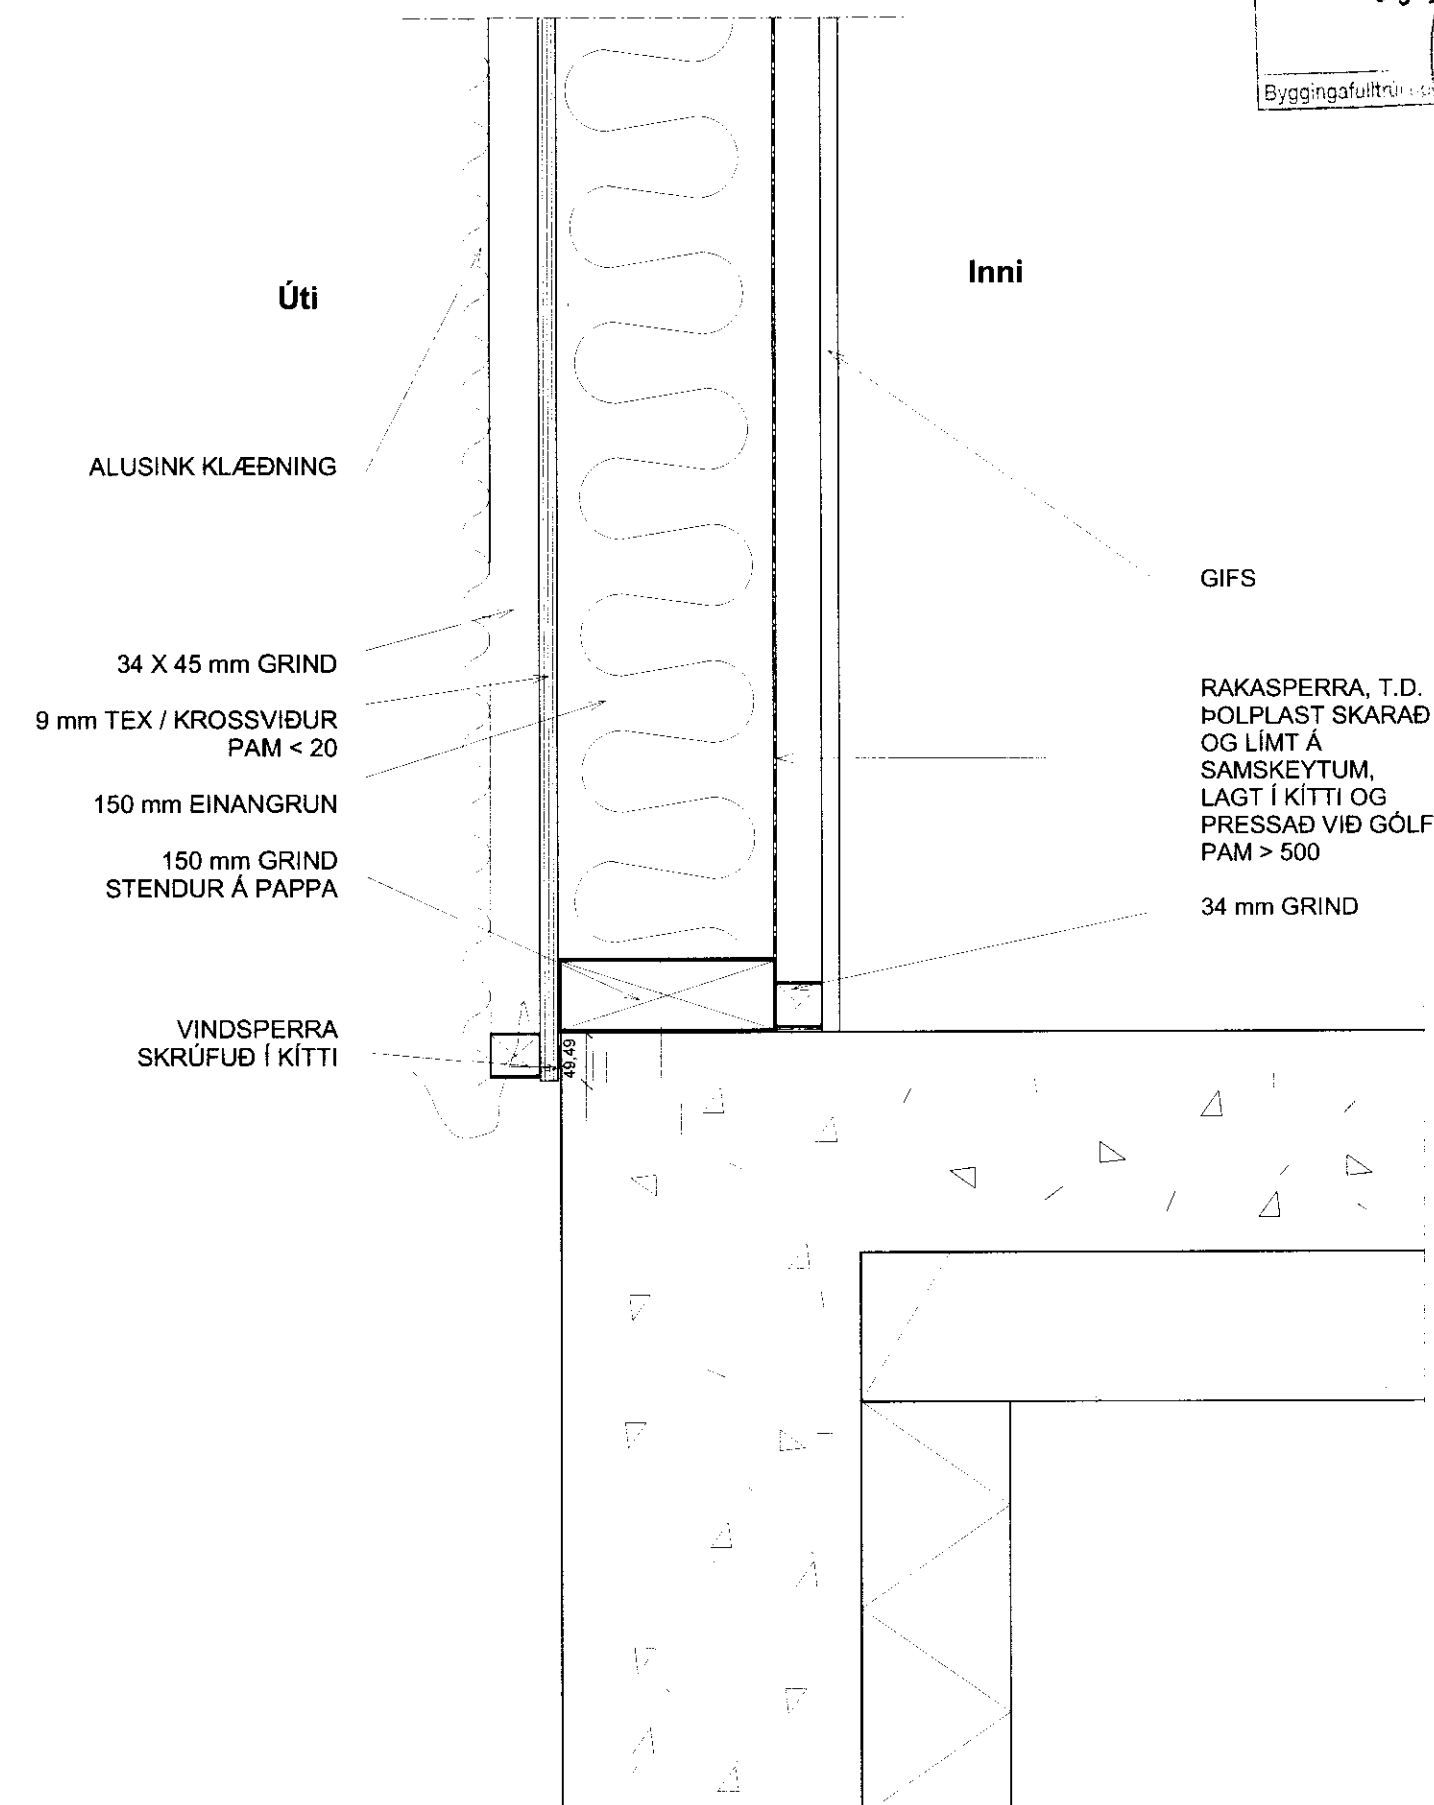

MÓTTAKIÐ
05.03.12
Byggingafræðingur, Annarsýslu og Flóahv.

Sérupprættir vegna Neistastaða í Flóa
Dagsetning aðaluppdráttu 10.03.2012

N.B. ÖLL MÁL Í MILLIMETRUM

- * Öll mál athugist á staðnum
- * Mælið ekki af teikningunni
- * Misræmi milli teikninga tilkynnist arkitektum

Verk: Neistastaðir í Flóa	GUNNLAUGUR JÓNASSON HÖNNUN - SKIPULAG - RÁÐGJÖF	Teikning: Neðribrún veggjar			
Unnið fyrir: Sigurð Magnússon og Bjarnheiði Jónsdóttur		Breytingar:			
GUNNLAUGUR JÓNASSON ARKITEKT KT: 090462 2299	Mkv: 1:5	Dags: 10.03.12	Teikn: GJ	Teikn. nr: 1104-0504	