

ÞAKDÚKUR Í FLOKKI T, ALLUR FRÁGANGUR SKV. FYRIRMÆLUM FRAMLEIÐANDA

18 mm KROSSVIÐUR TEX, PAM < 20

LOFTUN, LOFTBIL 25 mm

25X25 mm LISTI

200 mm STEINULLAREINANGRUN, RAKASPERRA, T.D. POLPLAST SKARAÐ OG LÍMT Á SAMSEYNTUM, LAGT Í KÍTTI OG PRESSAÐ VIÐ VEGG PAM > 500.

LISTI 48X48 mm

LAGNAGRIND

TRÉGRIND 150X50mm

150 mm PÉTTULLAREINANGRUN

13 mm GIFSPLOTUR, 4 LÖG Í ALLT

R90 EI


BRUNAVEGGUR, mælikvarði 1:5

Sérupprættir vegna Neistastaða í Flóa
Dagsetning aðaluppdráttar 10.03.2012

N.B. ÖLL MÁL Í MILLIMETRUM

- * Öll mál athugist á staðnum
- * Mælið ekki af teikningunni
- * Misræmi milli teikninga tilkynnist arkitektum

Verk: Neistastaðir í Flóa	GUNNLAUGUR JÓNASSON HÖNNUN - SKIPULAG - RÁÐGJÖF	Teikning: BRUNAVEGGUR VIÐ ÞAK.			
Unnið fyrir: Sigurð Magnússon og Bjarnheiði Jónsdóttur		Breytingar:			
GUNNLAUGUR JÓNASSON ARKITEKT KT: 090462 2299		Mkv: 1:5	Dags: 10.03.12	Teikn: GJ	Teikn. nr: 1104-0505

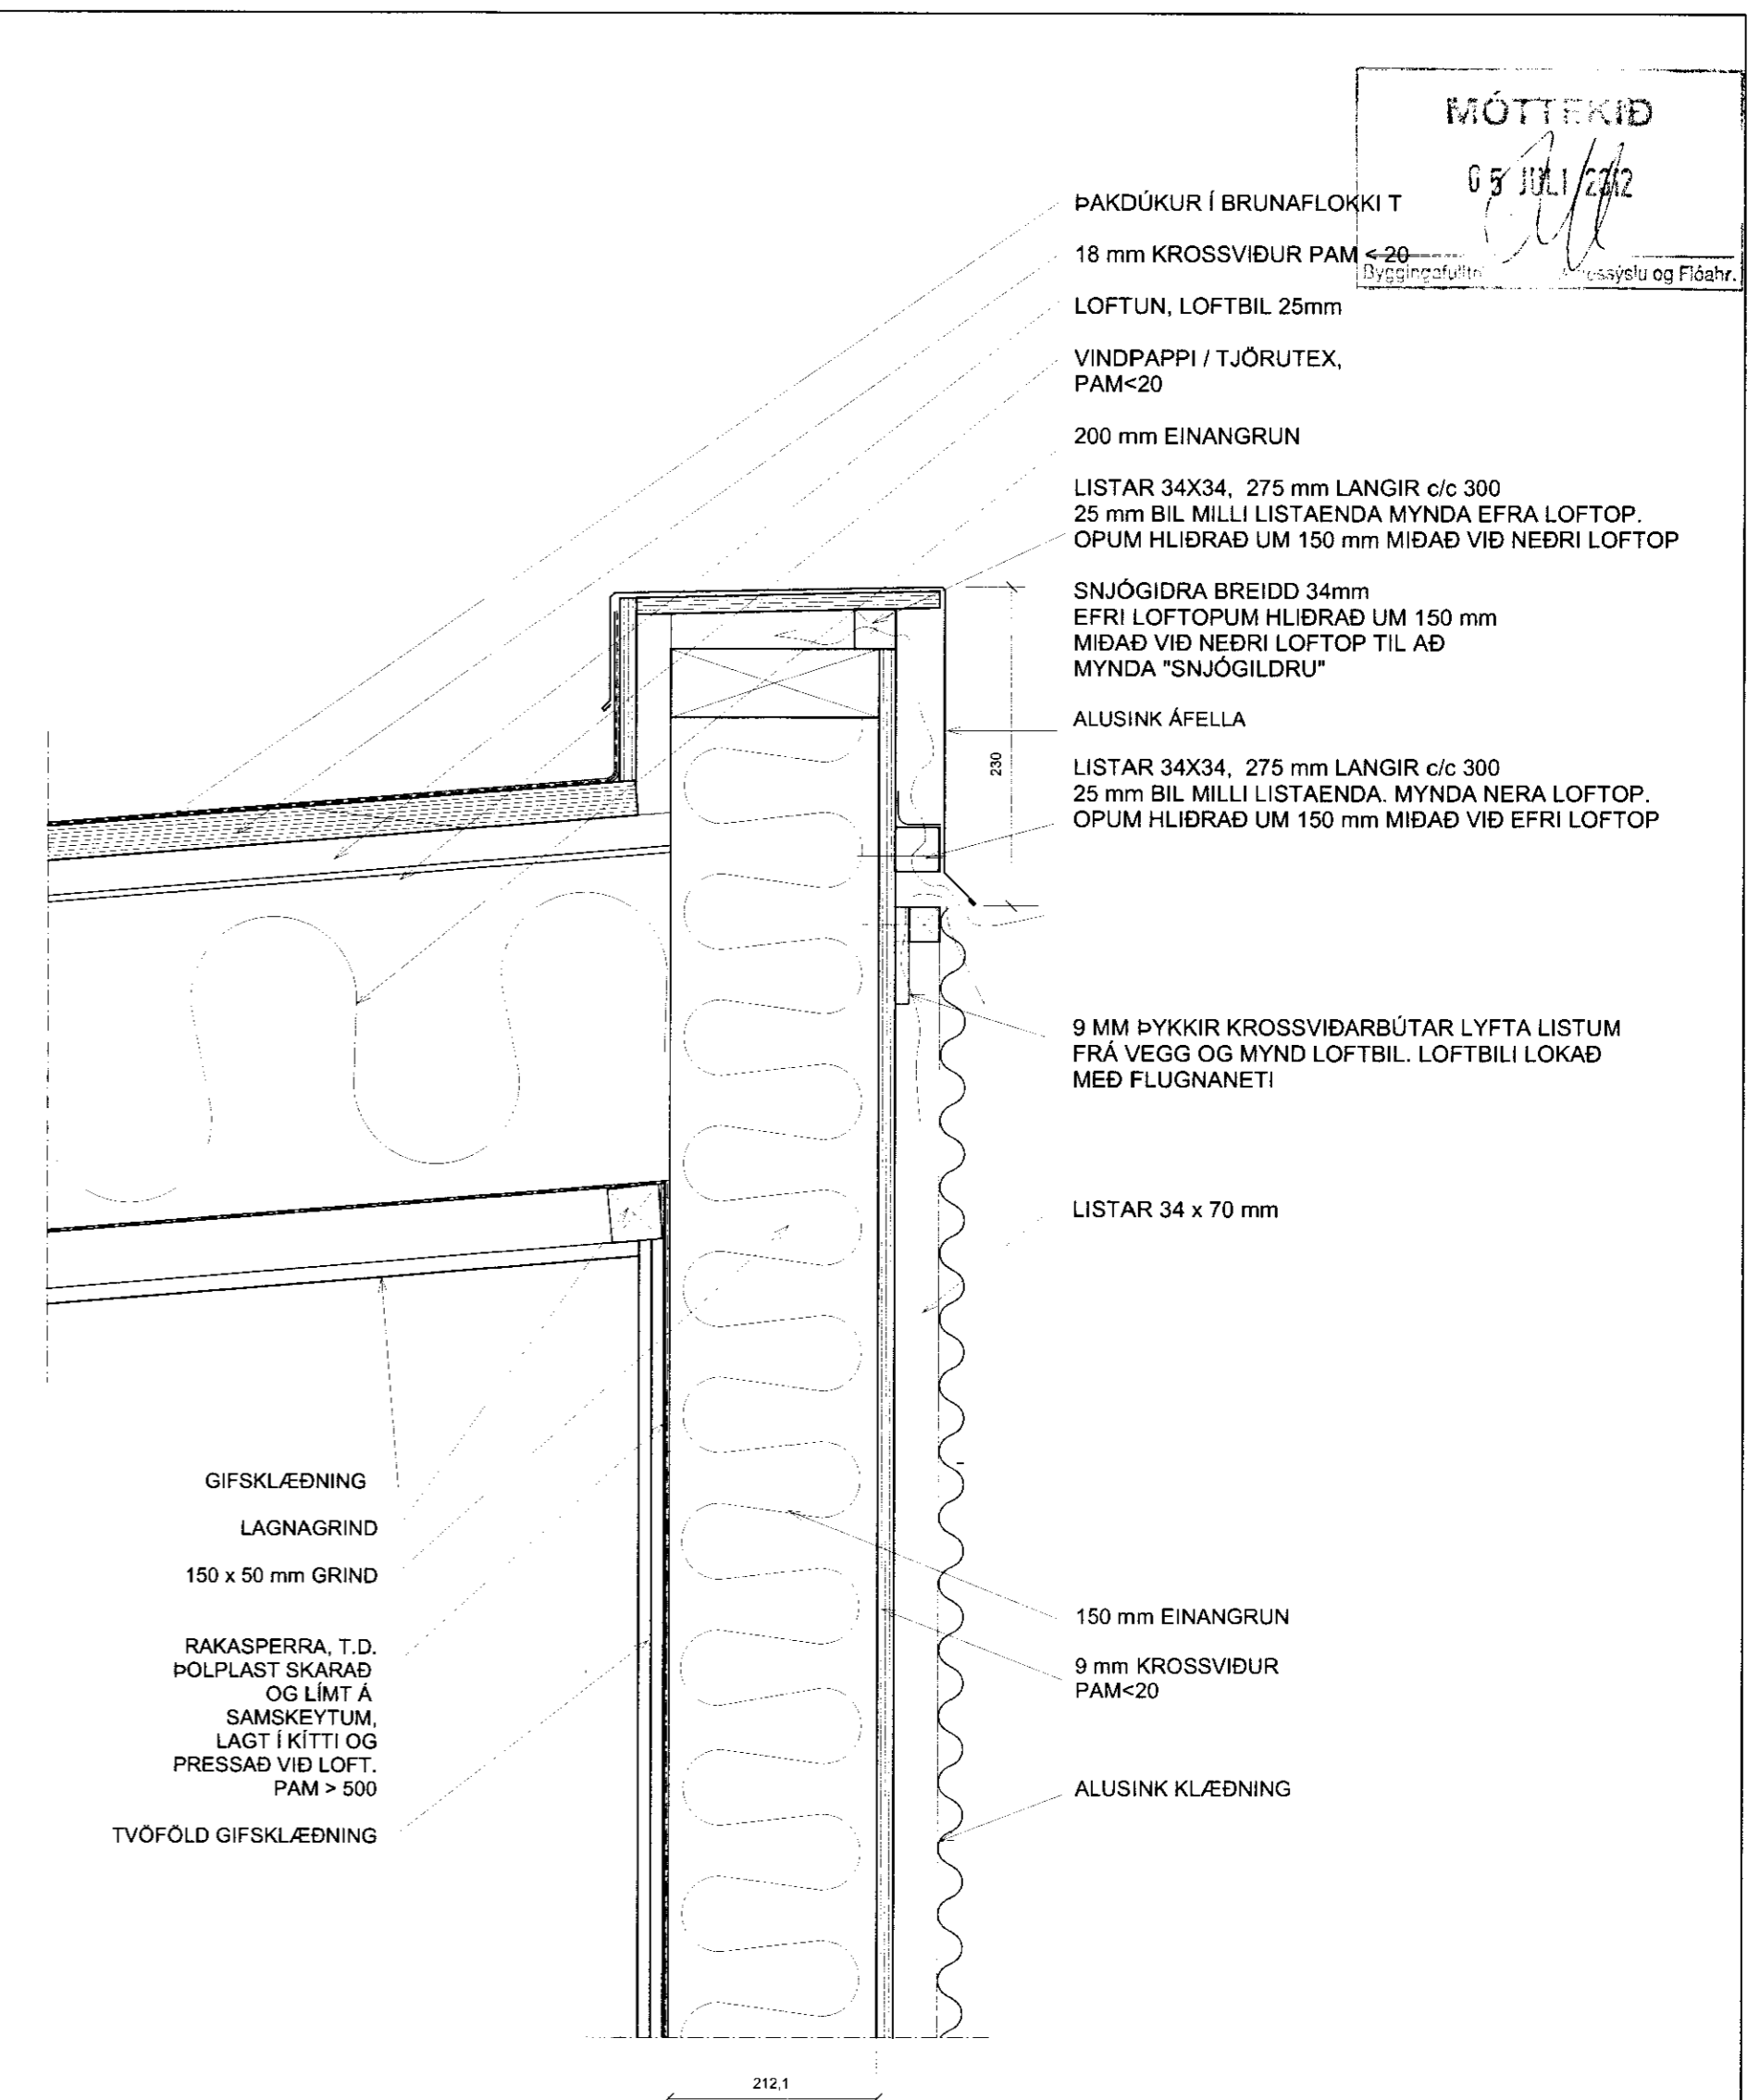

MÓTTÆKIÐ

03 JULI 2012

ÞAKDÚKUR Í BRUNAFLOKKI T

18 mm KROSSVIÐUR PAM < 20

LOFTUN, LOFTBIL 25mm

VINDPAPPI / TJÓRUTEX, PAM < 20

200 mm EINANGRUN

LISTAR 34X34, 275 mm LANGIR c/c 300
25 mm BIL MILLI LISTAENDA MYNDA EFRA LOFTOP.
OPUM HLIÐRAÐ UM 150 mm MIÐAÐ VIÐ NEDRI LOFTOP

SNJÓGIDRA BREIDD 34mm
EFRI LOFTOPUM HLIÐRAÐ UM 150 mm
MIÐAÐ VIÐ NEDRI LOFTOP TIL AÐ
MYNDA "SNJÓGILDRU"

ALUSINK ÁFELLA

LISTAR 34X34, 275 mm LANGIR c/c 300
25 mm BIL MILLI LISTAENDA. MYNDA NERA LOFTOP.
OPUM HLIÐRAÐ UM 150 mm MIÐAÐ VIÐ EFRI LOFTOP

9 MM ÞYKKIR KROSSVIÐARBÚTAR LYFTA LISTUM
FRÁ VEGG OG MYND LOFTBIL. LOFTBILI LOKAÐ
MEÐ FLUGNANETI

LISTAR 34 x 70 mm

GIFSKLÆÐNING

LAGNAGRIND

150 x 50 mm GRIND

RAKASPERRA, T.D. POLPLAST SKARAÐ
OG LÍMT Á SAMSEYNTUM,
LAGT Í KÍTTI OG PRESSAÐ VIÐ LOFT,
PAM > 500

TVÖFÖLD GIFSKLÆÐNING

150 mm EINANGRUN

9 mm KROSSVIÐUR
PAM < 20

ALUSINK KLÆÐNING

Mænir, mælikvarði 1:5

Sérupprættir vegna Neistastaða í Flóa
Dagsetning aðaluppdráttar 10.03.2012

N.B. ÖLL MÁL Í MILLIMETRUM

- * Öll mál athugist á staðnum
- * Mælið ekki af teikningunni
- * Misræmi milli teikninga tilkynnist arkitektum

Verk: Neistastaðir í Flóa	GUNNLAUGUR JÓNASSON HÖNNUN - SKIPULAG - RÁÐGJÖF	Teikning: Mænir			
Unnið fyrir: Sigurð Magnússon og Bjarnheiði Jónsdóttur		Breytingar:			
GUNNLAUGUR JÓNASSON ARKITEKT KT: 090462 2299		Mkv: 1:5	Dags: 10.03.12	Teikn: GJ	Teikn. nr: 1104-0506