



ÚTLIT Í NORÐUR

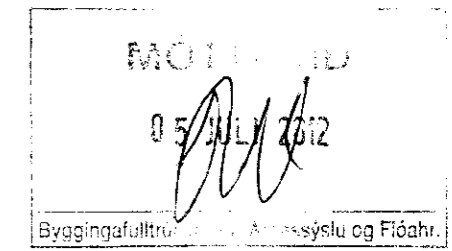

SÉRTEIKNINGAR VEGNA NEIÐASTAÐA 1, Í FLÓAHREPPI
DAGSETNING AÐALUPPDRATTA 01.06.11, BREYTT 10.03.12

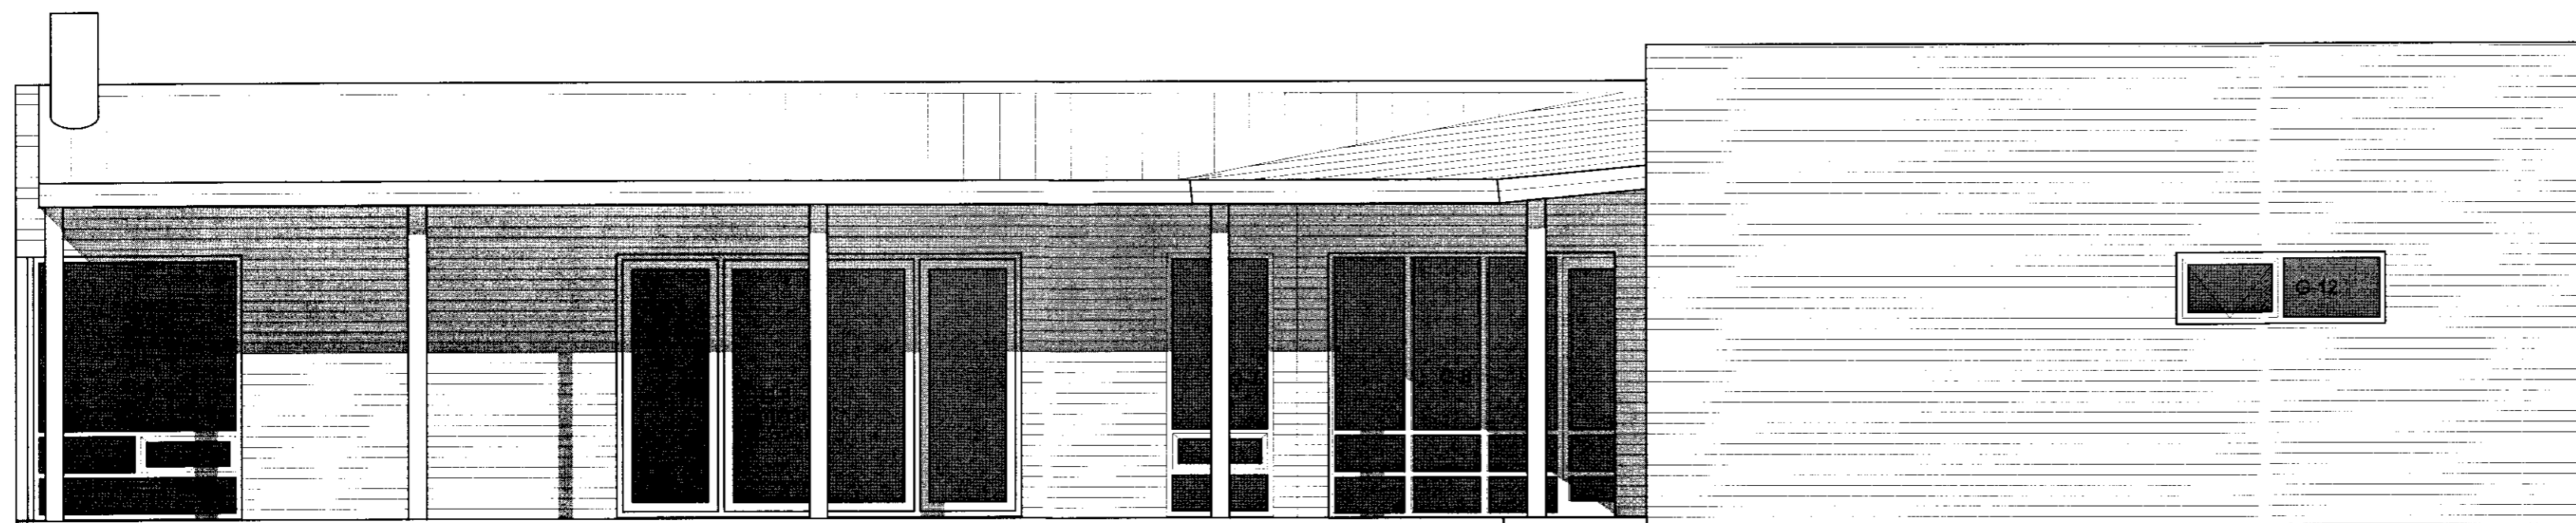

ÚTLIT Í SUÐUR

NB. GLUGGA OG HURÐAMÁL ERU KARMMÁL

BREYTINGAR NR.	DAGS.	BREYTING
01	10.03.12	Útlitum breytt

Gunnlaugur P. Kristjánsson 2606653679
GUNNLAUGUR JÓNASSON
 ARKITEKT KT: 090462 2299
 HRINGBRAUT 87, Sími 824 4555
 101 REYKJAVÍK NETFANG gj@hive.is

SAMÞYKKT
 VERK Neistastaðir Flóahreppi (166369)
 Unnið fyrir Sigurð Magnússon og
 Bjarnheiði Jónsdóttur

TEIKNING
 ÚTLIT OG SNIÐ

KVARÐI
 1:50
 DAGS.
 15.06.11
 TEIKNAD AF
 G.J.

TEIKNING NR.
 1104-5002



SNEIÐING A-A