


GRUNNMYND 2. HÆÐAR

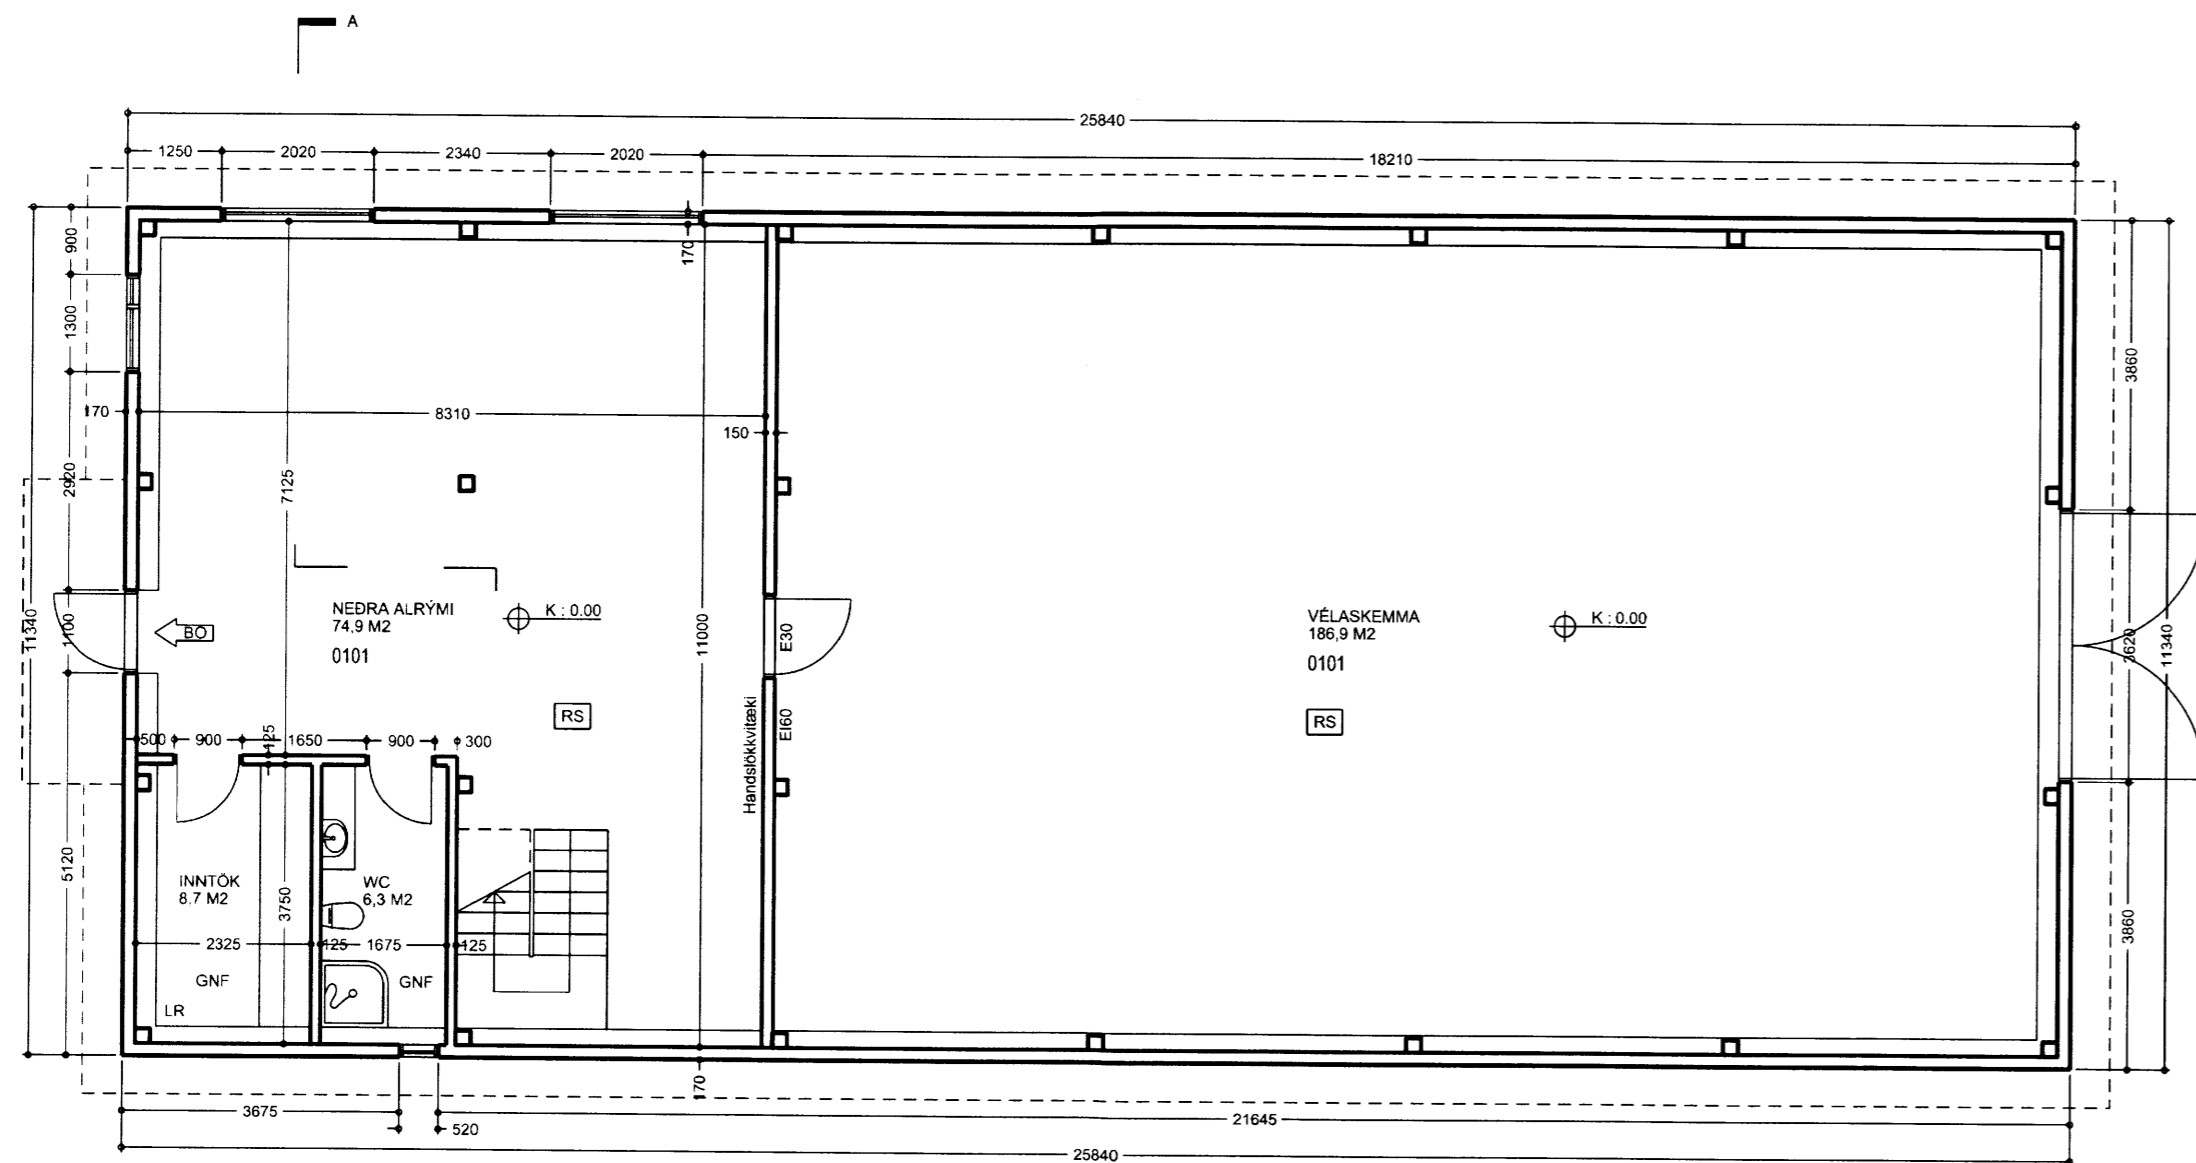

GRUNNMYND 1. HÆÐAR

03.06.2009
Arlin Kjartansdóttir

lykilmynd:

verk: Miklholt í Hraungerðishreppi
 Landnúmer 166325
 Milliloft í skemmu

tegund teikningar: Aðalteikning
 heiti teikningar: Grunnmyndir
 mælikvarði: 1:100
 dagsetning: 12.06.2009

útgáfuferill:
 útgáfunúmer: skýring breytingar dags. breytingar

nr. teikningar og útgáfa: 002 B0

undirskrift hönnuðar: *Arlin Kjartansdóttir*

arkitektur.is

Hverfisgata 26 • 101 Reykjavík • sími 562 5020 • fax 562 5086
 Kaupangli • 600 Akureyri • sími 462 6727 • fax 461 1507
 netfang arkitektur.is@arkitektur.is http://www.arkitektur.is

Elin Kjartansdóttir faí
 Gisli Jón Kristjánsson faí
 Guðmundur Gunnarsson faí
 Guðrún Sigurðardóttir faí
 Haraldur Örn Jónsson faí
 Helga Benedíksdóttir faí
 Kristján Garðarsson 270269 5679 faí
 Páll Tomasson faí