

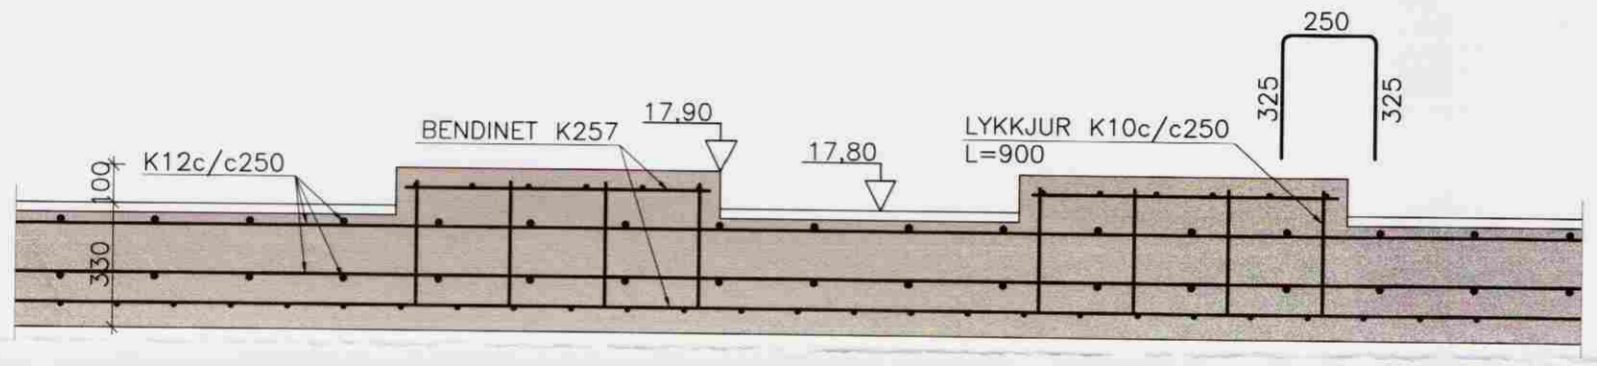


SNID B
Mkv: 1:20

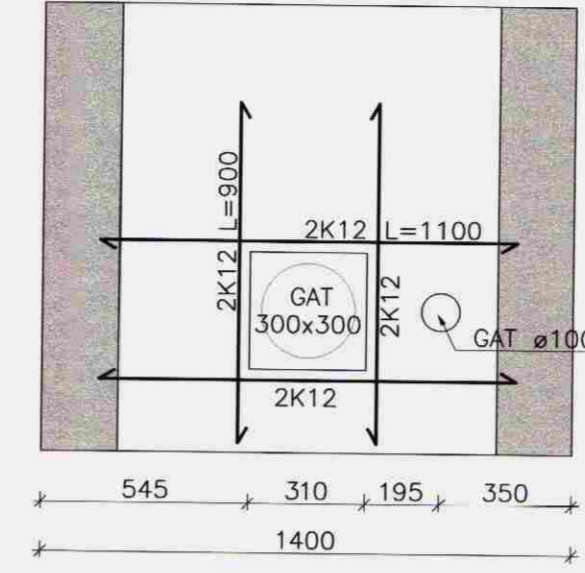


SNID C
Mkv: 1:20

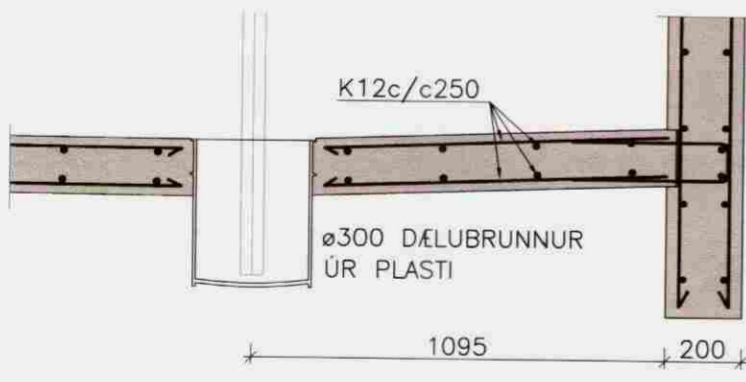

SNID D
Mkv: 1:20



DEILI 8
Mkv: 1:5

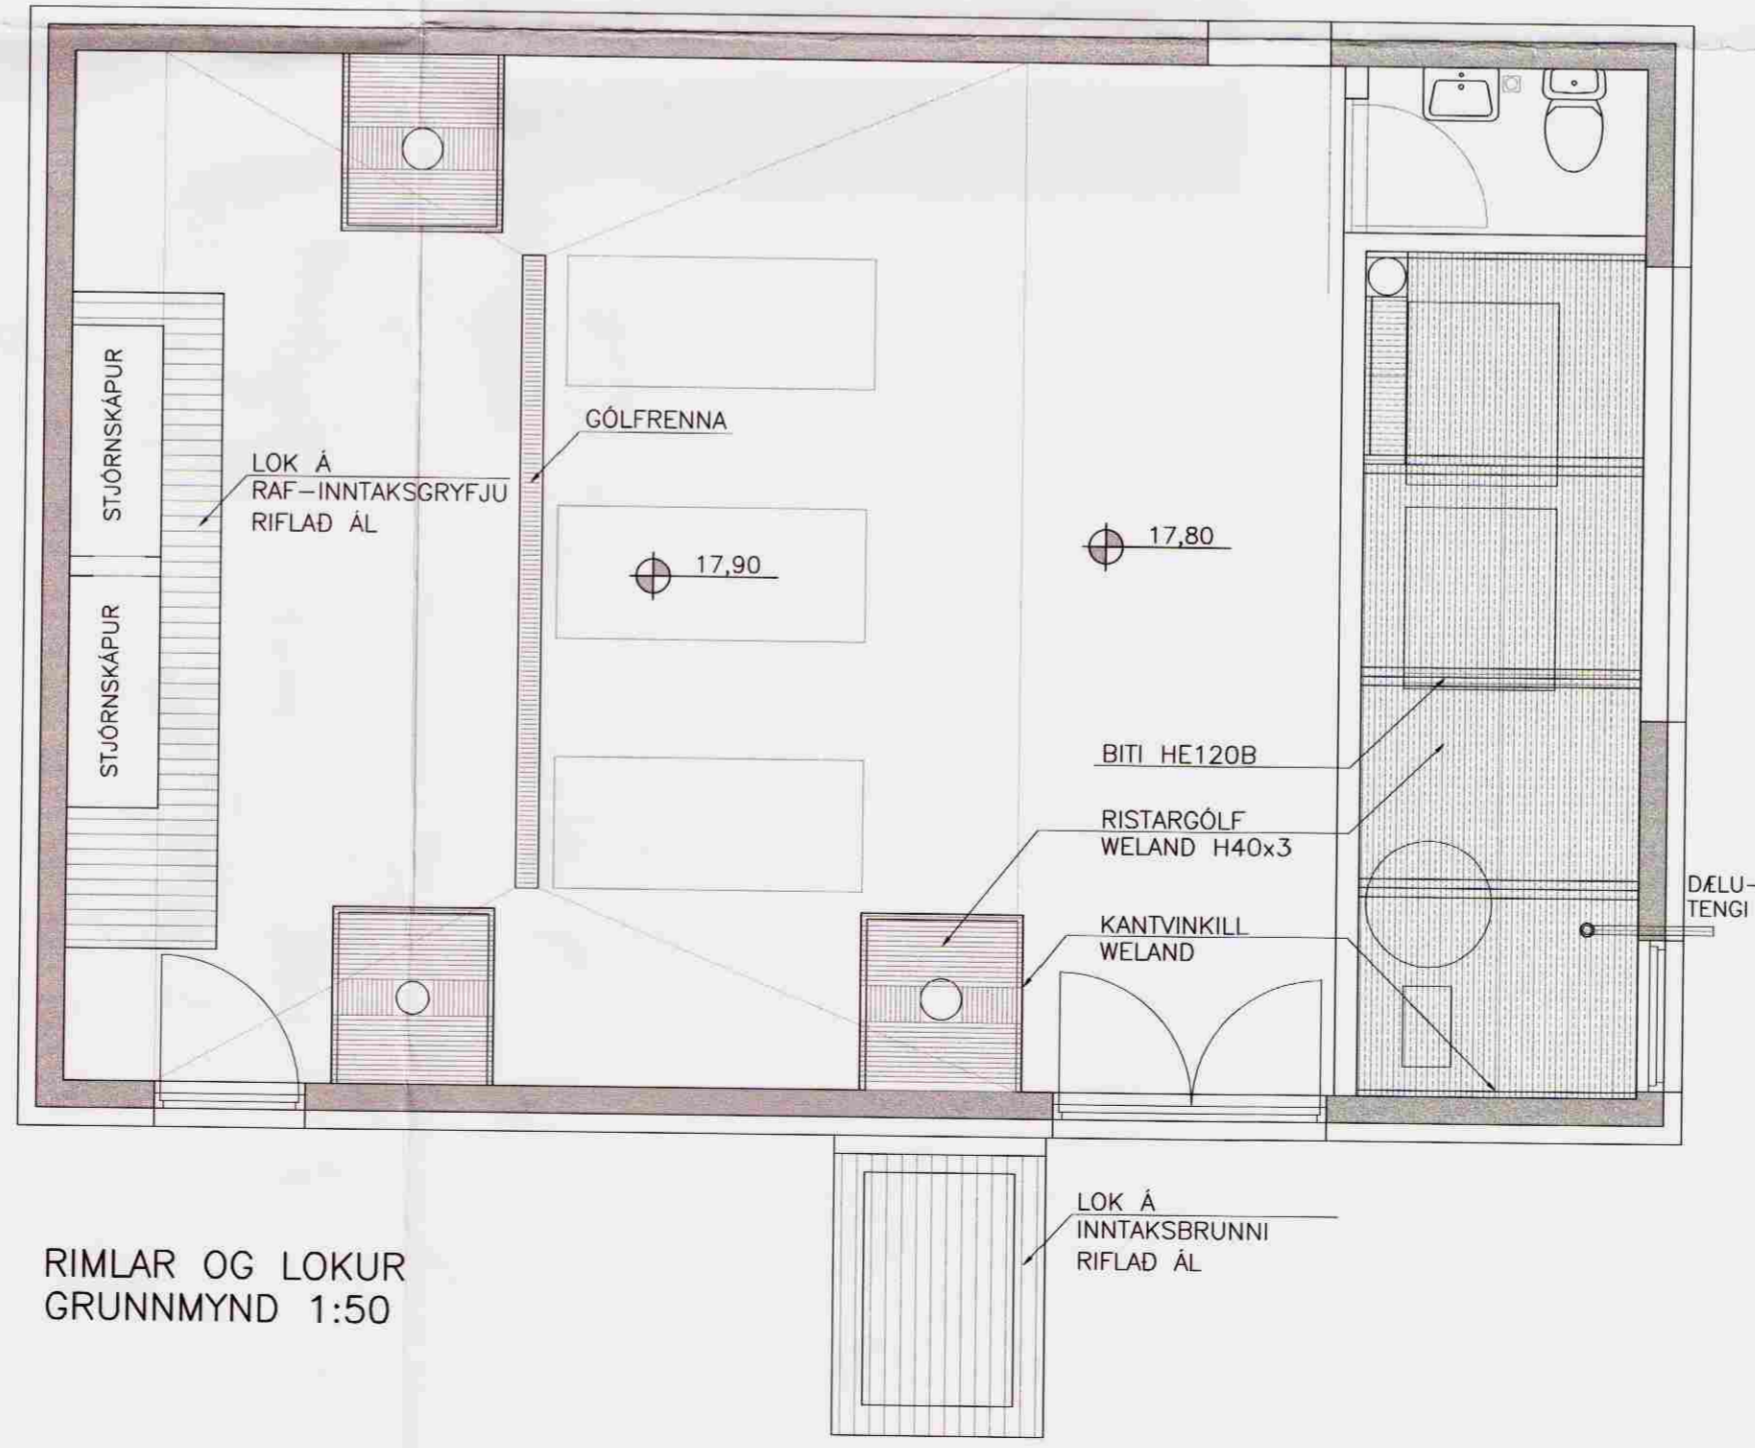

RIMLAR OG LOKUR GRUNNMYND 1:50

MÓTTEKIÐ
19. AUG. 2008
Byggingafultrúi uppsveita
Árnessýslu og Flóahrepps



| | | | |
|-----------------------------|----------------------------|------------|------------|
| ÓSABOTNAR HRAUNGERÐISHREPPÍ | | | |
| DÆLUHÚS SELFOSSEITNA | | | |
| BURDAVIRKI: | Málkvarði | | |
| UNDIRSTÖÐUR, SNID OG DEILI | 1:20 | | |
| RIMLAGÖLF OG LOKUR | 1:50 | | |
| SNID | 1:5 | | |
| Hönnuð: | Teiknað: | Yfirfarið: | Dags: |
| EI | NJ/SST | | 16.06.2008 |
| Slóð á disk: | Skráarnafn: | Verkef. | Bl.nr. |
| | 08067-21 | 08067 | 203 |
| Samþykkt: | <i>Erlingur Ingvarsson</i> | | |

VERKFRÆÐISTOFA
SUÐURLANDS EHF
Austurvegur 5, 800 Selfoss, Sími: 482 3900, Fax: 482 3914, Netf: verksud@verksud.is