



MÓTTEKIÐ
 19. AUG. 2008
 Byggingafulltrúi uppsveita
 Árnessýslu og Flóahrepps


W Selfossveitur bs.

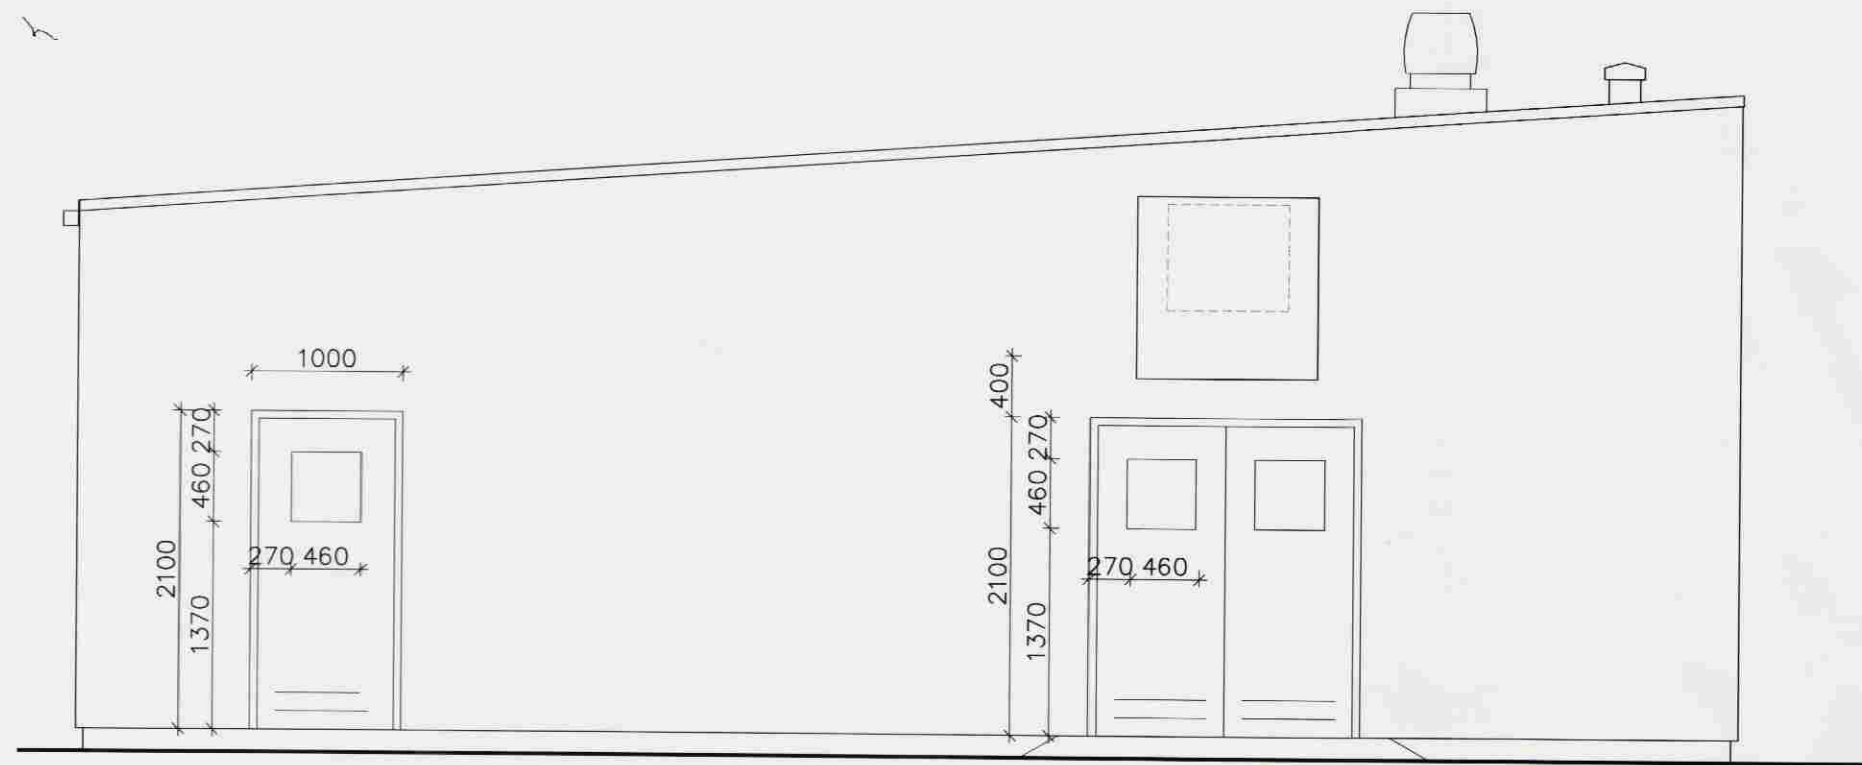


SUD-VESTUR
1:50

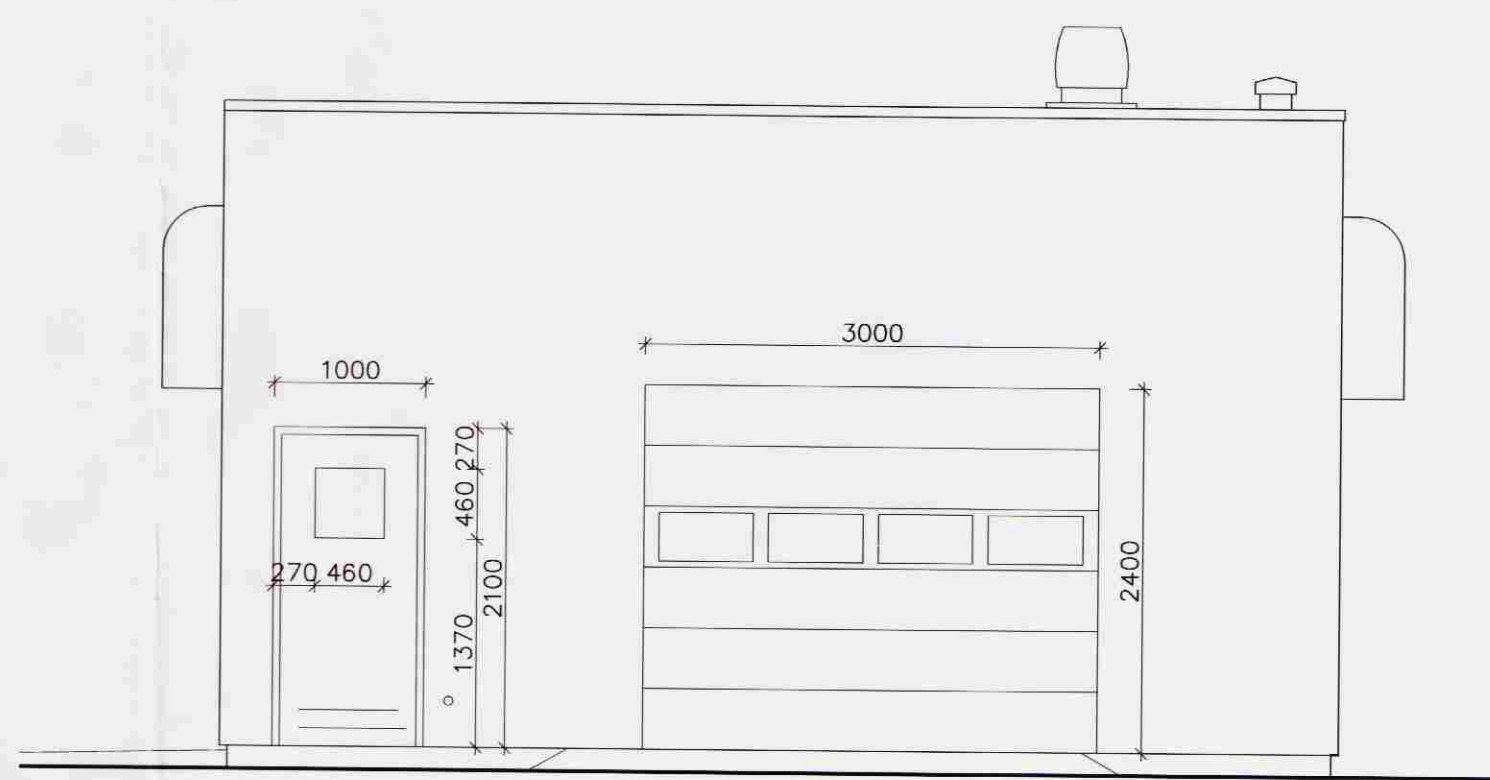

SUD-AUSTUR
1:50

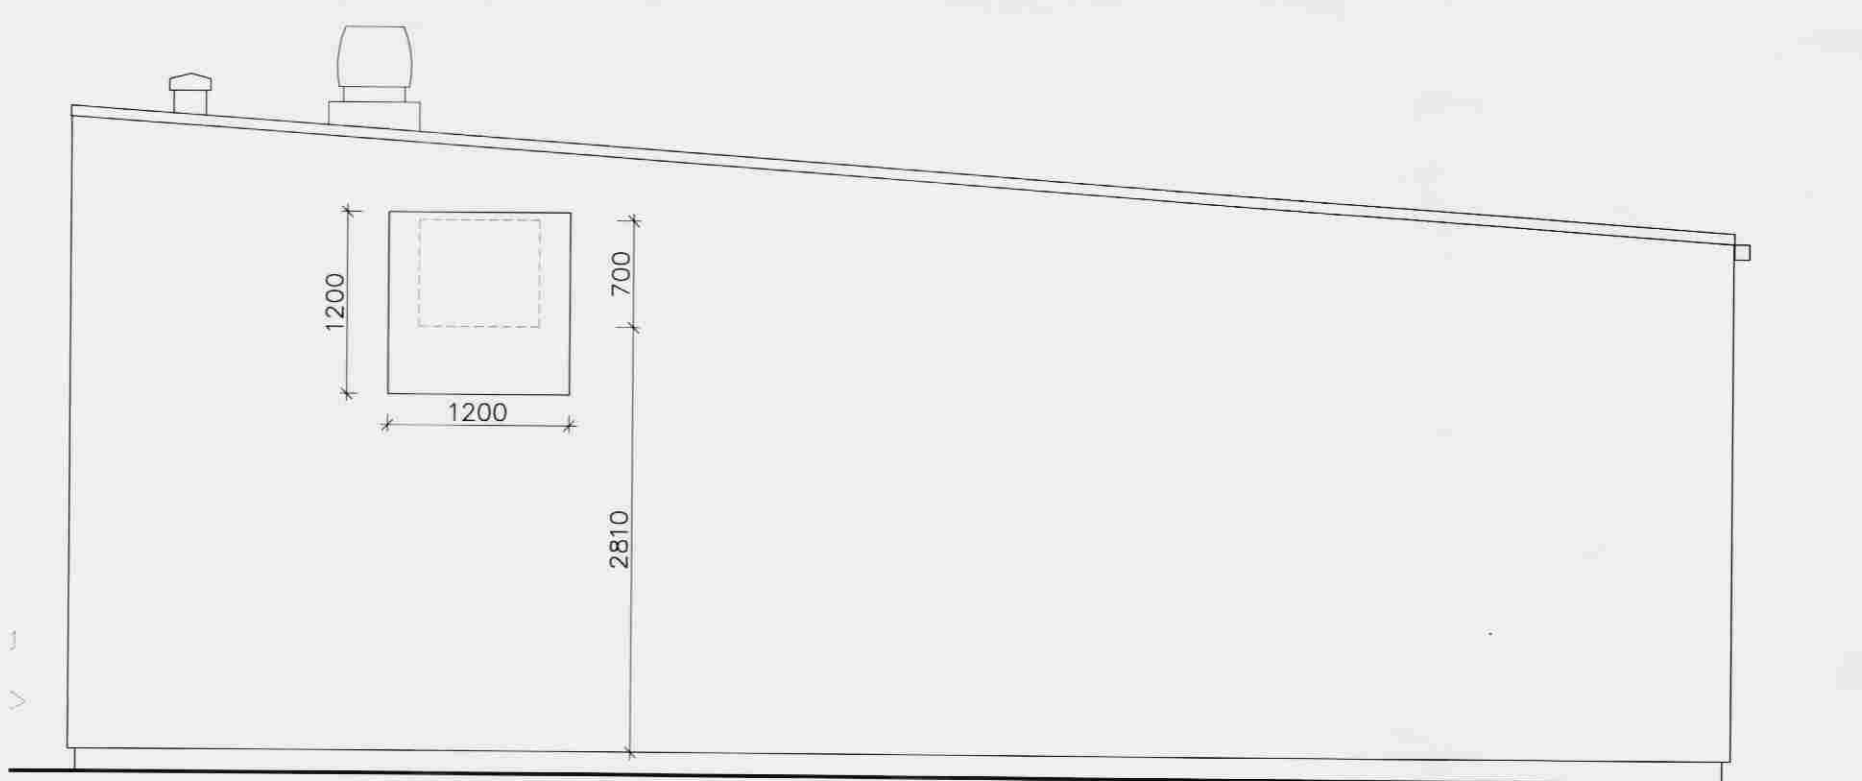

NORD-AUSTUR
1:50

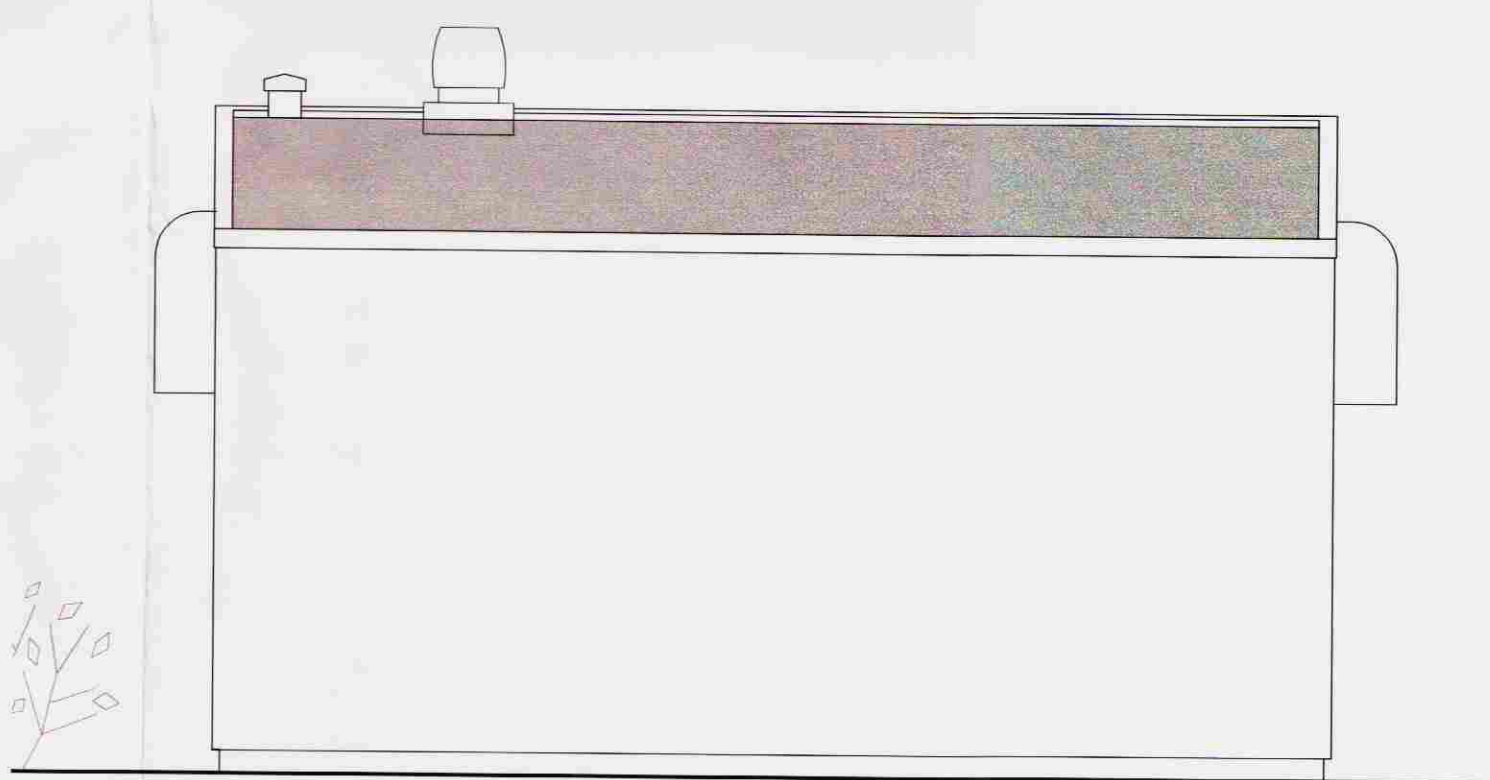

NORD-VESTUR
1:50

ÓSABOTNAR HRAUNGERÐISHREPPI
 DÆLUHÚS SELFOSSVEITNA – ÓS2
 VERKUPPDRÁTTUR Málkvarði
 ÚTLIT GLUGGA- OG HURDAMÁL 1:50

Hannað: EI	Teknað: NJ	Yfirfarð: 08067-A1	Dagur: 15.05.08
Sloð á disk: 08067-A1	Skráarnafn: 08067	Verknr: A04	Búnr.

Sampykkt: *Codlingur Arpa*

**VERKFRÆÐISTOFA
 SUÐURLANDS EHF**
 Austurvegur 5, 800 Selfoss, Sími: 482 3900, Fax: 482 3914, Netf: verkud@verkud.is