




GRUNNMYND mkv. 1:100

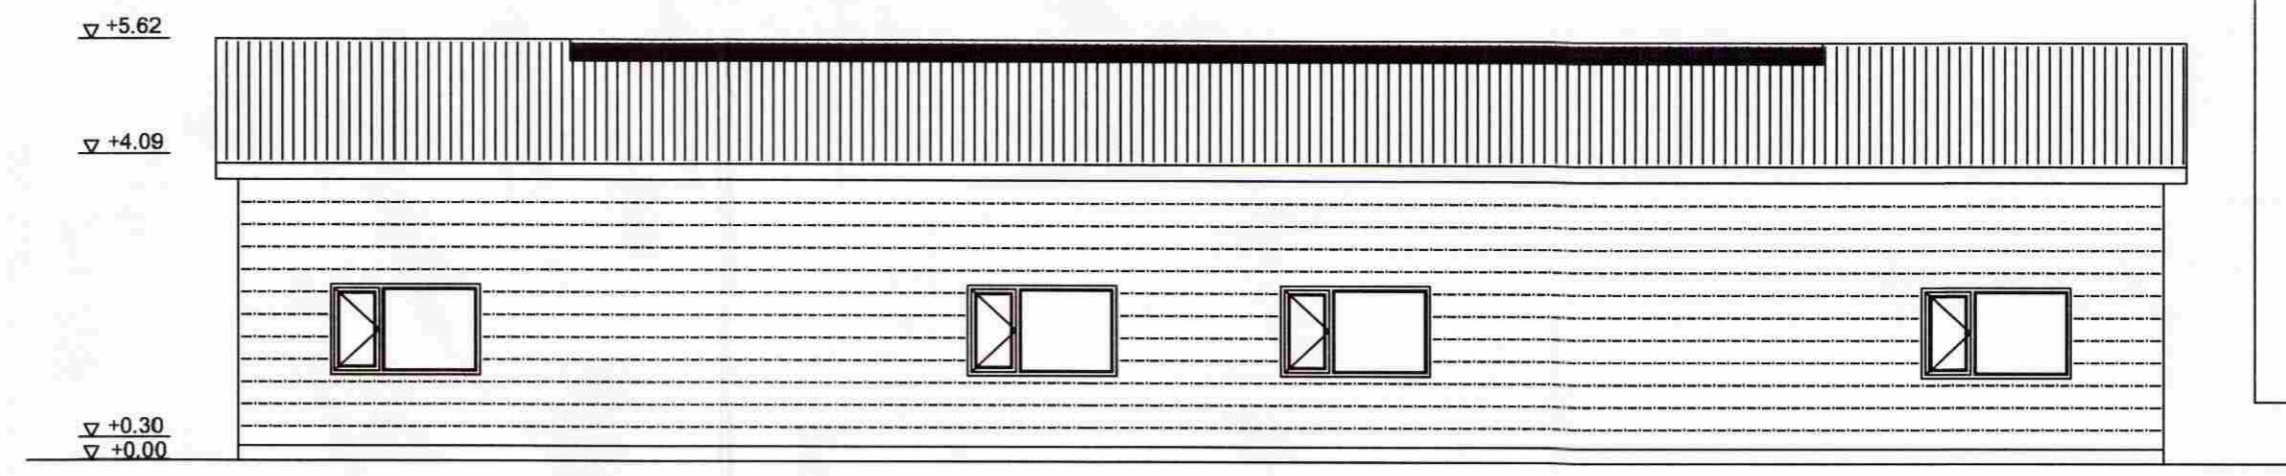

SUÐUR mkv. 1:100

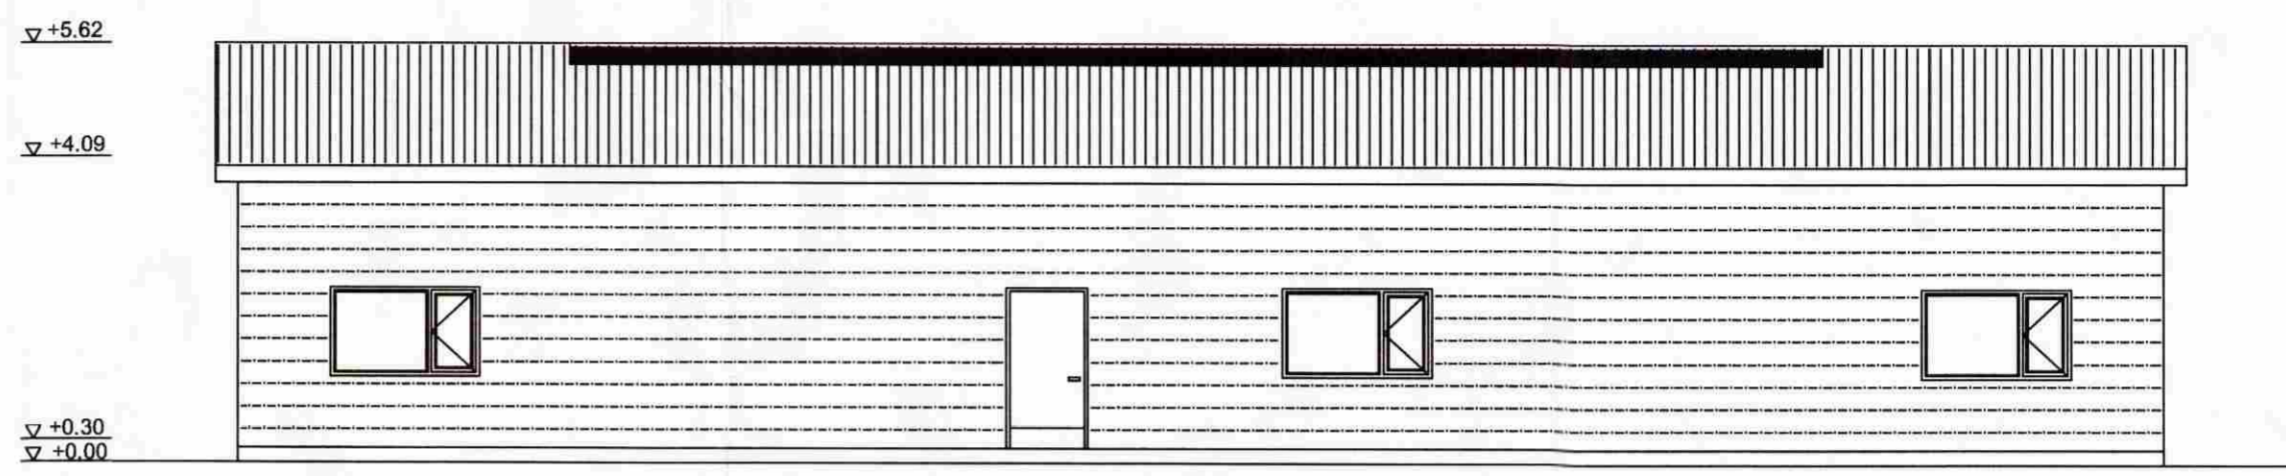


NORÐUR mkv. 1:100

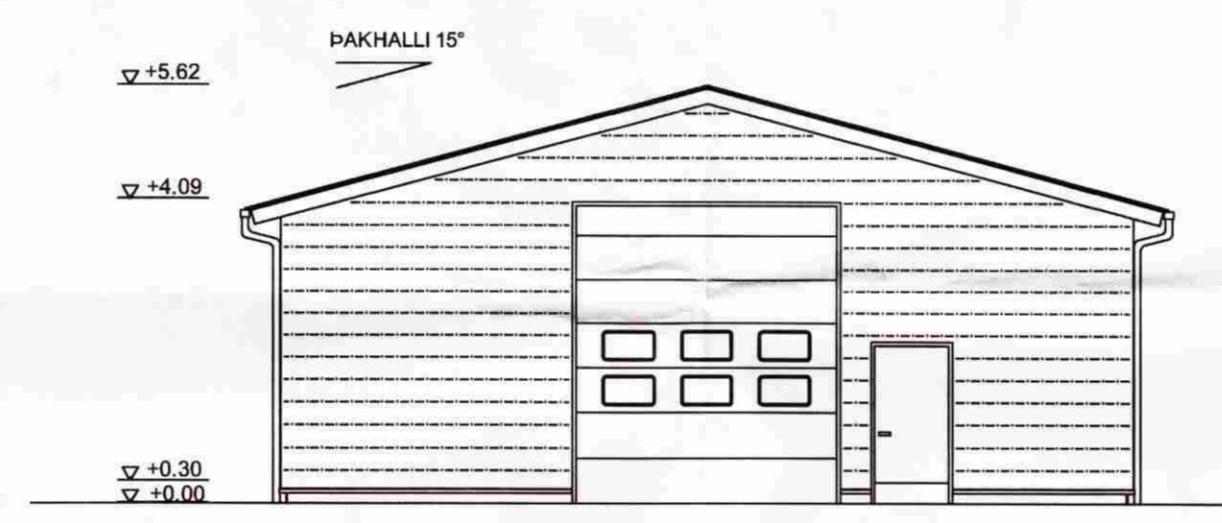

VESTUR mkv. 1:100



AUSTUR mkv. 1:100

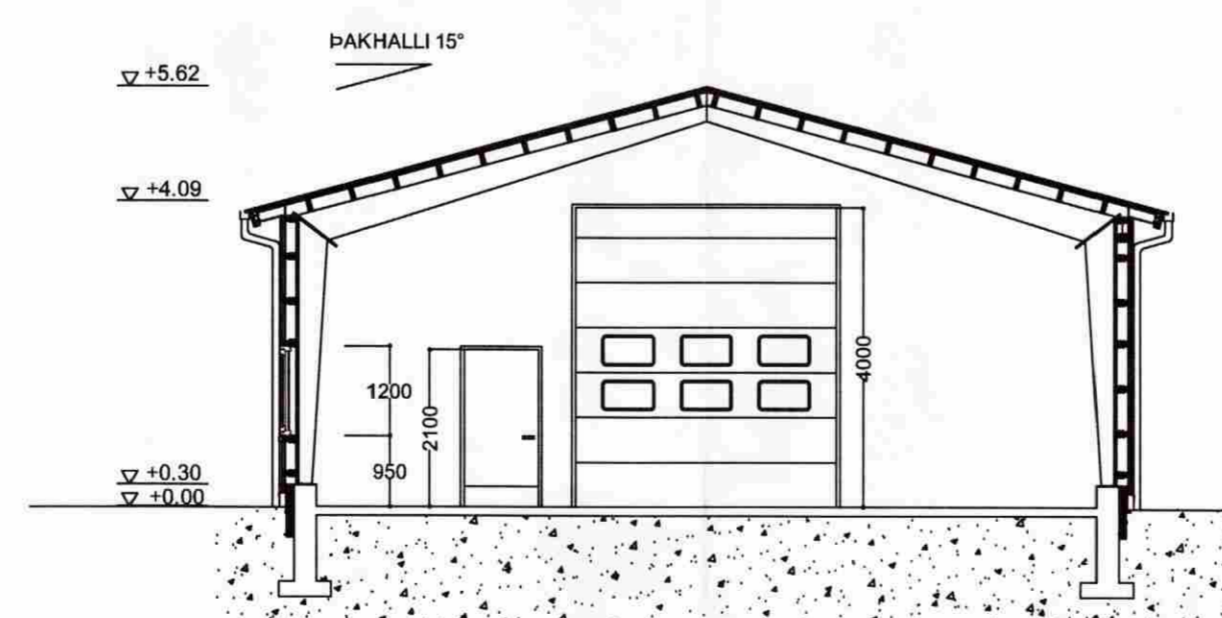

SNEIÐMYND A-A, mkv. 1:100

SKÝRINGAR

HÚSID ER STÁLGRINDARSKEMMA Á STEYPTUM SÖKKLI.

BURÐARVIRKI: STÁLGRINDARRAMMAR SEM SETJAST Á STEYPTAN SÖKKUL. LANGBÖND FESTAST Á RAMMANA OG BÁRUJÁRNSPLÖTUR FESTAST ÞAR UTAN Á, BÆÐI Á VEGG OG ÞAK.

GLUGGAR ERU HEFÐBUNDNIR ÁL/ TRÉ GLUGGAR MEÐ TVÖFÖLDU EINANGRUNARGLERI. GÖNGUHURÐIR ERU STÁLHURÐIR FRÁ GLÓFAXA EÐA SAMBÆRILEGT OG AKSTURSHURÐIR ERU UPPRENNANLEGAR HURÐIR ÚR EINANGTRUDUM SAMLOKUEININGUM. FRÁGANGUR INNANHÚSS ER HRÁR. GÓLF ER STEYPT OG VERÐUR BORIÐ Á ÞAD HERZLUEFNI TIL RYKBINDINGAR. Á ÞAKI VERÐUR AÐ MINNSTA KOSTI 10m² AUÐBRENNANLEG PLAST SEM REYKÚTLOFTUN. HITAKERFI VERÐUR GÓLFHITAKERFI SEM EKKI VERÐUR Í NOTKUN AÐ STADALDRI. ER SETT TIL AÐ NOTA VERÐI BYGGINGIN EINANGRUD SÍÐAR. RAFLAGNAKERFI VERÐUR HEFÐBUNDIÐ MEÐ UTANLIGGJANDI LÖGNUM. ALLIR LAMPAR VERÐA HÖGGHELDIR. BRUNAVARNIR VERÐA Í SAMRÆMI VID BYGGINGAREGLUGERÐ. HANDSLÖKKVITÆKJUM VERÐUR KOMIÐ FYRIR Í SAMRÁÐI VID BYGGINGAFULLTRÚA OG SLÖKKVILÐSSTJÓRA.

LANDNÚMÉR: 166325  
 ÞJÓÐSKRÁRNÚMÉR: 8722 02 00082010

BIRT FLATARMÁL: 216.4m²  
 BRÚTTÓ RÚMMÁL: 1,060.0m³

LÓÐARSTÆRD: 48.3 HEKTARAR

KÓLNUNARTÖLUR BYGGINGAR: 2218  
 BYGGINGIN VERÐUR ÓEINANGRUD

**SAMÞYKKT**  
 18 SEPT. 2008  
*Ally Kistama*  
 Byggingafulltrúi uppsv. Ámessýslu og Flóahv.

UTGAFA	BREYTING	ÞAGSETT	TEIÐNAÐ	YFIRFARIR	UTGAFA	BREYTING	ÞAGSETT	TEIÐNAÐ	YFIRFARIR

VERKFRÆÐISTOFAN  
**möndull**  
 SVEINBJÖRN JÓNSSON  
 Byggingaverkfræðingur  
 Birkhílið 8, 105 Reykjavík  
 Sími 892-7991, kt. 591184-1139

*Sveinbjörn*

TEIÐNAÐ	VERKHEITI	VERÐUN
SVBJ	ÖLVISHOLT, HRAUKGERÐISHREPP	VERÐUN
SVBJ	VÉLASKEMMA	VERÐUN
SVBJ	ADALTEIKNINGAR	VERÐUN
JUN08		VERÐUN
VERÐUNER		VERÐUN