


MÓTTEKIÐ


15 SEPT. 2008

Byggingafrútrúll uppáv. Ámessýslu og Flóahfr.


MHL. 03

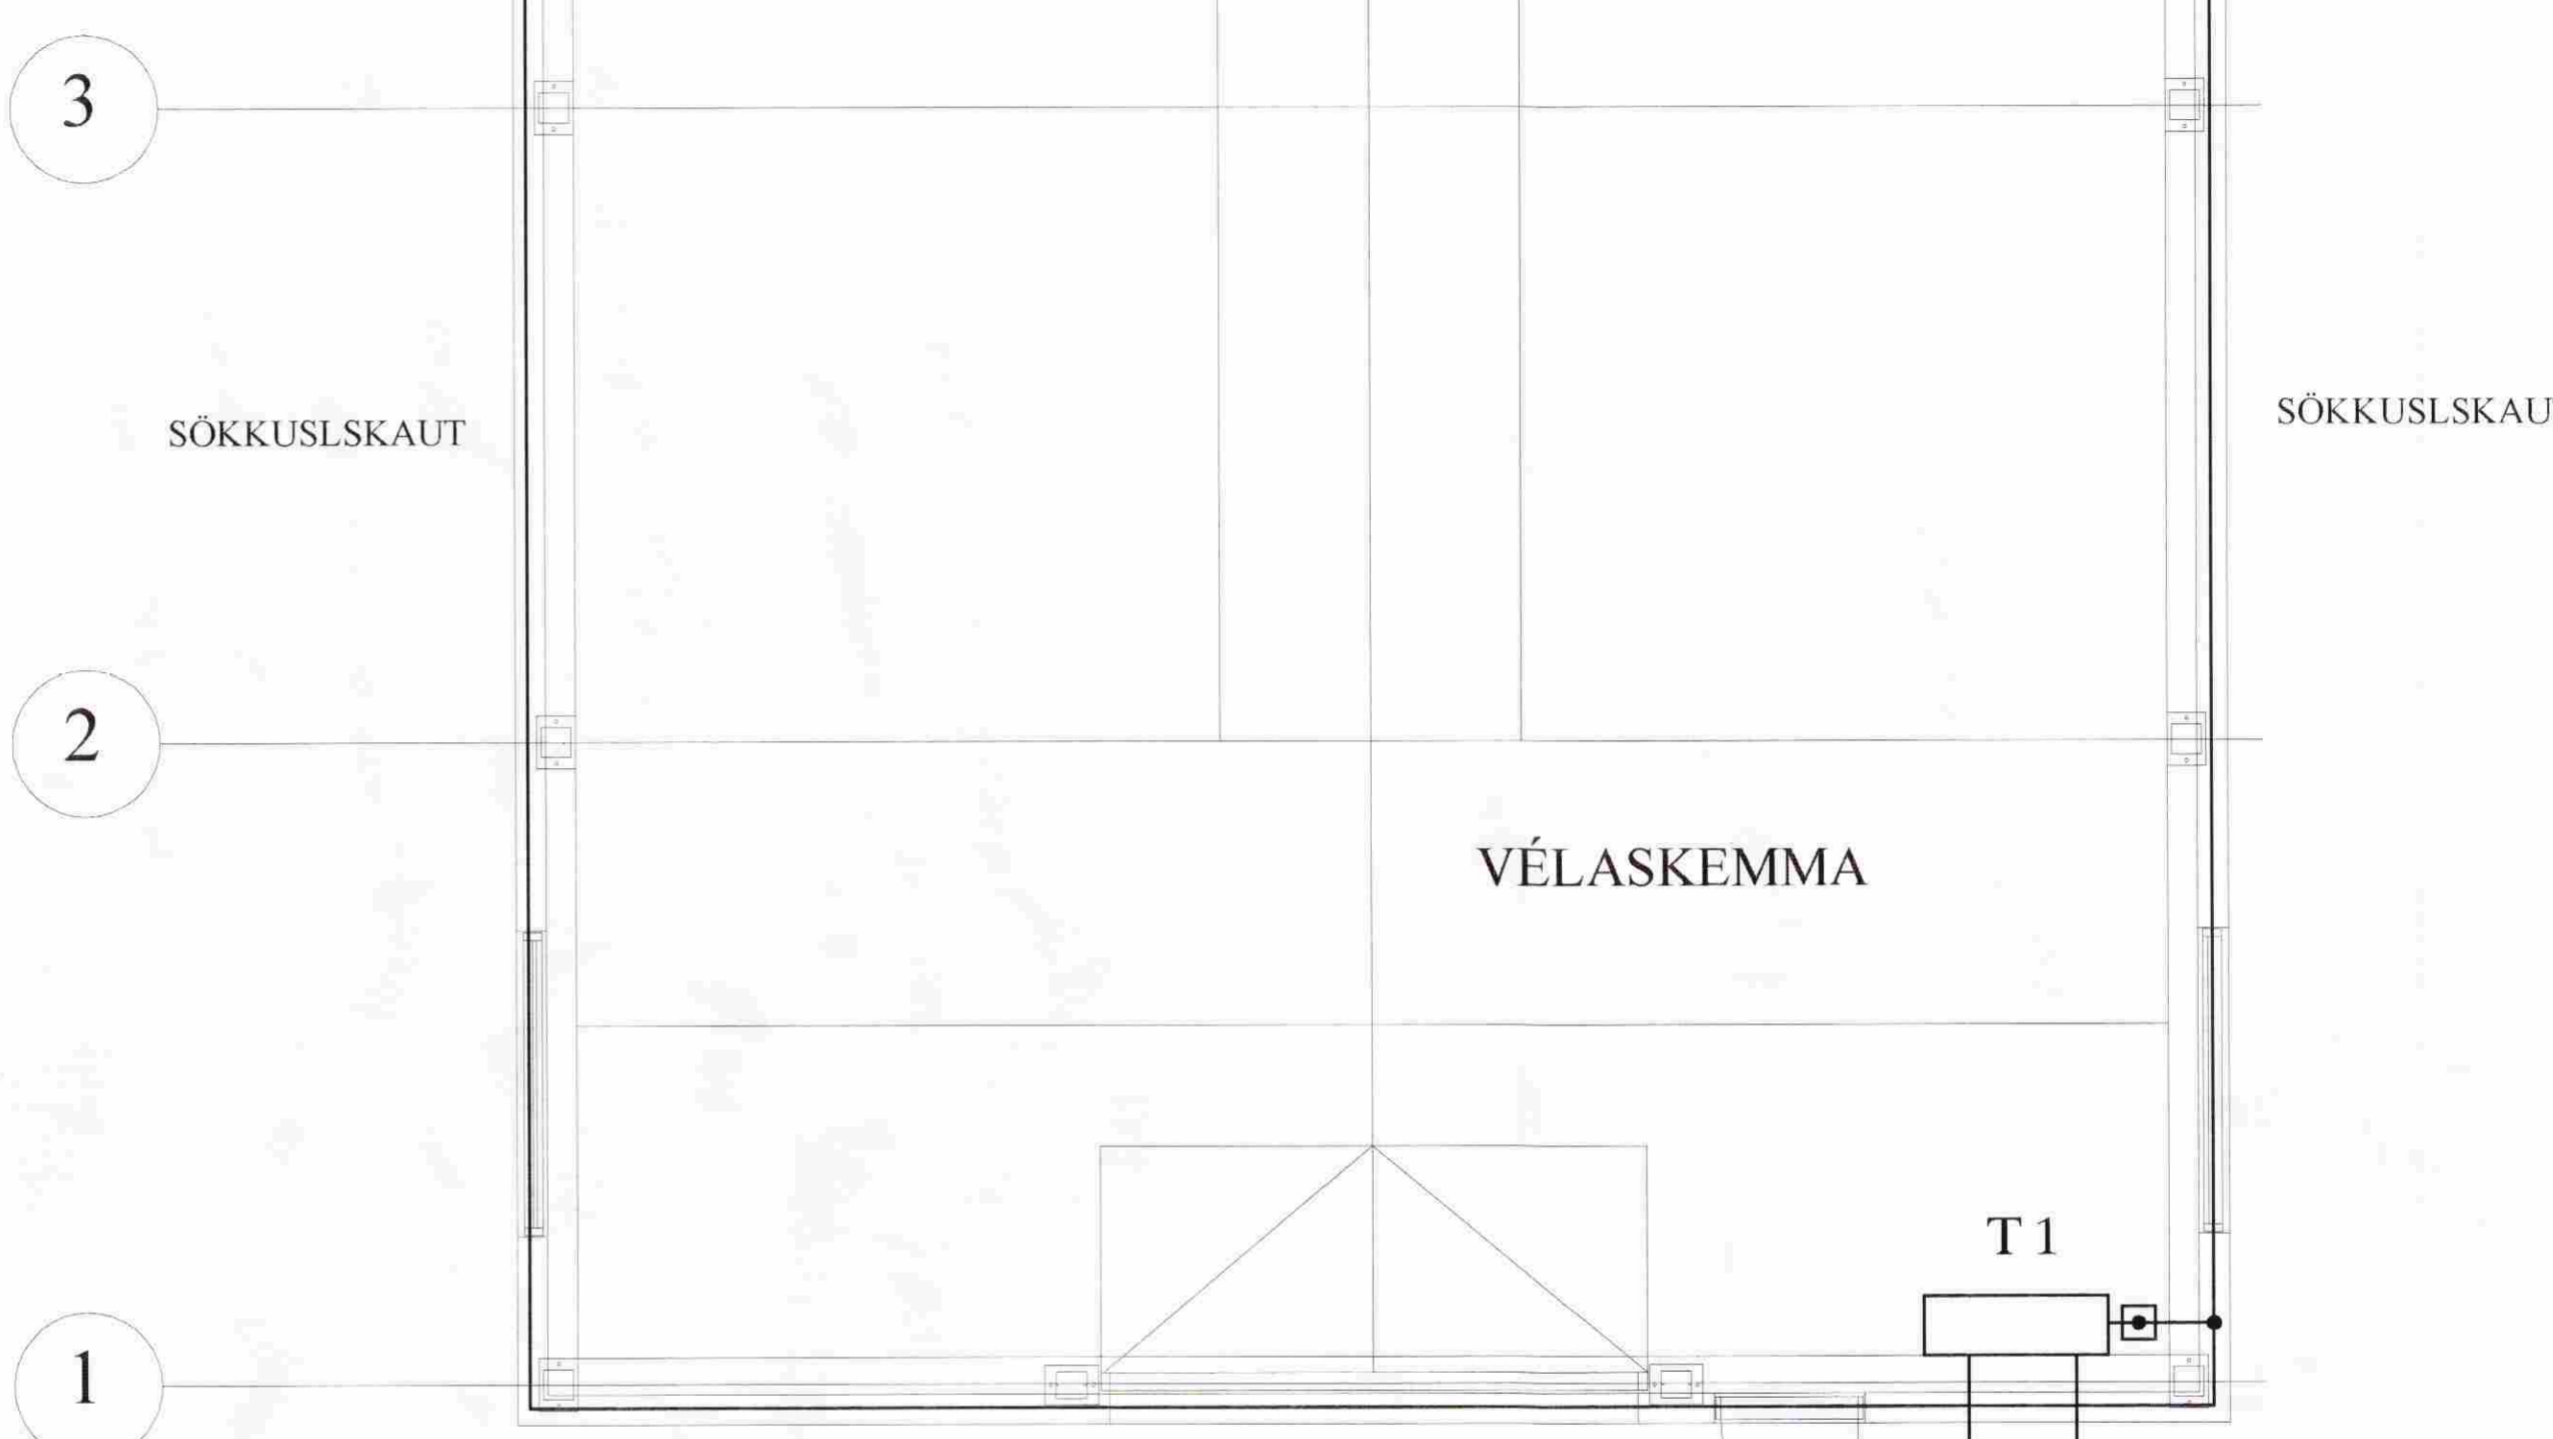

SNID Í STEYPUMÓT

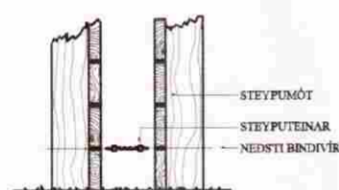

FRÁGANUR Á SAMTENGINGUM STEYPUFENNA FYRIR SÖKKULJARÐSKAUT

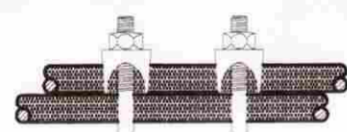

SKÝRINGAR

LAGNIR ERU HULDAR 16mm PLASTPÍPUR OG TAUGAR 3x1,5.
 HÆÐ Á ROFUM SÉ 105 sm.
 TENGLAR VIÐ ROFA SÉU Í SÖMU HÆÐ OG ROFAR.
 HÆÐ Á TENGLUM SÉ 20sm.
 HÆÐ Á VEGGLJÓSUM YFIR VÖSKUM SÉ 210sm.
 MÁLSTRAUMUR ROFA SÉ 10A, EN TENGLA 16A.
 F = BÆJARSÍMI, T+F = TÖLVA OG SÍMI, L = LOFTNET
 r° = HITANEMAR F. GÓLFHITA HÆÐ = 160sm

NEMA ANNARS SÉ GETIÐ

(H) HÁTALARADÓSIR HÆÐ = 20sm, DS = DYRASÍMI HÆÐ = 130sm

(R)_j REYKSKYNJARI jóniskur

(R)_o REYKSKYNJARI optiskur

(H) HITASKYNJARI

○ → HREYFISKYNJARI ÞJÓFAVARNAKRFIS HÆÐ = V/LOFT

A		08.09.09	HEIMTAUGARTEIKNING	B.P.T.	T.S.	220146-2439	MIKI HOLT Í HRAUNGERDISHREPPI		MRV	1:50
ÚTG.		DAGS.		TEIKN.	HANNAÐ	SAMÞYKKT	KENNITALA	VÉLASKEMMA	TEIKN NR	2
								RAFLÖGN	SÍÐASTA TNR	
								TERA S/F	TNR	2
								RAFMAGNSVERKFRÆÐISTOFA	AF	2
								EDMUND BELLERSEN	DTG	A
								TRAUÐI SVEINBJÖRNSSON	GEYMSLUNN	
								RAFMAGNSSTEFNIR		
								SÍMI 5687388		
								SÍMI 5687390		

Ólafur Holt Flóahfr.