


TENGI GRIND HITA- OG NEYSLUVATNSKERFIS

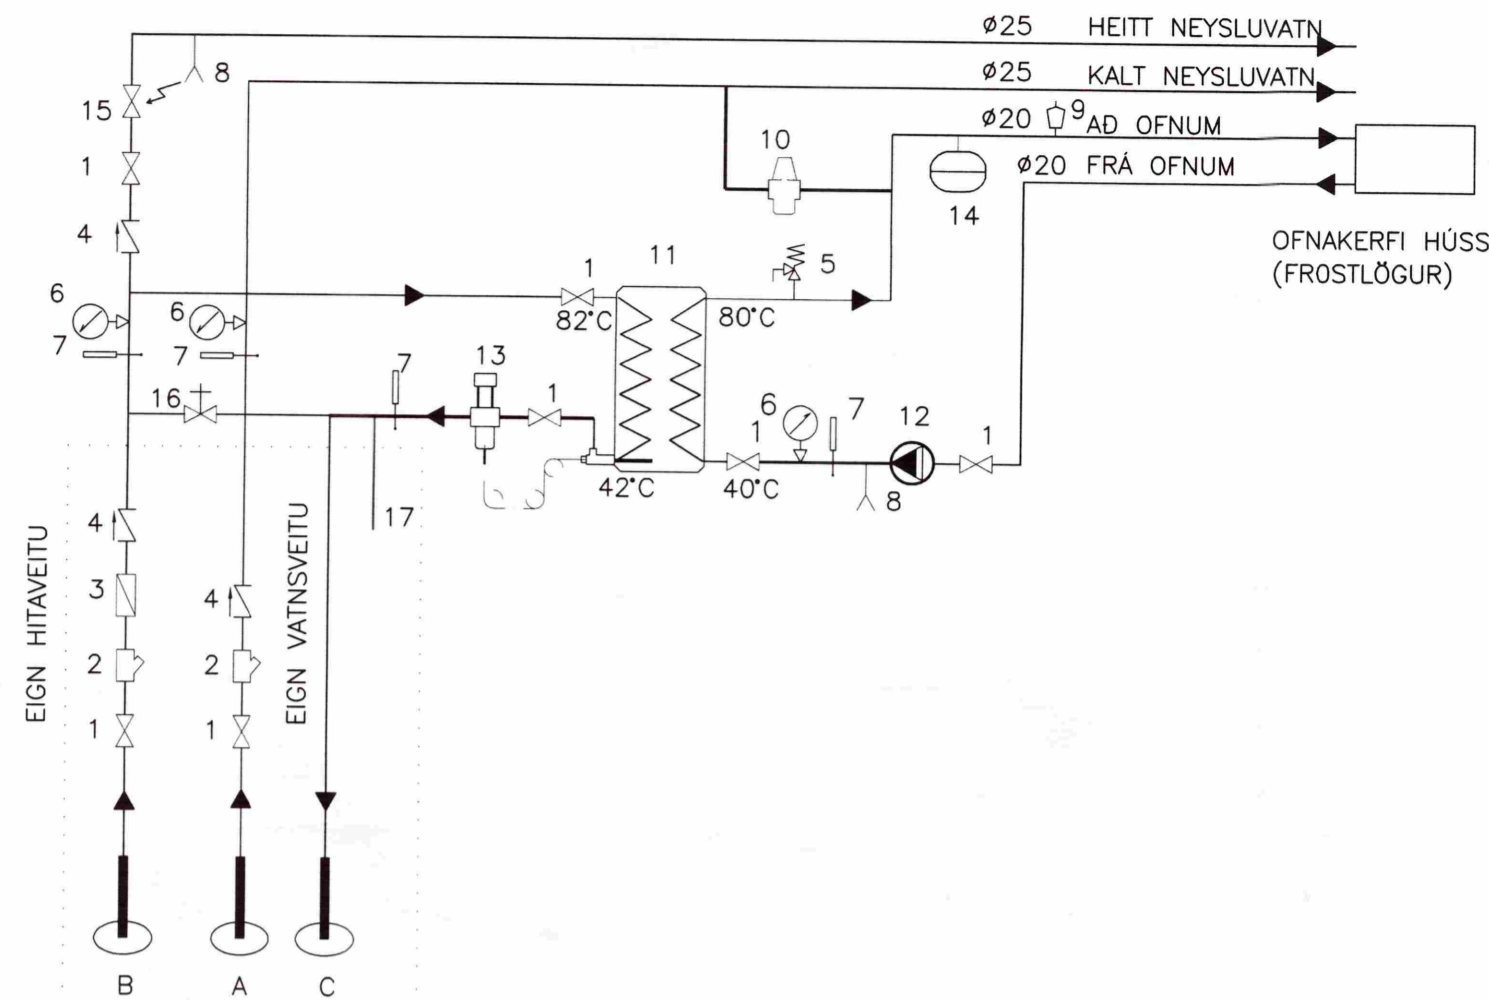

- A INNTAK VATNSVEITU
- B INNTAK HITAVEITU
- C BAKRÁS HITAVEITU
- ▶ RENNSLISSTEFNA
- 1. RENNILOKI EDA KÚLULOKEI
- 2. SÍA
- 3. VATNSMELIR
- 4. EINSTREYMISLOKEI
- 5. ÖRYGGISLOKEI 6 Bar
- 6. ÞRÝSTIMELIR
- 7. HITAMELIR
- 8. TÆMING
- 9. SJÁLFRVIRK LOFTTÆMING
- 10. SJÁLFRVIRK ÁFYLLING
- 11. VARMASKIPTIR OFNAKERFIS AFKÖST 7.500 WÖTT P_{max} 25 kPa
- 12. ÁLAGSSTYRD DEÐLA 2.7 l/min m.v. 6 mvs
- 13. HITASTYRDUR LOKEI AVTB15 20-60°C
- 14. ÞENSLUKER 12 LITRA
- 15. ROFASTYRDUR SEGULLOKEI
- 16. FRAMHJÆRENNSLISLOKEI (UPPHITUN F. SKÁP)
- 17. HEITUR POTTUR

MÓTTEKID

15. DES. 2008

Byggingafultrúi uppsv. Árnæssýslu og Flóahf.

HITALAGNIR:

PIPUR

PIPUMÁL ERU HEITI RÖRA. LAGNAEFNI ERU SVÖRT MAPRESS STÁL RÖR MED HLÍFDARKÁPU EDA SAMBÆRILEGT. HITALAGNIR EINGRIST MED WOPF ÁDRAGI MED EINGRUN OG RAKAVÖRN, LIMBAND Á SAMSKYPTUM EDA ANNAD SAMBÆRILEGT.

OFNAR

STÚTAR OFNA SÉU 10mm (3/8"). ÞEGAR OFNAGERÐ HEFUR VERID VALIN, SKULLU AFKÖST YFIRFARIN. Á ALLA OFNA KOMI STILLTÆ OG LOKEI SKV. OFNASKRÁ. ALLAR LAGNIR SÉU Í SAMRÆMI VID GILDANDI REGLUGERÐIR OG ÞÆR ÞRÝSTIPRÓFADAR VID 8 BAR ÞRÝSTING.

NEYSLUVATNSLAGNIR:

ÖLL PIPUMÁL ERU NAFNMÁL Í MM. LAGNIR ERU PEX-AL-PEX RÖR EDA MAPRESS GALV. NEYSLUVATNSLAGNIR EINGRIST MED WOPF ÁDRAGI MED EINGRUN OG RAKAVÖRN, LIMBAND Á SAMSKYPTUM EDA ANNAD SAMBÆRILEGT.

NEYSLUVATNSLAGNIR SKAL ÞRÝSTIPRÓFA MED KÖLDU VATNI Í 3 KLST. VID 15 BAR ÞRÝSTING OG TAKA SKAL ÞRÝSTINGINN EFTIR 30 MÍN, 60 MÍN OG SVO Í LOK PRÓFUNARTÍMA.

ALLT LAGNAEFNI SKAL VOTTAD AF RANNSÓKNARSTOFNUN BYGGINGARIDNADARINS. SKÝRINGAR Á STÆRÐUM:

STÆRDIR MIDAST VID MAPRESS RÖR.

RYDFRÍAR LAGNIR (NEYSLUVATN)	SVARTAR LAGNIR (OFNALAGNIR)
DN12: 15.0x1.0	DN10: 12.0x1.2
DN15: 18.0x1.0	DN12: 15.0x1.2
DN20: 22.0x1.2	DN15: 18.0x1.2
DN25: 28.0x1.2	DN20: 22.0x1.5
DN32: 35.0x1.5	DN25: 28.0x1.5
DN40: 42.0x1.5	DN32: 35.0x1.5
DN55: 54.0x1.5	

LAGNIR ERU MED HLÍFDARKÁPU

SKAMMSTAFANIR:

HL	HANDLAUG
SV	SKOLVASKUR
SB	STURTUBAD
BK	BADKAR
EV	ELDHÚSVASKUR
VS	VATNSSALERNI
UV	UPPÞVOTTAVÉL
ÞV	ÞVOTTAVÉL
BR	BRUNASLANGA
GS	GARDSLANGA
LP	LOFTPÚÐAR (T.D. FLAMCO FLEXOFIT)
LN/LU	LÖGN NIDUR/UPP

LÍNUGERDIR:

---	FRAMRÁS OFNA (TÜR)
---	BAKRÁS OFNA (RETÜR)
---	KALT NEYSLUVATN
---	HEITT NEYSLUVATN



VERKFRÉDISTOFA ÁRÞORBORG ehf
AUSTURVEGI 69 800 SELFOSSI
SÍMI 480 4900 FAX 480 4901
www.verkarborg.is verkarborg@verkarborg.is




AUSTURVEGI 69 800 SELFOSSI
SÍMI 482 3850 FAX 482 3851
NETFANG: sghus@sghus.is
VEFFANG: www.sghus.is

RIMAR 12, FLÓAHREPPUR


LAGNIR: GRUNNMYND HITA- OG	MKV: 1:50		
NEYSLUVATNSLAGNA	MKV: 1:20		
LAGNALEIDIR	MKV: 1:20		
HANNAÐ:	TEKNAÐ:	ÞAGSETNING:	VERKNÖMER:
T. ELLERT	T. ELLERT	02.10.2008	8097
SKRÁFRÁVAFN:	SAMBÝKKT:	VEFNING NÖMER:	
8097-ofnar.dwg			311

ALMENNT ERU LAGNIR NIDRI NEMA AD ANNAD SÉ TILGREINT Á GRUNNMYND

LOFTUN NIDUR ÚR LOFTI Í HÆSTA PUNKTI (HANDVIRK OG ADGENGILEG)

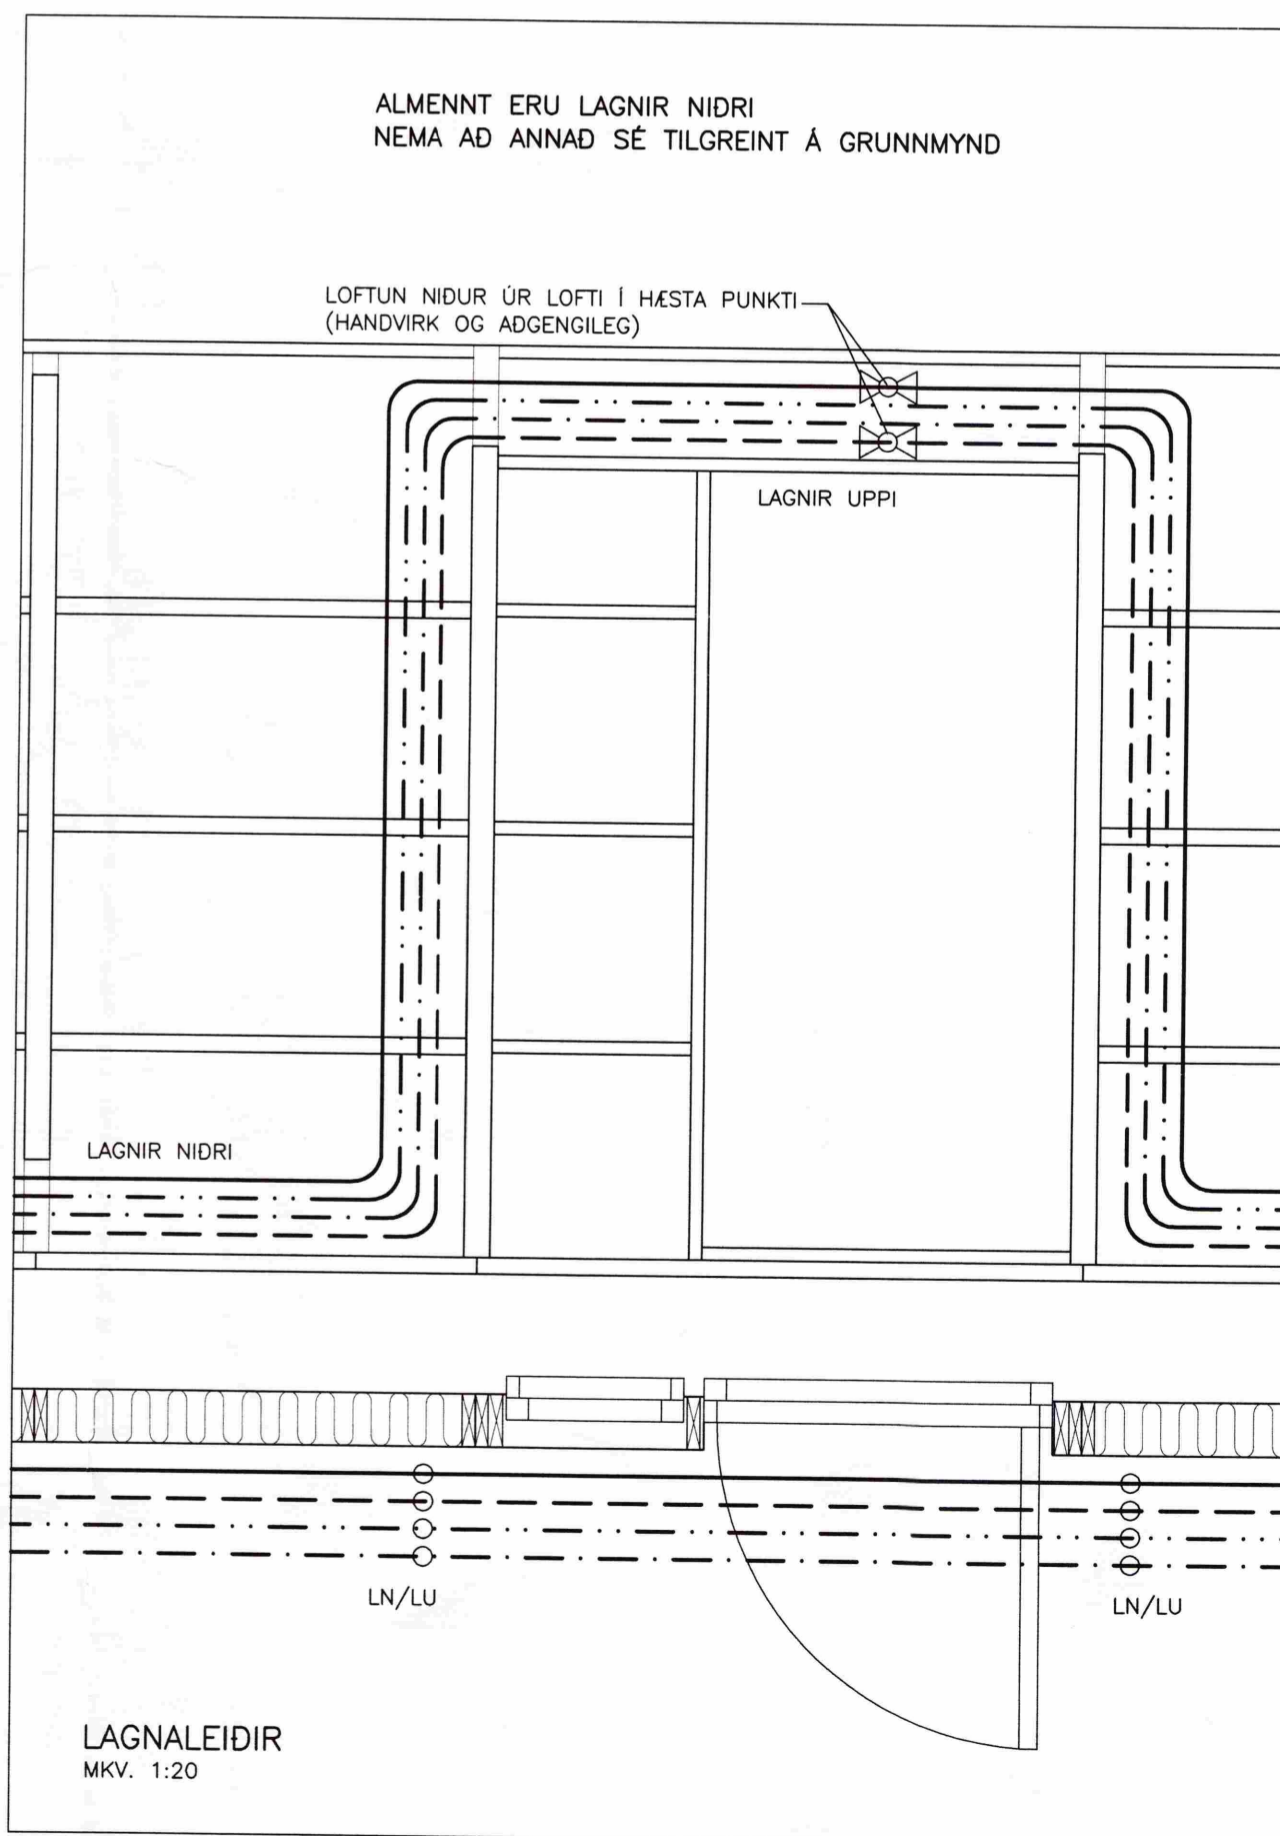

LAGNALEIDIR
MKV: 1:20

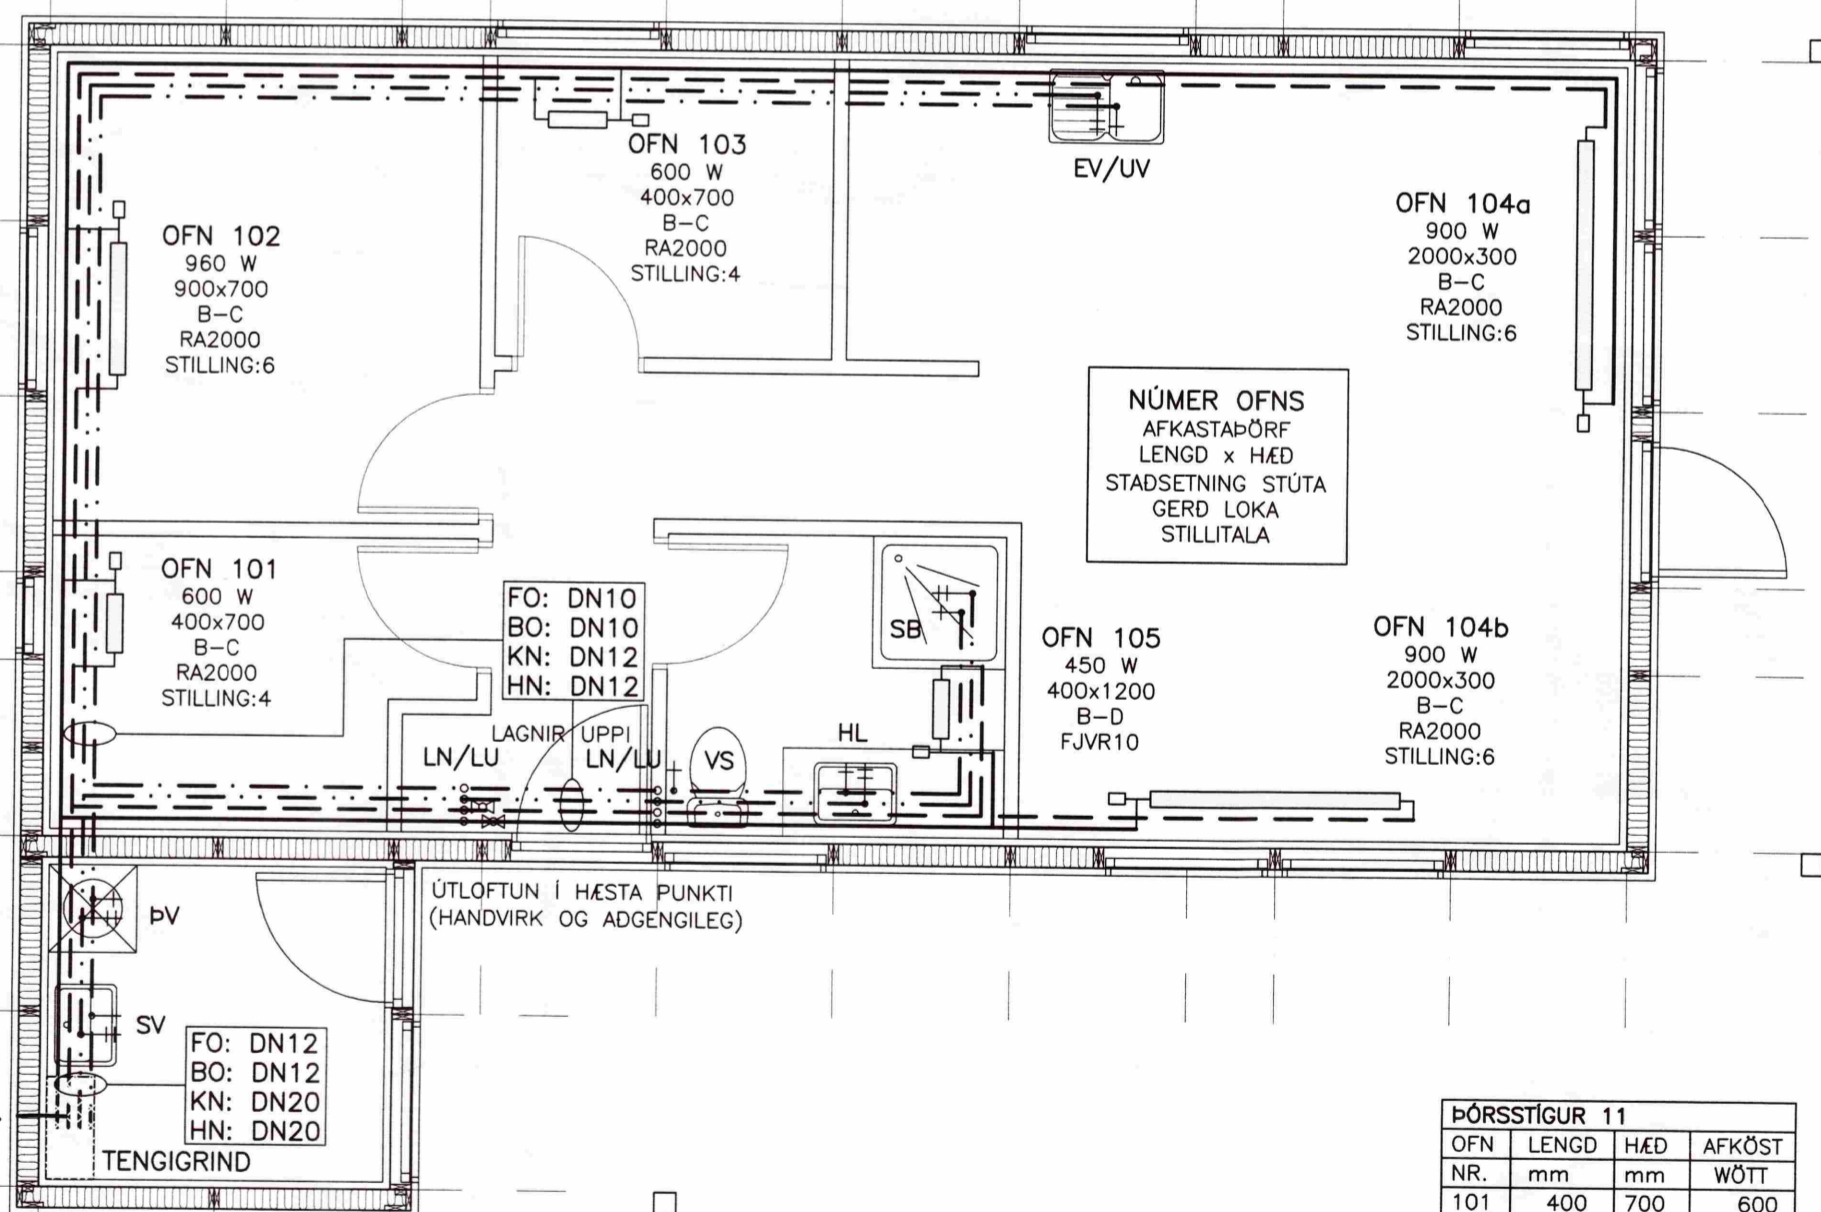

NÖMER OFNS
AFKASTAÞÖRF
LENGD x HÆÐ
STADSETNING STÚTA
GERÐ LOKA
STILLITALA

OFN NR.	LENGD mm	HÆÐ mm	AFKÖST WÖTT
101	400	700	600
102	900	700	960
103	400	700	600
104a	2000	300	900
104b	2000	300	900
105	400	1200	450
SAMTALS			4.410

(FO) FRAMRÁS OFNA: STÆRD LAGNAR
(BO) BAKRÁS OFNA: STÆRD LAGNAR
(KN) KALT NEYSLUVATN: STÆRD LAGNAR
(HN) HEITT NEYSLUVATN: STÆRD LAGNAR

SETLAUG:
LÖGN AD SETLAUG SÉ DN13 PEX. BLÖNDUNARTÆKI FYRIR SETLAUG. SEGULROFI SÉ TENGDUR VID HITAMELI Í POTTI ER LOKAR FYRIR RENNSLI HEITA VATNSINS EF HITASTIG VATNSINS FER YFIR 41°C.

GRUNNMYND HITA- OG NEYSLUVATNSLAGNA
MKV: 1:50

SETLAUG
M/LOKI