



Samþykkt  
 15 APR. 2008  
*Ulf Kjartansson*  
 Byggingarfulltrúi uppsveita Árnessýslu

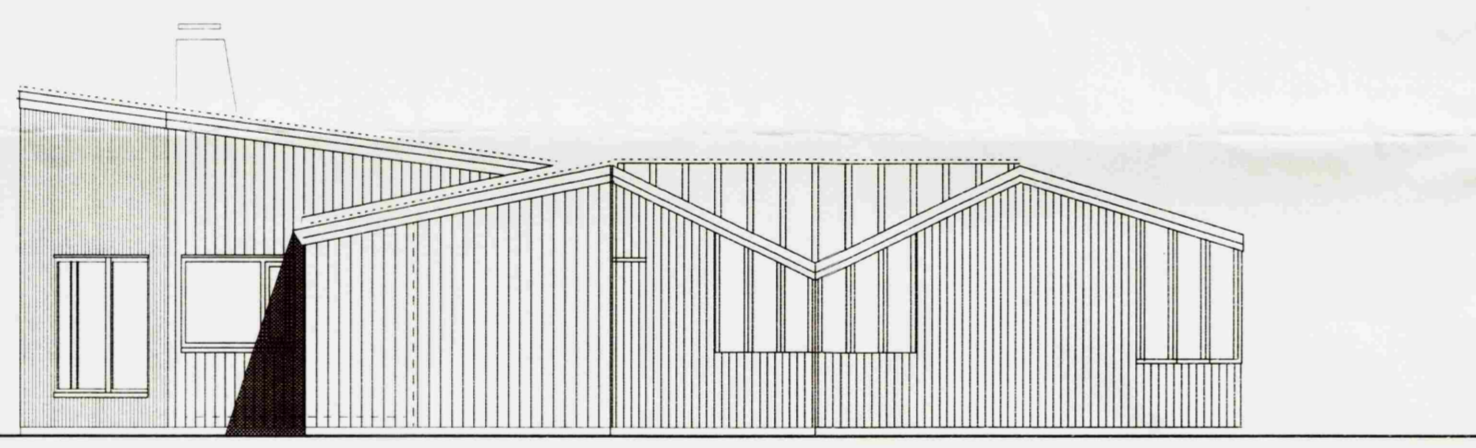


SUÐLÆG HLIÐ  
 mkv. 1 : 100



AUSSLÆÐ HLIÐ  
 mkv. 1 : 100

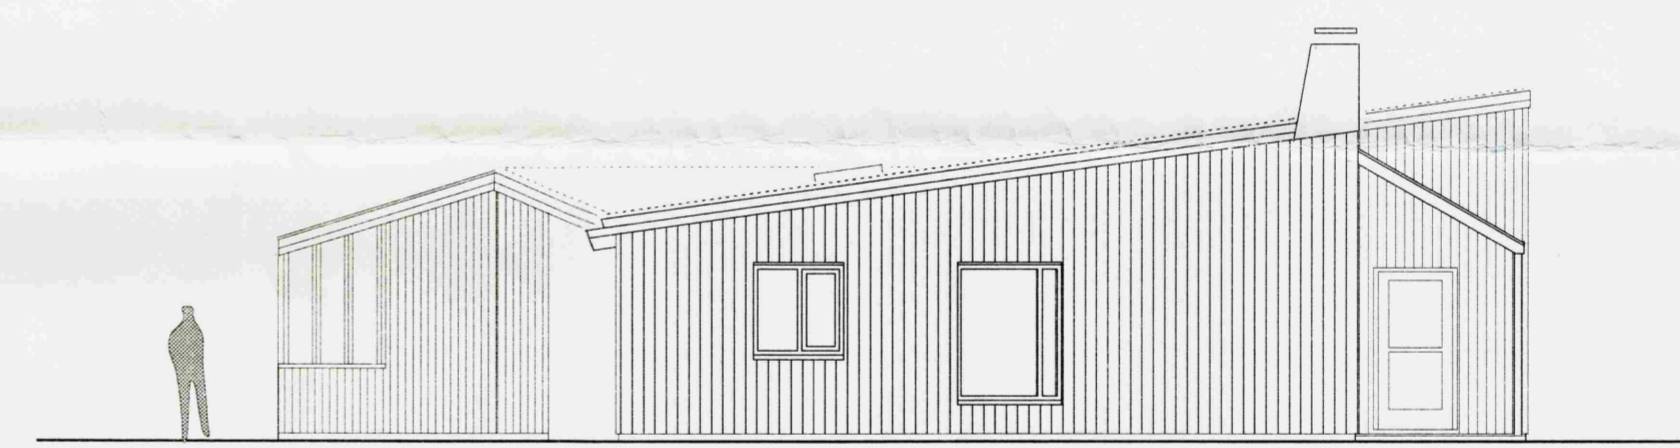

VESTLÆG HLIÐ  
 mkv. 1 : 100

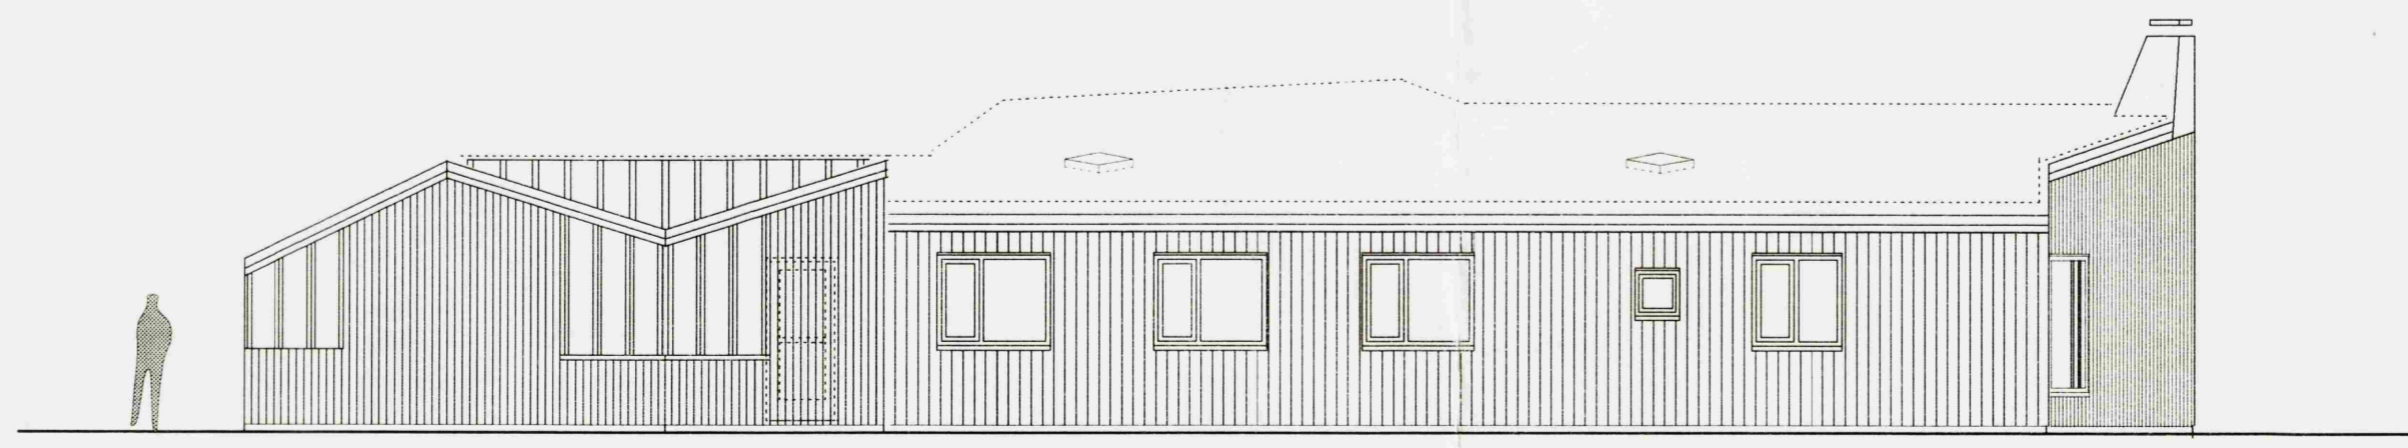

NORÐLÆG HLIÐ  
 mkv. 1 : 100

Dags.	Breyting.	Teikn.	Útgáfa.

SÚLUHOLT  
 Í Flóahreppi -  
 Íbúðabyggð í Rimum



Einbýlishús - land nr. 6  
 útlit allra hliða  
 Byggjendur :  
 Jakob Viðar Ófeigsson og Elfa Kristinsdóttir

Verk. nr.	Mkv. í A2
0806	1:100
Teikn.	Dags.
á. fr.	02.04.2008
Teikn. nr.	Útgáfa.

*Arni Frónksson*  
 271049 2699 Arni Frónksson

A 03