GRUNNMYND 1:50

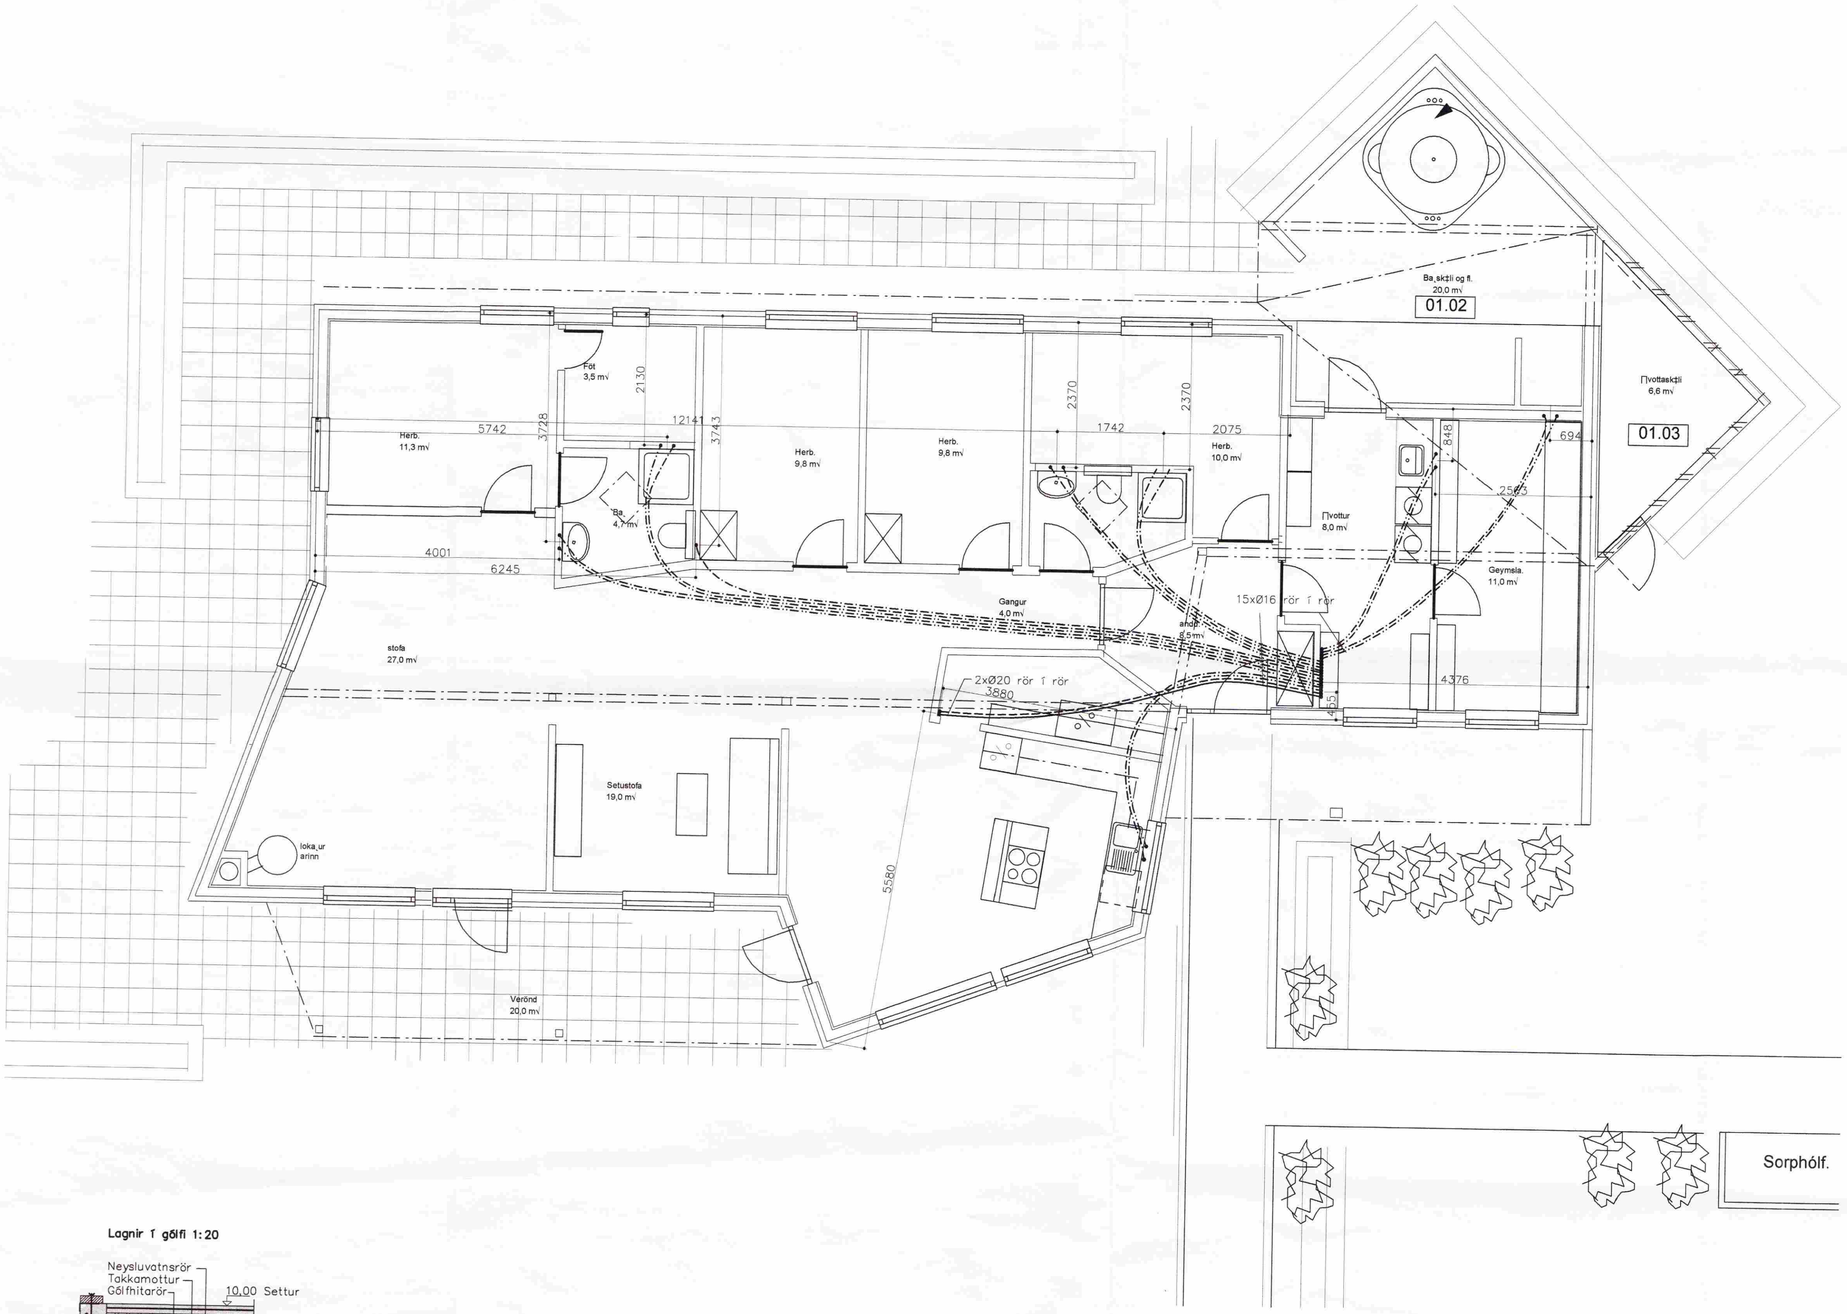

Lagnir í gólfi 1:20

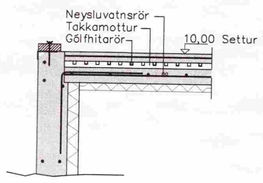

Skýring: Gólfhitalagnir.

Allt efni í hitalagnir skal vera vottað af Rannsóknarstofnun Byggingariðnaðarins í samræmi við byggingarreglugerð og gildandi staðla.

Lagnir í gólfhita Ø17x2,2mm c/c100–160 PEX–rör súrefnisupptöktreg og af viðurkenndri gerð.

Skýring: Neysluvatnslagnir.

Allt vatnslagnarefni skal vera vottað af Rannsóknarstofnun Byggingariðnaðarins í samræmi við byggingarreglugerð og gildandi staðla.

Vatnslagnarefni í gólfum, rör í rör Ø16x2,2. PEX rör með þrýstengjum af viðurkenndri gerð skv. DIN 16892/93.

Þrýstiprófun plastlagna.
Neysluvatnslagnir skal fylla af köldu vatni og þær þrepa–þrýstiprófaðar með minnst 12bar.
Heildar prófтími er 3klst og skiptist þannig:

Tími liðinn frá upphafi þrýstiprófs:
1) byrja á að setja vatnsþrýsting í 12bar
2) eftir 10mín setja vatnsþrýsting aftur í 12bar
3) eftir 20mín setja vatnsþrýsting aftur í 12bar
4) eftir 30mín skal skrá stöðu á þrýstimæli
5) eftir 60mín skal skrá stöðu á þrýstimæli

Hér má þrýstingur mest hafa fallið um 0,6bör frá (4) til (5)

6) eftir 180mín skal skrá stöðu á þrýstimæli

Hér má þrýstingur mest hafa fallið um 0,2bör frá (5) til (6)

Ath. mælar sem notaðir eru við prófun skulu vera viðurkenndir og skal vera hægt að greina mjög auðveldlega breytingu um 0,1bar á þeim.

MÓTTEKIÐ
Byggingafulltrúi uppsv. Árnessýslu og Flóahr.

ASK ARKITEKTAR ADAL- OG SAMSKEMMINGARHÖNNUÐUR Árni Friðriksson, kt.271149-2939
0 1. sep. 2008

Breytingar		
Nr.	Dags.	Nafn

SÚLUHOLT 6 Í FLÓAHREPPI

Verkfræðistofa þráinn & Benedikt
Laugavegi 178, 105 Rvk.
Sími: 553 1770, 568 7775, Fax: 568-7701
Netfang: verkfraedistofa@verkfraedistofa.is

H BS | T BD | S
M 1:50/20
Nr. P101

Innsteyptar lagnir

Dags. Apríl 08
090638-4839
080149-3609