




Ásýnd á gafi Mkv. 1:50

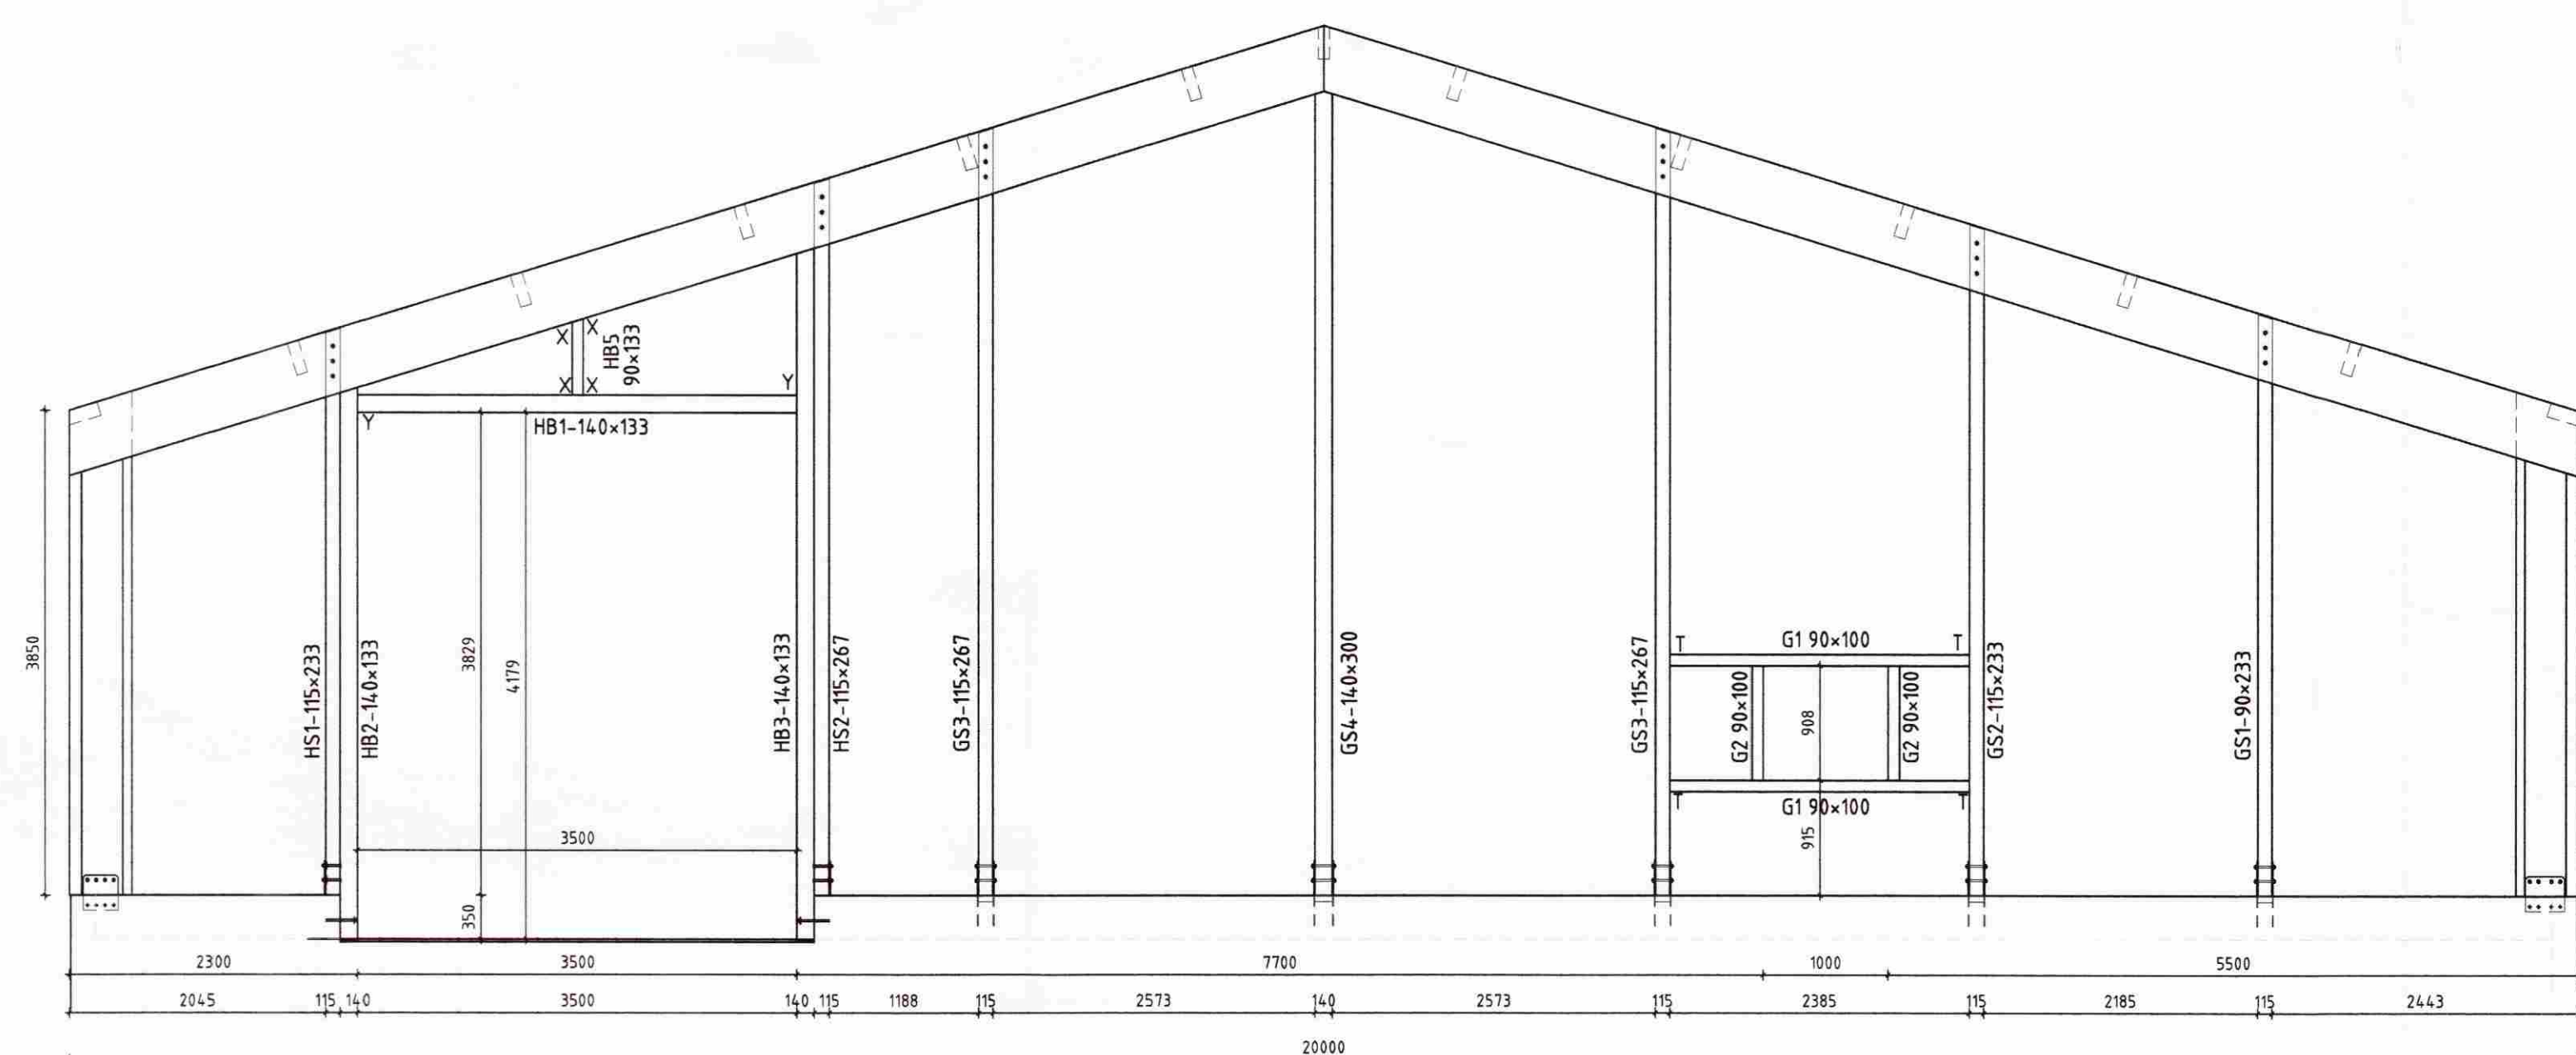


Ásýnd á gafi Mkv. 1:50

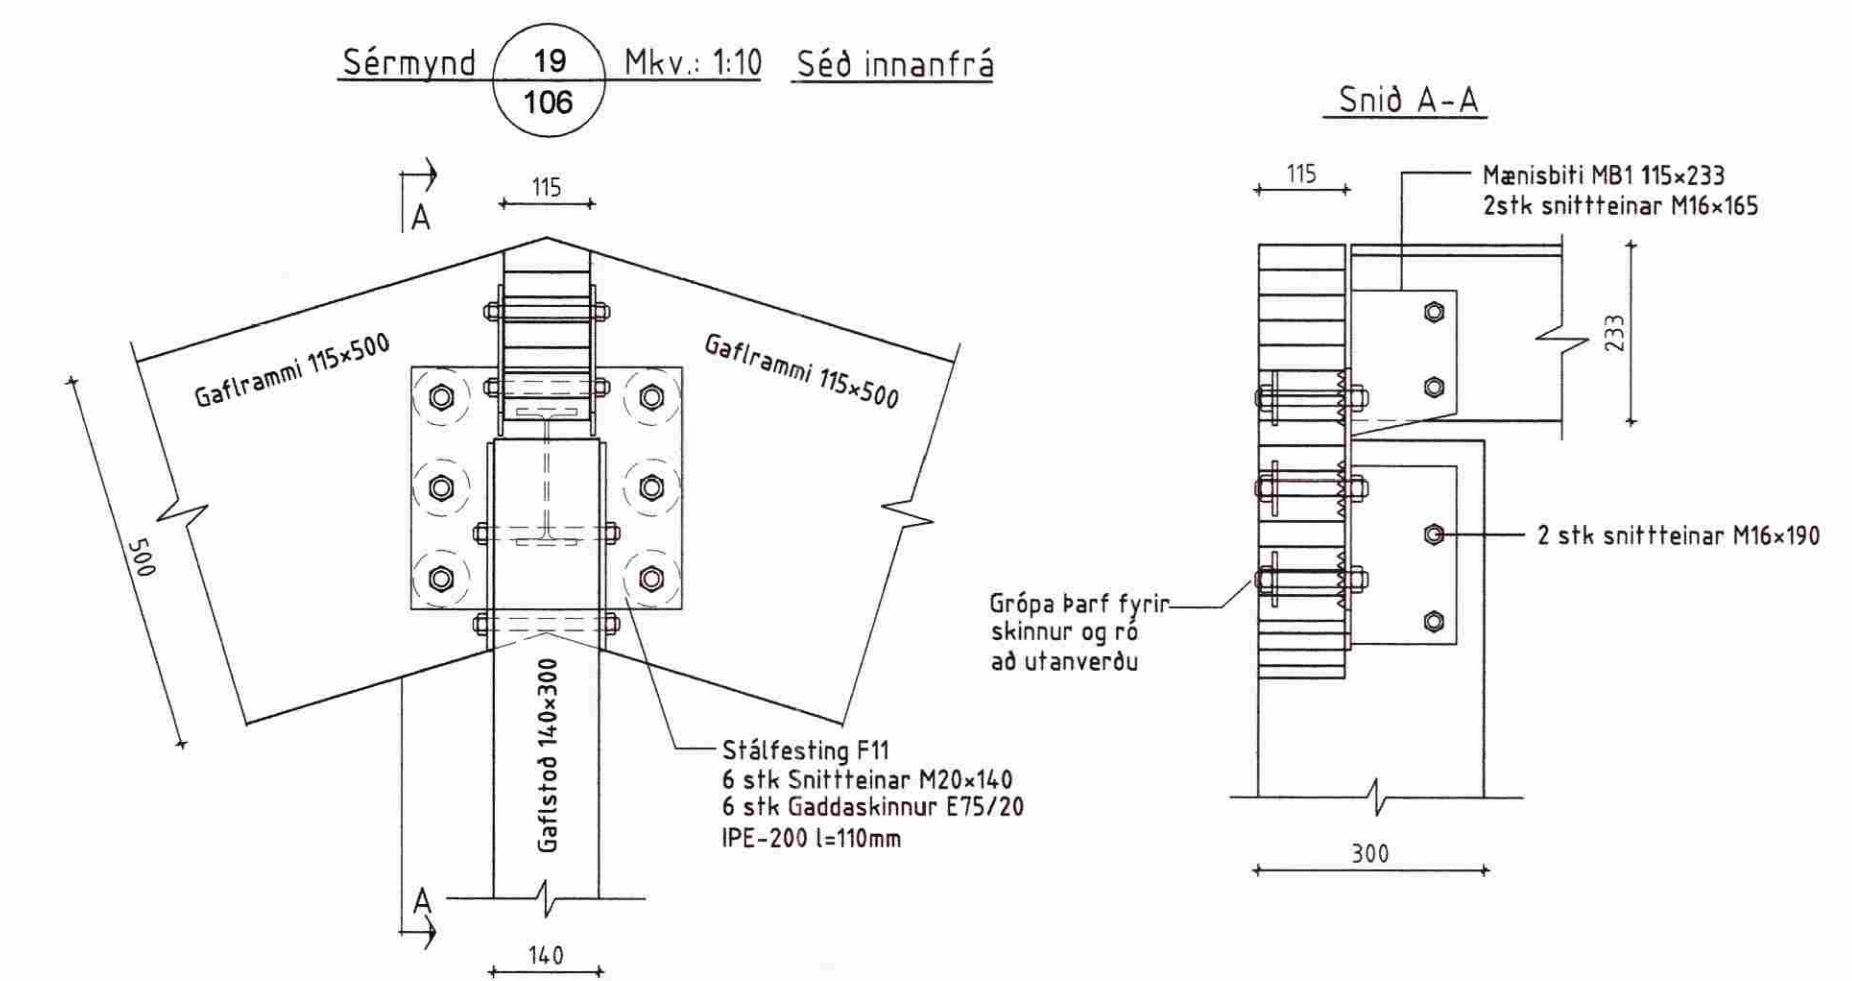

Sérmynd 17 Mkv.: 1:10

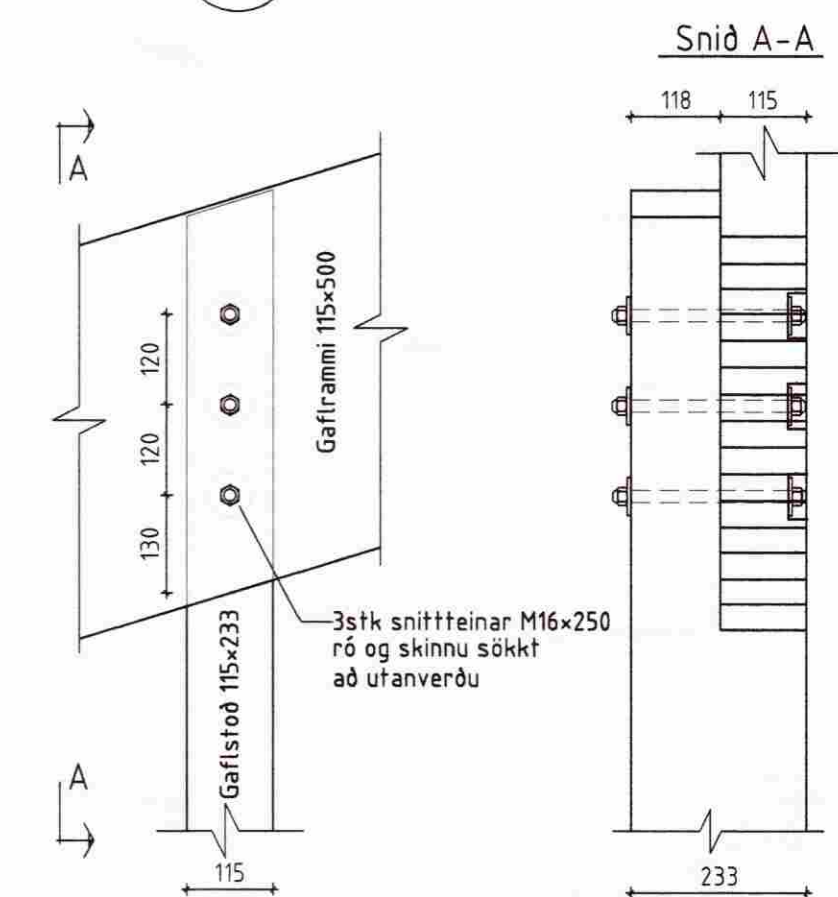

Sérmynd 18 Mkv.: 1:10

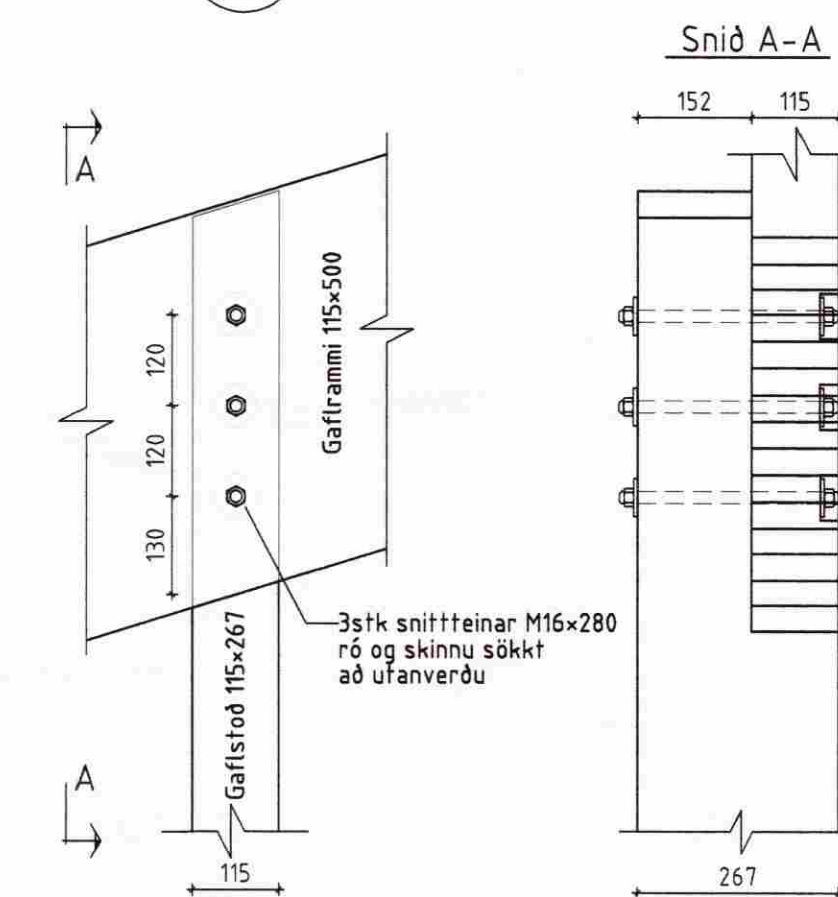

Númer	Dags.	Skýring breytingar	Br. af
ÖLL AFNOT OG AFRITUN TEIKNINGAR AÐ HLUTA EDA Í HEILD ER HÁÐ SKRIFLEGU LEYFI BM VALLÁ HF.			
Byggingasvið Stórhófa 23, 110 Reykjavík kt. 530669-0179 Sími: 412 5000		MKV. 1:50, 1:10	DAGS. 28.01.2009
VERKNR. 2008110005		ÚTGÁFA NR. 1	
HEITI VERKS: Syðri-Gegnishólar, Selfossi		NR. TEIKNINGAR 106	
HEITI TEIKNINGAR Reiðhöll Þversnið C, ásýnd gafia, sérmyndir		DAGS. ÁRITUNAR 13/2 '09	
NAFN HÖNNUÐAR Bjarni Ingibergsson byggingateknifræðingur B.Sc. kt. 030861-2729		DAGS. ÁRITUNAR 13/2 '09	
ÁRITUN HÖNNUÐAR <i>[Signature]</i>		DAGS. ÁRITUNAR 13/2 '09	
ÁRITUN SAMRÆMISÖNNUÐAR <i>[Signature]</i>		DAGS. ÁRITUNAR 13/2 '09	