



Skipulags- og byggingarfulltrúi Uppsveita bs.
Samþykkt
 17. DES. 2013
Rann Villem
 Byggingarfulltrúi

Suðurhlíð
 Mkv 1:100

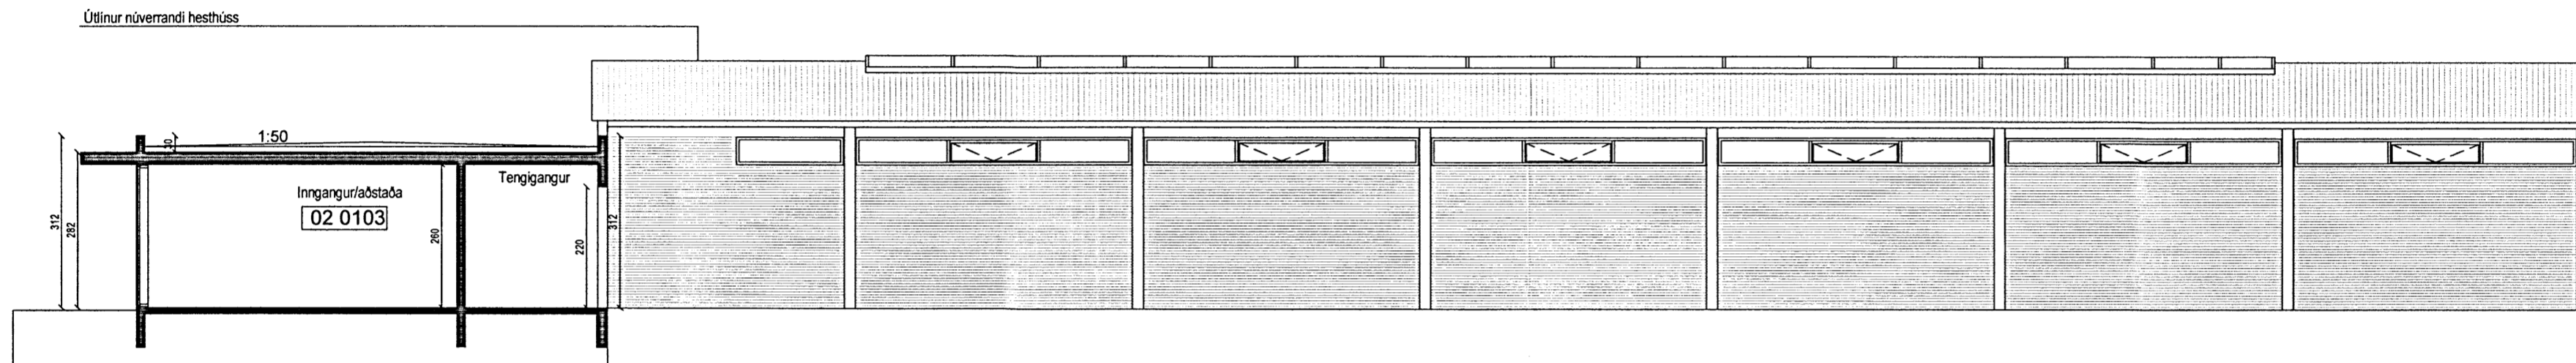


Snið B-B
 Mkv 1:100

Ásýnd Norðurhlíð
 Mkv 1:100

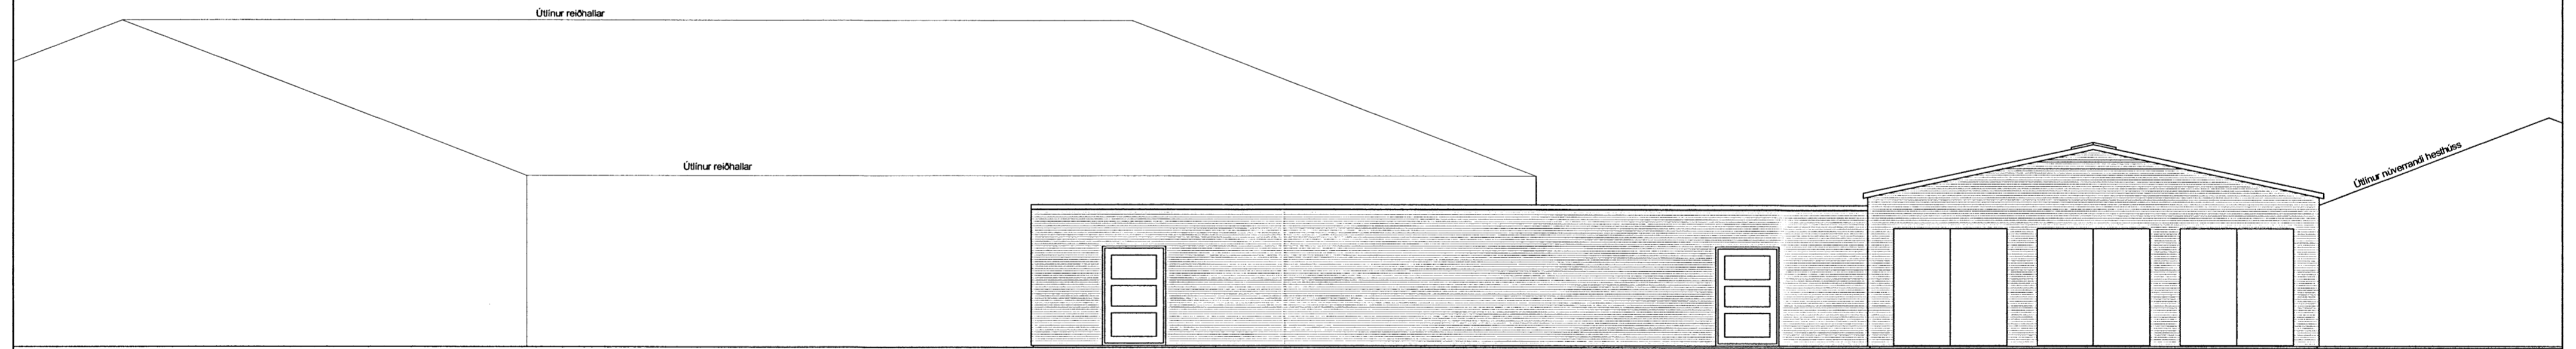

Ásýnd Vesturhlíð
 Mkv 1:100

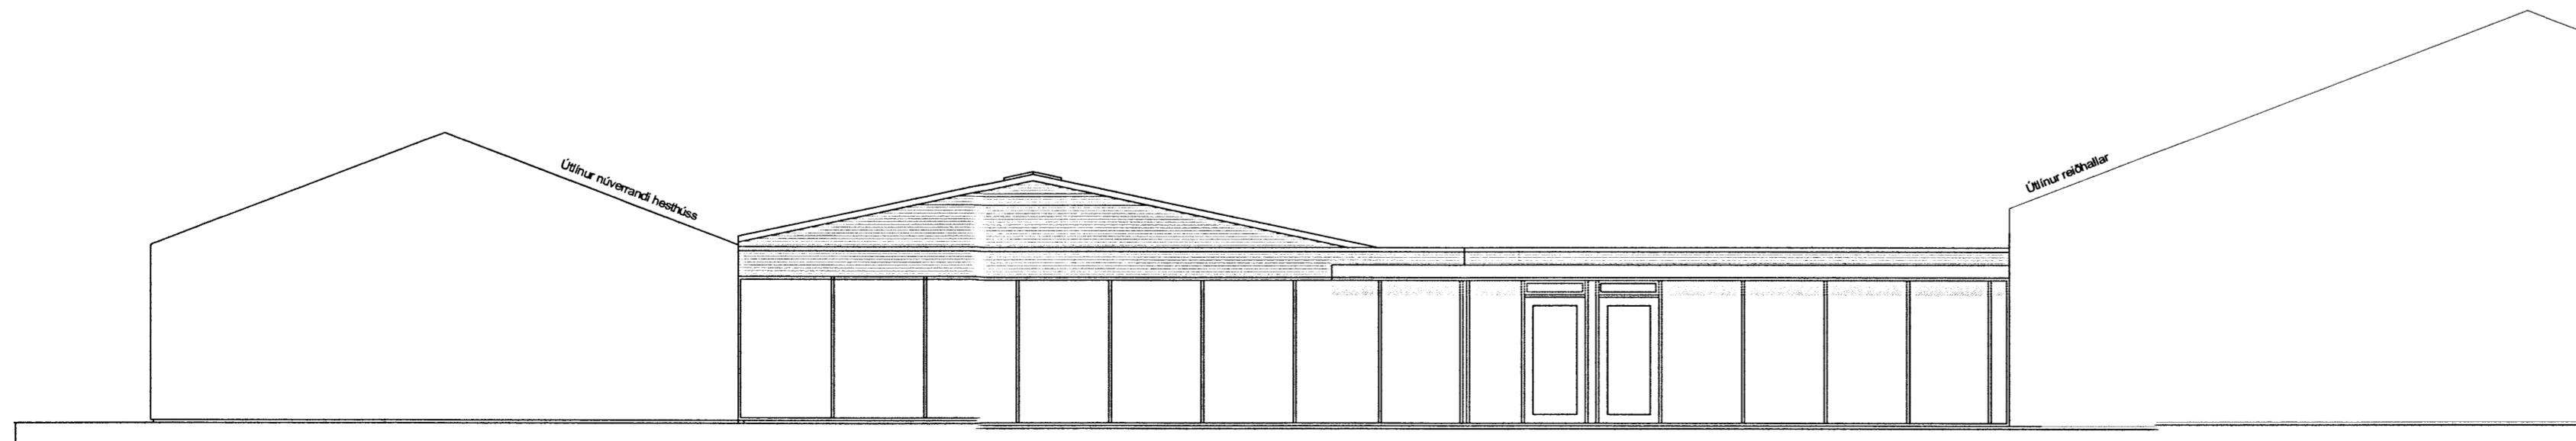

Ásýnd Austurhlíð
 Mkv 1:100

Pro-Ark teiknistofa
 Syðri Gagnishólar
 Flóahreppi

13-040

Útlit og snið

Eiríkur Vignir Pálsson
 Eiríkur Vignir Pálsson BFI Kt: 010975-4179

Kjartan Sigurbjartsson BFI

Kt: 190275-5319

Teikn. EVP
 Dags. DES 2013
 Mkv. A2 -

BREYTT 30. DES. TENGIBYGGING STÆKKJUD. GLUGGUM BREYTT
 OG ÞAKI TENGIBYGGINGU BREYTT Í STABSTEYPT.