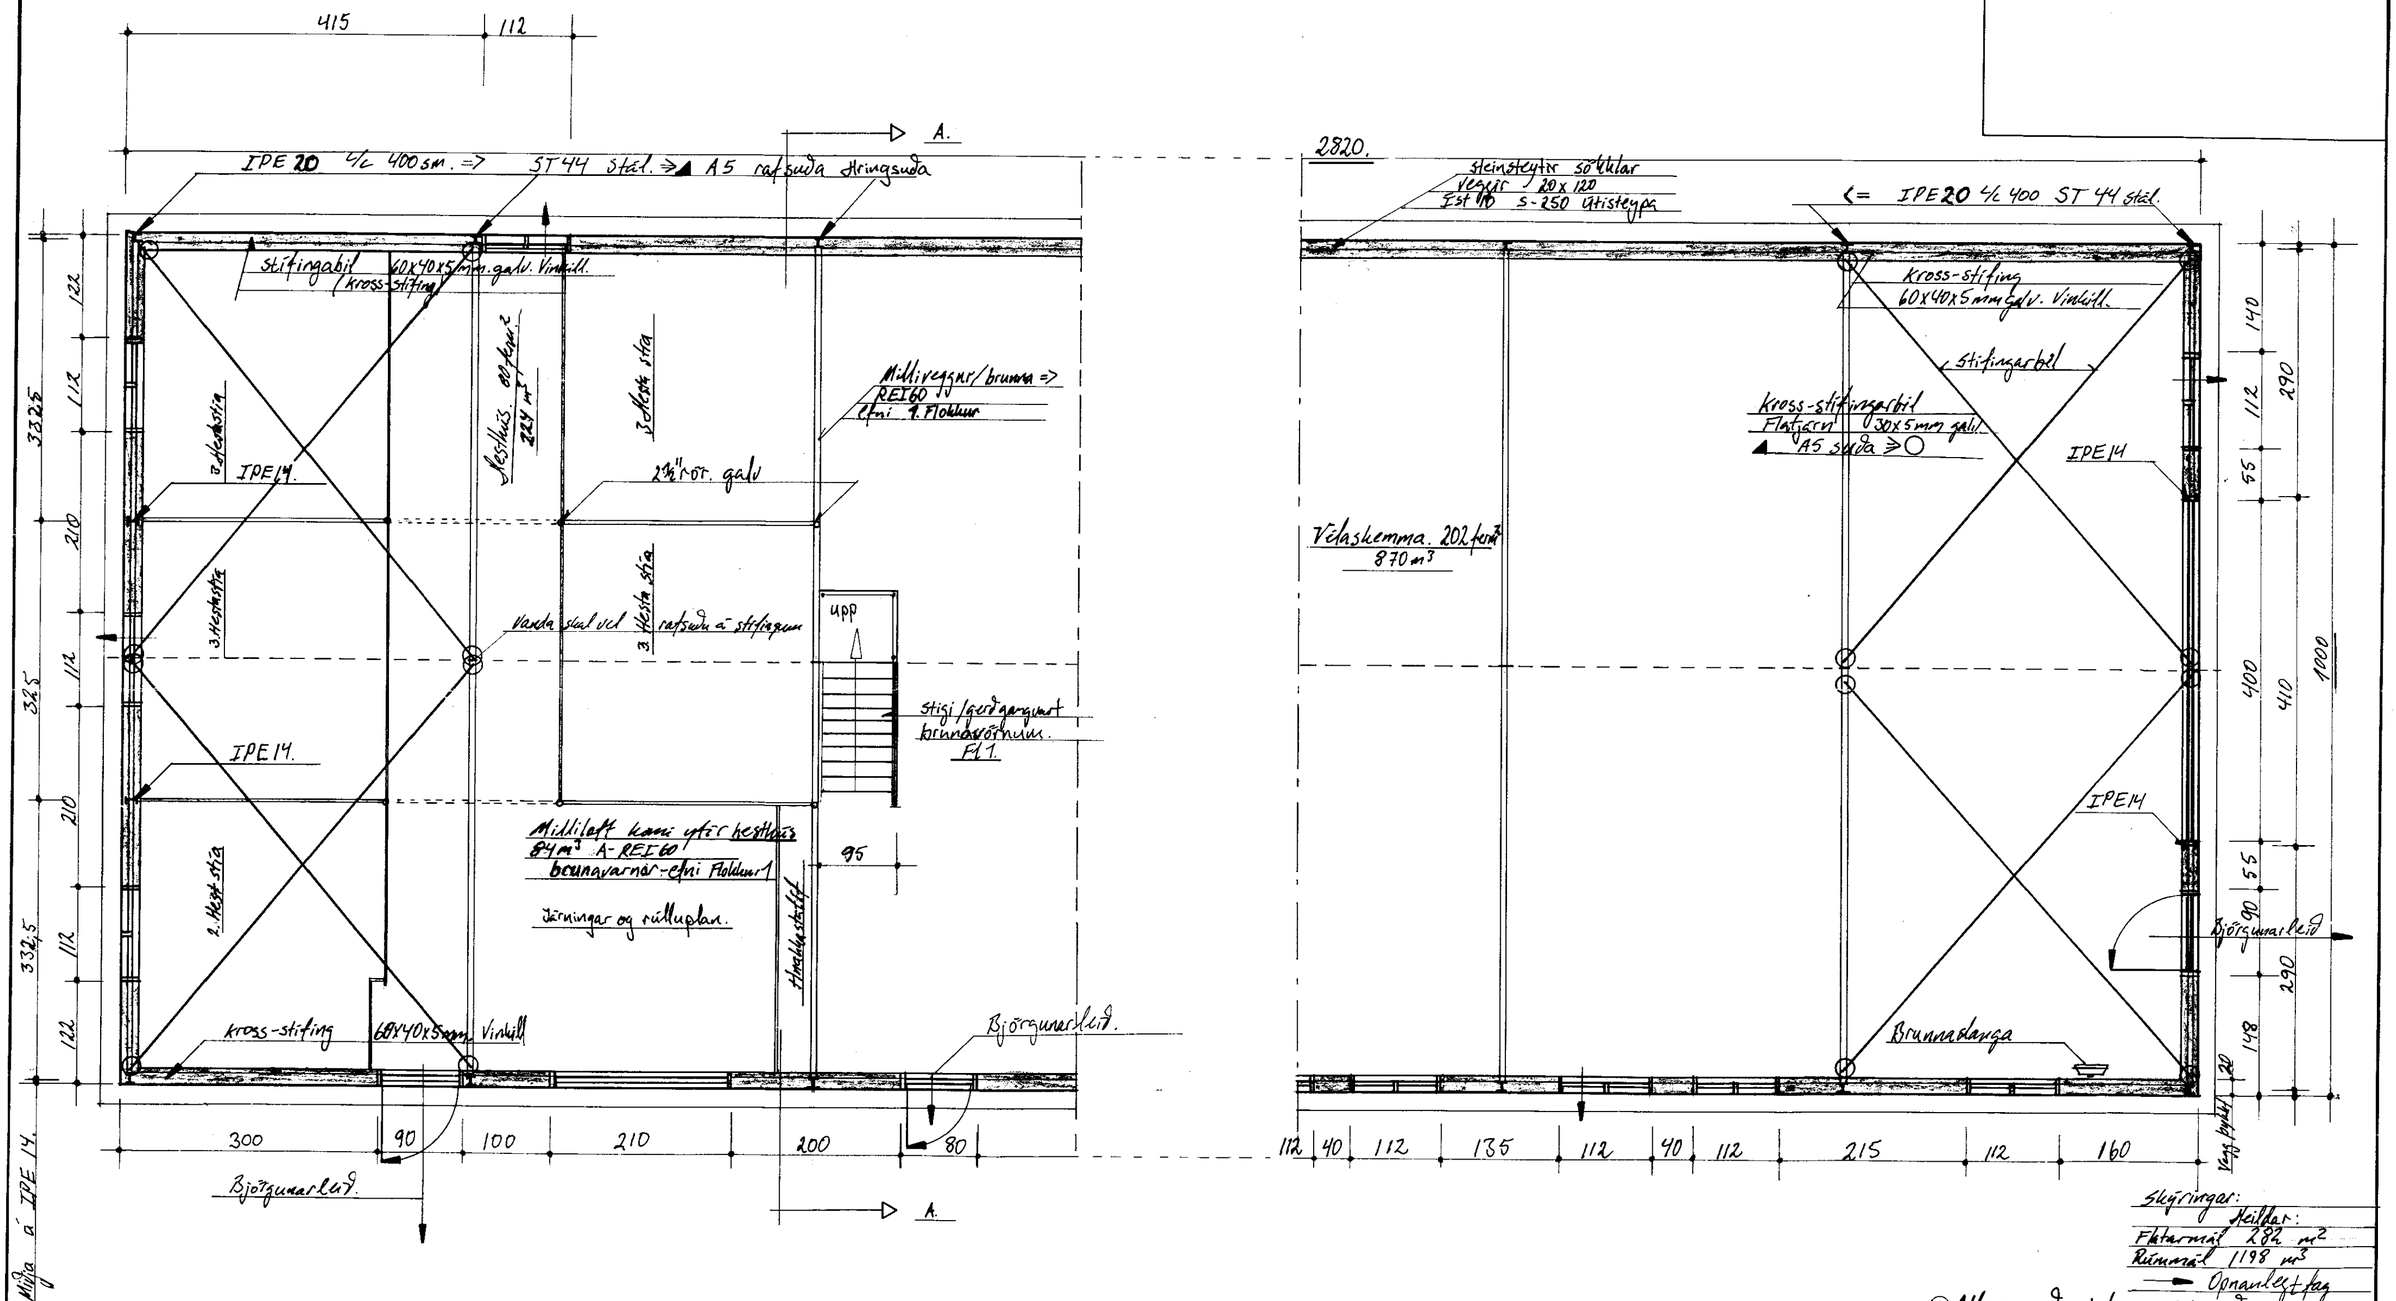

Skýringar:
Heildar:
Flatarmál 282 m²
Rúmmál 1198 m³
Opnanlegt fag
○ Allar suður skulu vera => A5 suða.
Allar breytingar óheimilar án samþykkis

Edgar Guðmundsson verkfr. MVFÍ

Nafn: Grunnmynd: Vélaskemma og Hesthús – Stálgrindarhús –	Mkv. 1:50	Marð '00
Ólafur Jósefsson – Syðri-Gengnishólum – 801 Selfoss	Dags. 22.03.'00	
Gaulverjabjaarhr. Árnessýsla.	Samþ. ÁPG.	
Teiknað af: Hákon Ottó Gunnlaugsson. Tækniteiknari Húsasmiður.	Teikningar nr. 01	
	Verk nr. 0865	
	Sími: 8944442 5613536	